


СХЕМА РАСПОЛОЖЕНИЯ ЗЕМЕЛЬНОГО УЧАСТКА НА КАДАСТРОВом ПЛАНЕ ТЕРРИТОРИИ

в кадастровом квартале 29:22:011301
в Маймаксанском территориальном округе
г. Архангельска
по ул. Набережной
(категория земель - земли населенных пунктов)

УТВЕРЖДЕНА
Распоряжением Главы
муниципального образования "Город Архангельск"

от " 4 " июня 2020 г. № 1842р

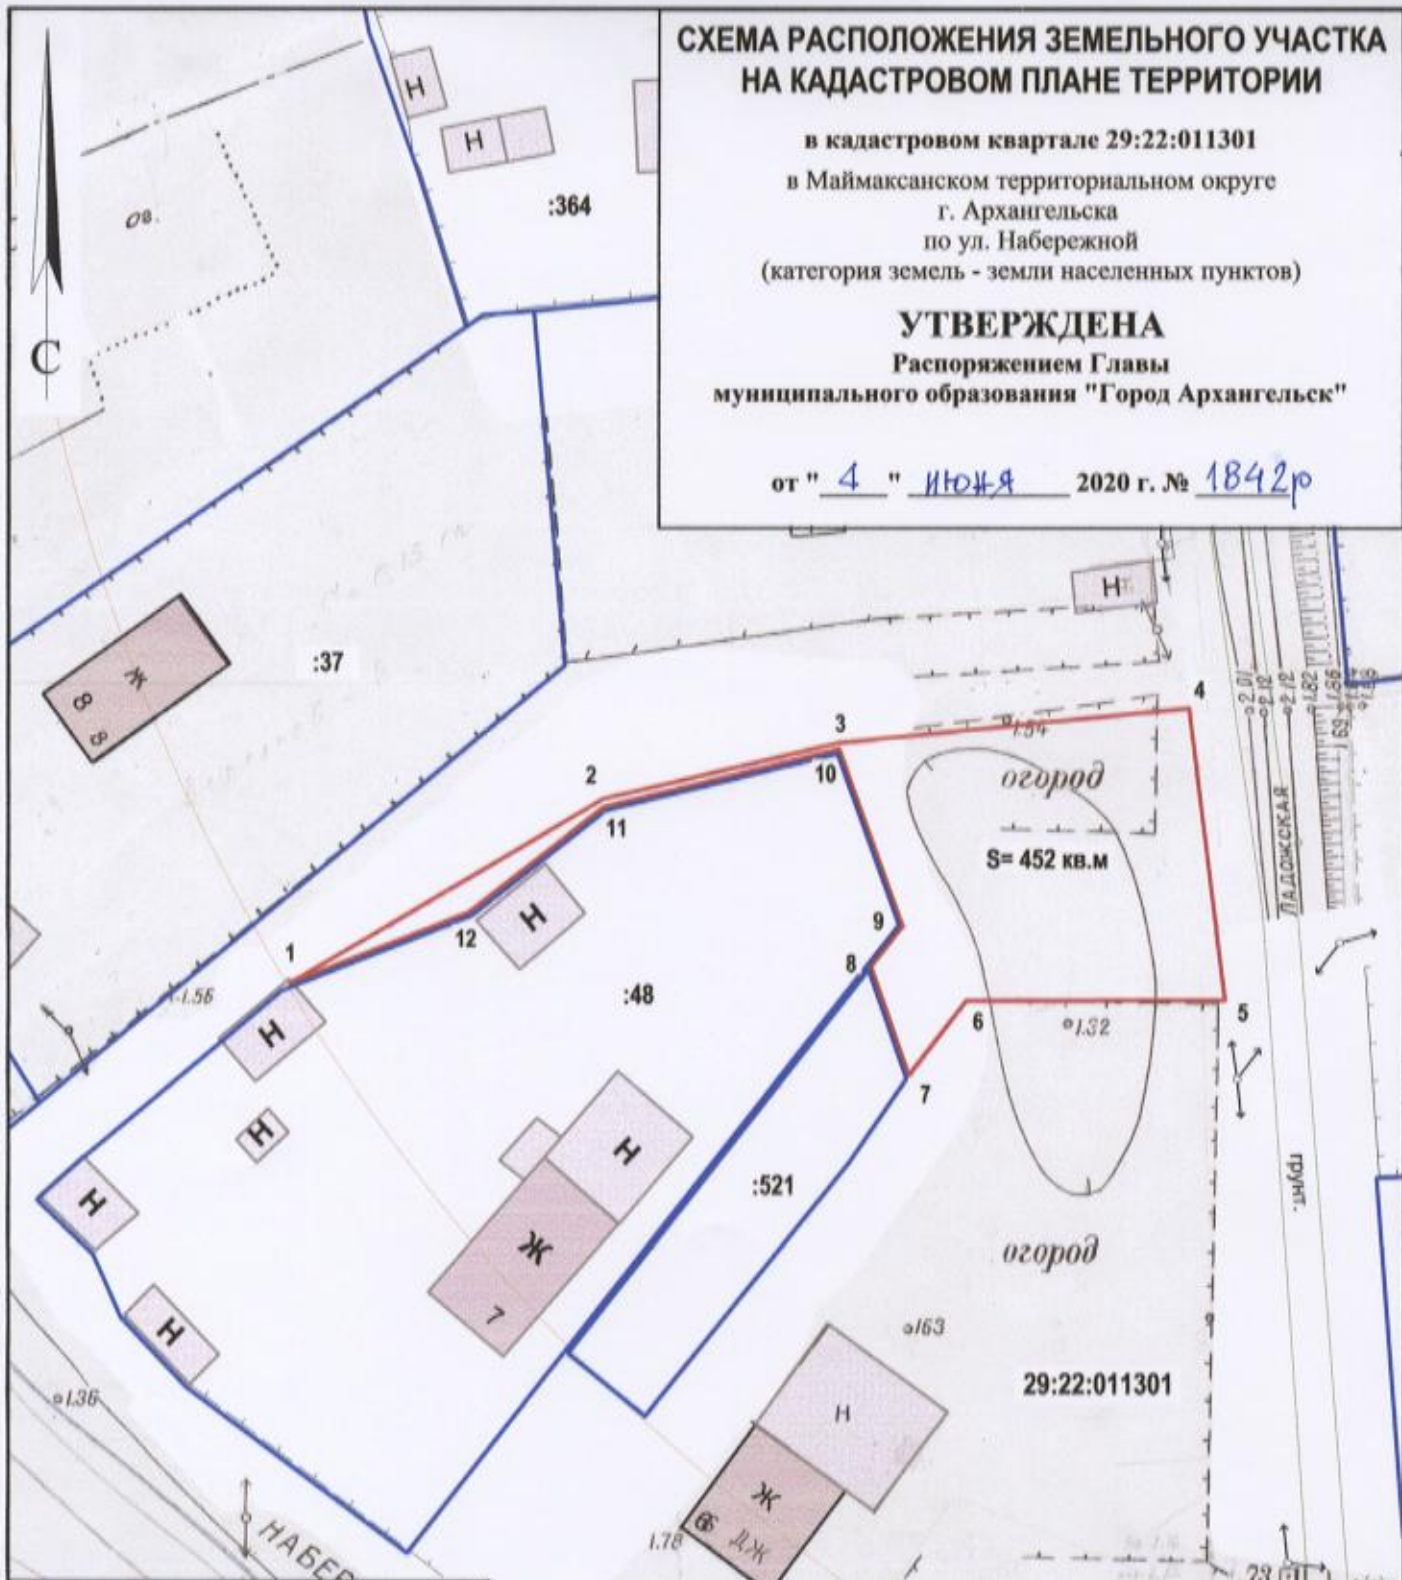

Система координат МСК-29

Условный номер земельного участка

Площадь земельного участка 452 кв.м

Обозначение
характерных
точек границ

координаты, м

	X	Y
1	668253.94	2517782.93
2	668266.90	2517803.16
3	668271.17	2517818.58
4	668274.37	2517841.70
5	668255.21	2517844.83
6	668254.52	2517827.71
7	668249.47	2517824.10
8	668256.53	2517821.32
9	668259.29	2517823.31
10	668270.78	2517818.66
11	668266.37	2517803.23
12	668259.09	2517794.61

УСЛОВНЫЕ ОБОЗНАЧЕНИЯ:

- изображение границ образуемого земельного участка
- изображение границ учтенных земельных участков
- 29:22:011301** надпись кадастрового номера кадастрового квартала
- :48** надпись кадастрового номера земельного участка

Масштаб 1 : 500