


СХЕМА РАСПОЛОЖЕНИЯ ЗЕМЕЛЬНОГО УЧАСТКА НА КАДАСТРОВОМ ПЛАНЕ ТЕРРИТОРИИ

в кадастровом квартале 29:22:030603
в Северном территориальном округе
г. Архангельска
по ул. Богового В.Г.
(категория земель - земли населенных пунктов)

УТВЕРЖДЕНА
Распоряжением Главы
муниципального образования "Город Архангельск"

от " 4 " Июня 2020 г. № 1843/р

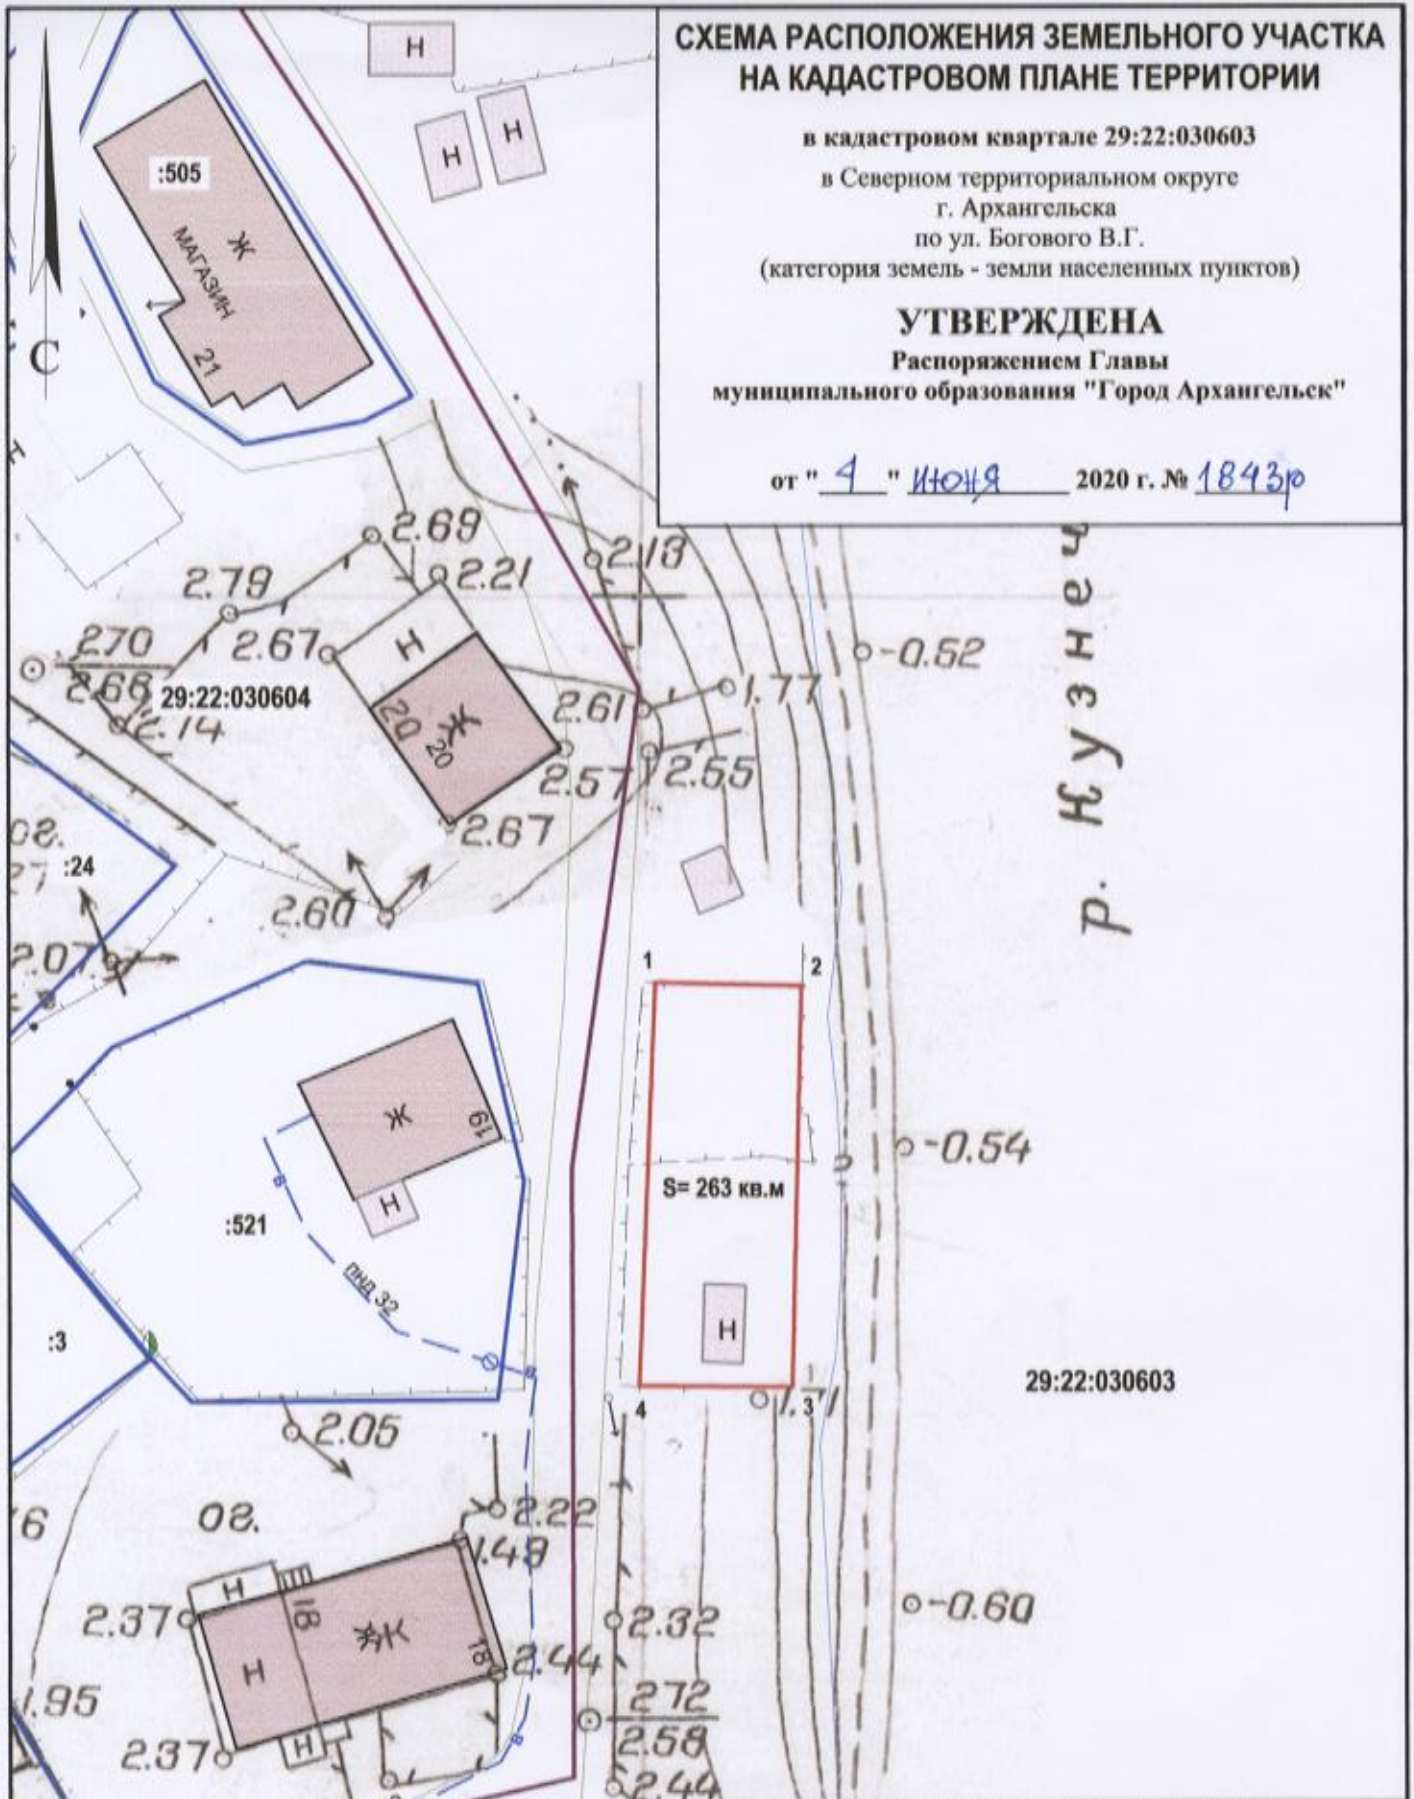

Система координат МСК-29

Условный номер земельного участка

Площадь земельного участка 263 кв.м

Обозначение
характерных
точек границ

координаты, м

X Y

1	659926.33	2522632.67
2	659926.47	2522642.34
3	659899.97	2522642.73
4	659899.66	2522632.60

УСЛОВНЫЕ ОБОЗНАЧЕНИЯ:

- изображение границ образуемого земельного участка
- изображение границ учтенных земельных участков
- 29:22:030603 номер кадастрового квартала
- :521 кадастровый номер земельного участка

Масштаб 1 : 500