

**СХЕМА РАСПОЛОЖЕНИЯ ЗЕМЕЛЬНОГО УЧАСТКА
НА КАДАСТРОВОМ ПЛАНЕ ТЕРРИТОРИИ**


в кадастровом квартале 29:22:080906,

расположенного по адресу: обл. Архангельская,
Архангельская обл., г. Архангельск,
Исакогорский территориальный округ, ул. Доковская
(категория земель - земли населенных пунктов)

УТВЕРЖДЕНА
распоряжением Администрации
городского округа "Город Архангельск"

от "28" апреля 2023 г. № 1339р

Условный номер зем. участка :ЗУ1		
Площадь земельного участка 1500 кв.м.		
система координат МСК-29 зона 2		
Обозначение характерных точек границ	координаты, м	
	X	Y
н1	643631,65	2524566,27
н2	643621,60	2524585,27
н3	643616,27	2524596,63
н4	643615,44	2524598,33
н5	643577,75	2524580,99
н6	643593,45	2524548,42
н1	643631,65	2524566,27

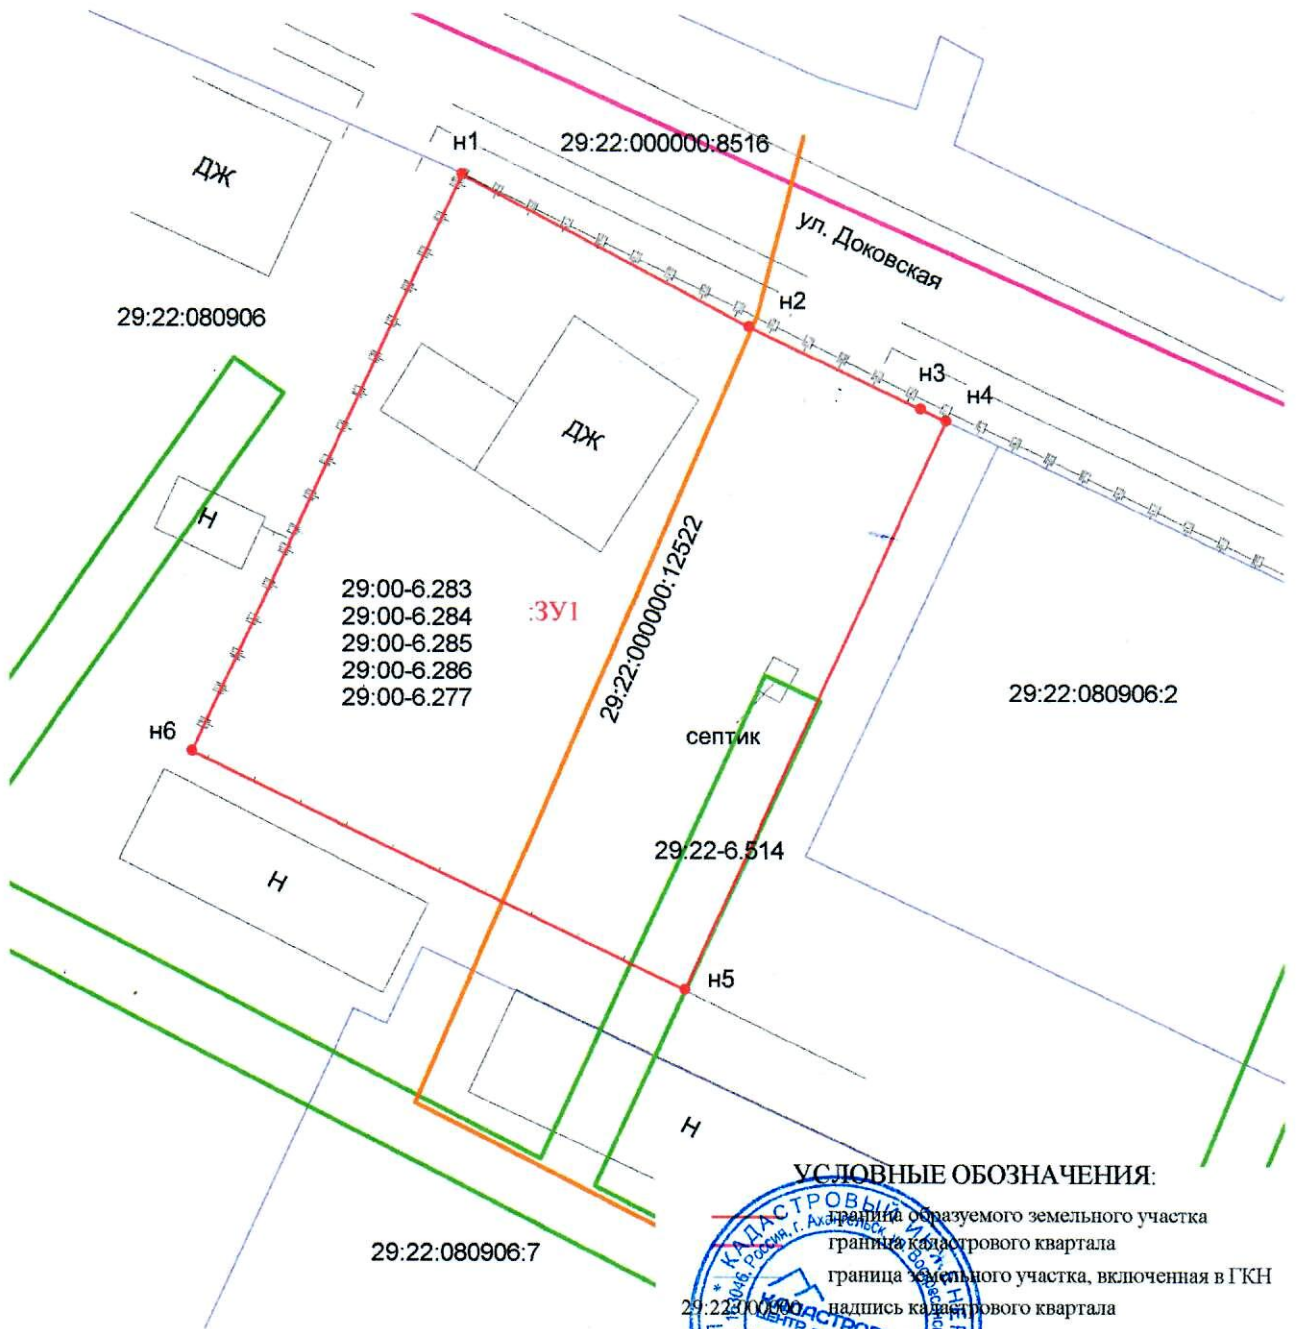

УСЛОВНЫЕ ОБОЗНАЧЕНИЯ:

- граница образуемого земельного участка
- граница кадастрового квартала
- граница земельного участка, включенная в ГКН
- надпись кадастрового квартала
- надпись кадастрового номера земельного участка



Кад.инженер	Шохин А.А.	Лист 1	Листов 1
Масштаб 1:500			