


СХЕМА РАСПОЛОЖЕНИЯ ЗЕМЕЛЬНОГО УЧАСТКА НА КАДАСТРОВом ПЛАНЕ ТЕРРИТОРИИ

в кадастровом квартале 29:22:011306
в Маймаксанском территориальном округе
г. Архангельска
по ул. Михаила Новова, 15
(категория земель - земли населенных пунктов)

УТВЕРЖДЕНА

Распоряжением Главы
городского округа "Город Архангельск"

от "15" ИЮНЯ 2023 г. № 3463P

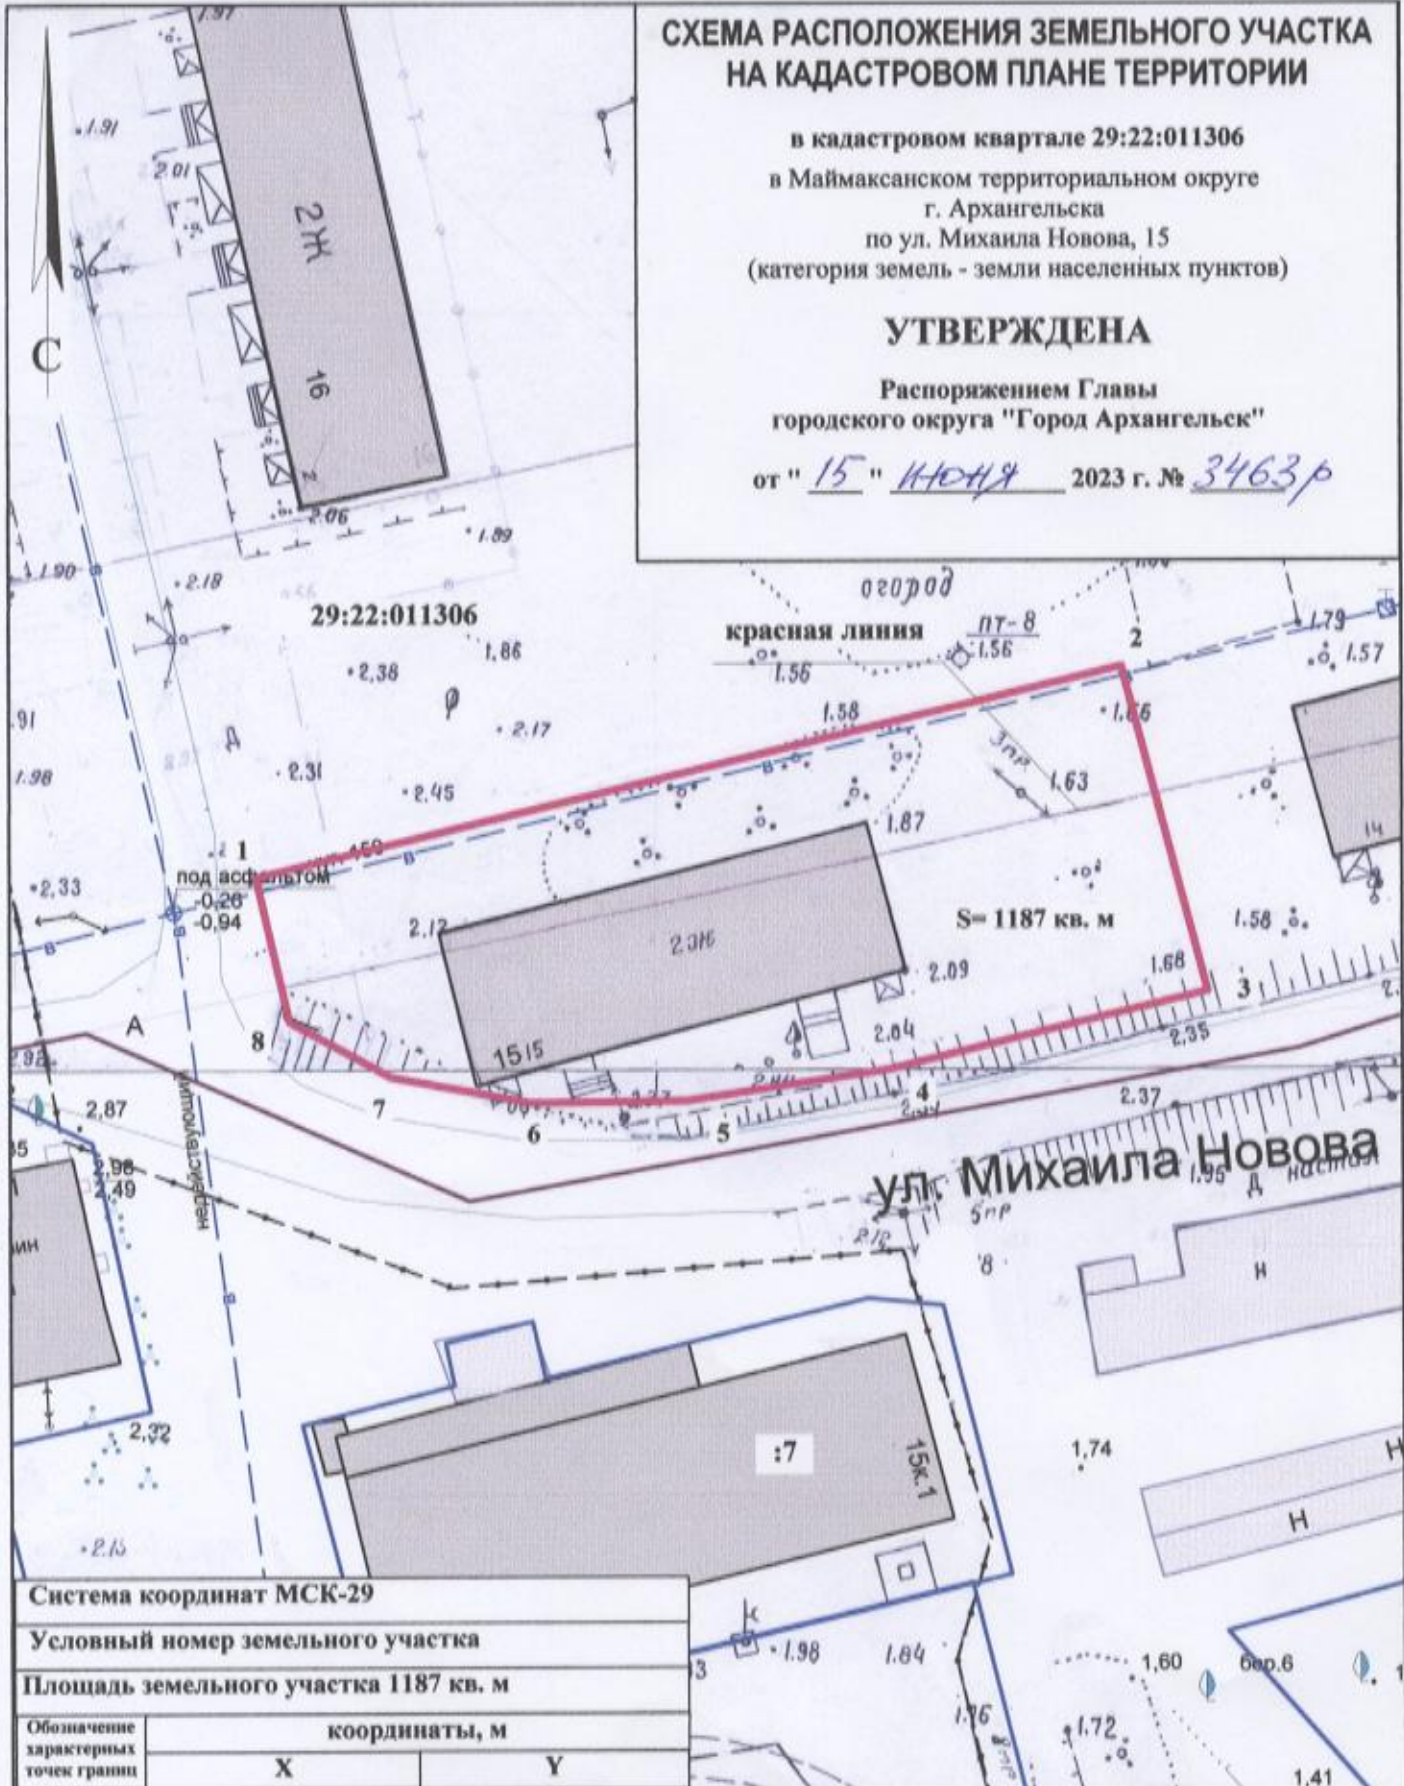

Система координат МСК-29

Условный номер земельного участка

Площадь земельного участка 1187 кв. м

Обозначение
характерных
точек границ

координаты, м

	X	Y
1	667394.69	2518015.44
2	667410.73	2518072.17
3	667389.48	2518078.65
4	667383.50	2518057.83
5	667380.97	2518044.52
6	667380.44	2518034.15
7	667381.80	2518024.83
8	667385.21	2518018.01

УСЛОВНЫЕ ОБОЗНАЧЕНИЯ:

- граница образуемого земельного участка
- граница учтенных земельных участков
- 29:22:011306 номер кадастрового квартала
- :7 кадастровый номер земельного участка

Масштаб 1 : 500