


СХЕМА РАСПОЛОЖЕНИЯ ЗЕМЕЛЬНОГО УЧАСТКА НА КАДАСТРОВОМ ПЛАНЕ ТЕРРИТОРИИ

в кадастровом квартале 29:22:020425
в Соломбальском территориальном округе
г. Архангельска
по ул. Маймаксанской
(категория земель - земли населенных пунктов)

УТВЕРЖДЕНА

Распоряжением Главы
муниципального образования "Город Архангельск"

от "22" 10 2020 г. № 3698р

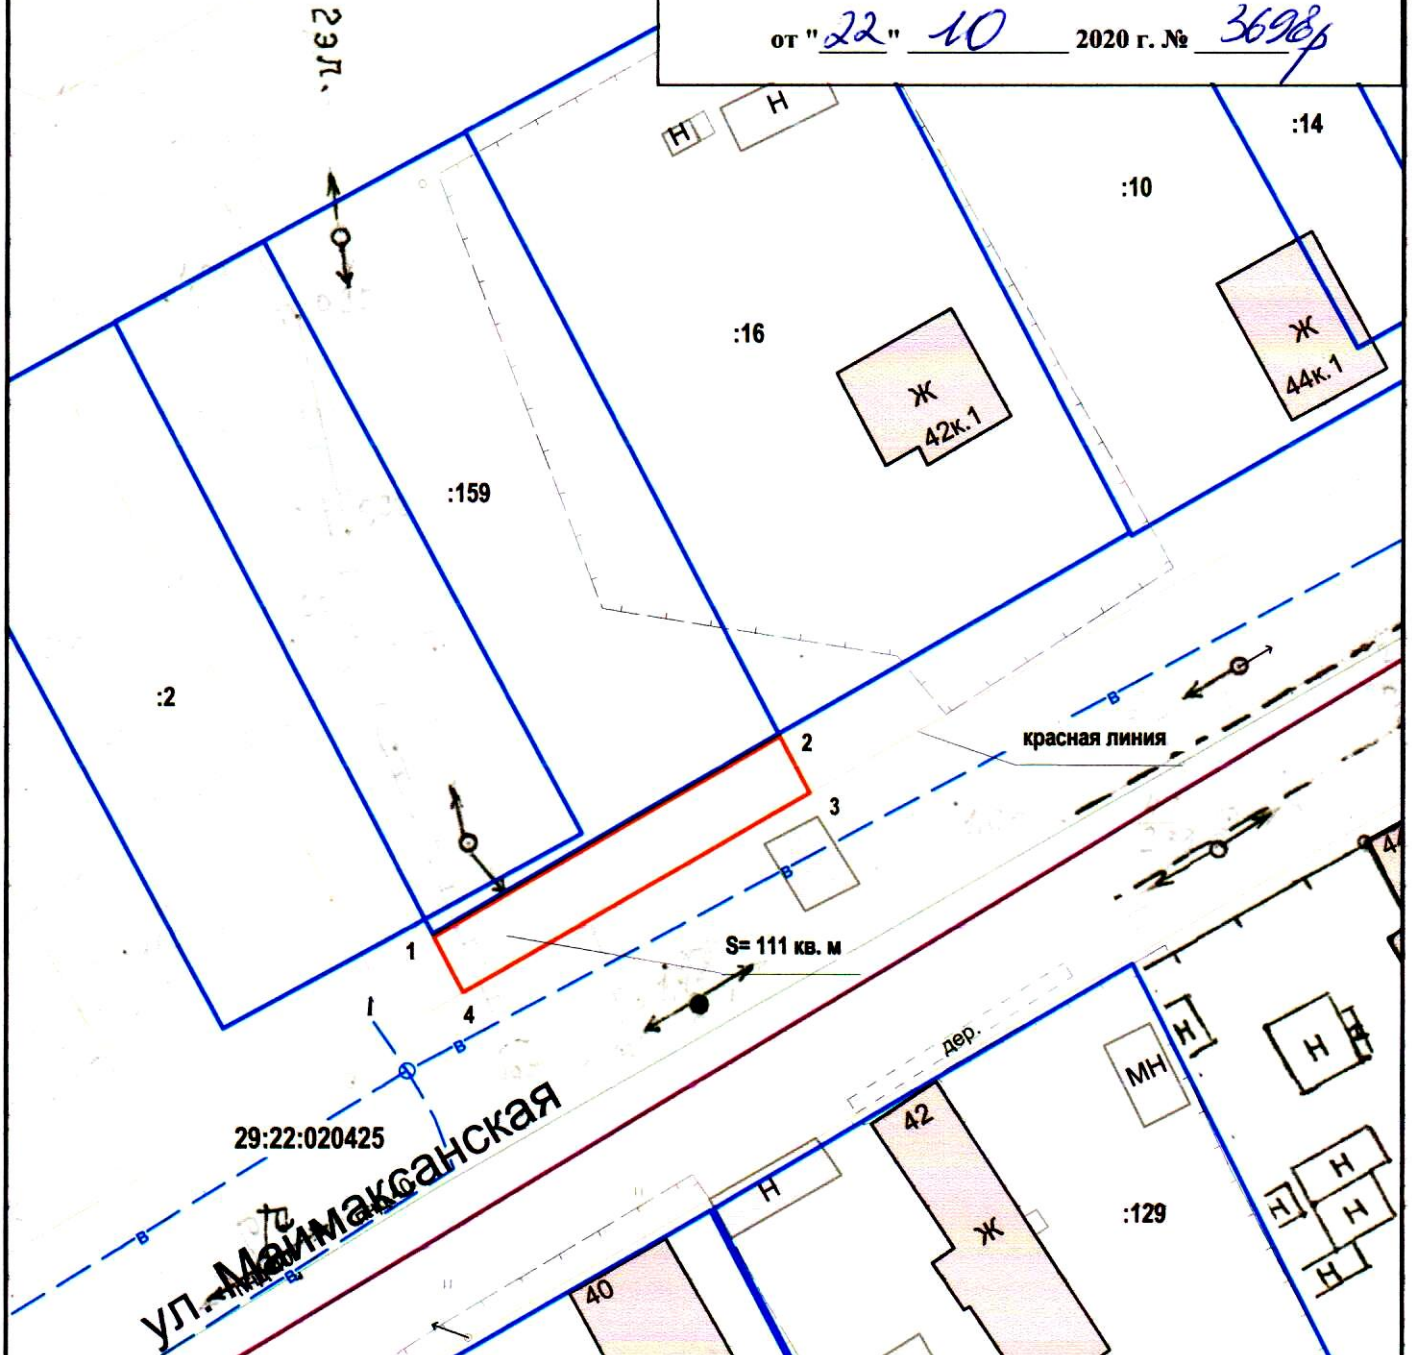

Система координат МСК-29

Условный номер земельного участка

Площадь земельного участка 111 кв.м

Обозначение характерных точек границ	координаты, м	
	X	Y
1	660740.01	2517986.16
2	660754.04	2518008.55
3	660750.39	2518010.66
4	660736.40	2517988.23

УСЛОВНЫЕ ОБОЗНАЧЕНИЯ:

- граница образуемого земельного участка
- граница учтенного земельного участка
- 29:22:020425 номер кадастрового квартала
- :16 кадастровый номер земельного участка

Масштаб 1 : 500