


СХЕМА РАСПОЛОЖЕНИЯ ЗЕМЕЛЬНОГО УЧАСТКА
на кадастровом плане территории
в кадастровом квартале 29:22:081503
 Архангельская область, г. Архангельск, Исакогорский
 территориальный округ, ул. Локомотивная, дом 8
 (категория земель - земли населенных пунктов)

УТВЕРЖДЕНА:
 Распоряжением главы МО "Город Архангельск"
 от "23" 10 2020г. № 3713р

Площадь земельного участка - 2000 кв.м.

система координат МСК 29

Обозначение характерных точек границ	координаты, м		расстояние, м
	X	Y	
1	640045.57	2524484.91	47.35
2	640041.74	2524532.1	41.68
3	640000.15	2524529.35	23.67
4	640002.13	2524505.76	24.24
5	640003.72	2524481.57	27.71
6	640031.38	2524483.17	14.3
1	640045.57	2524484.91	

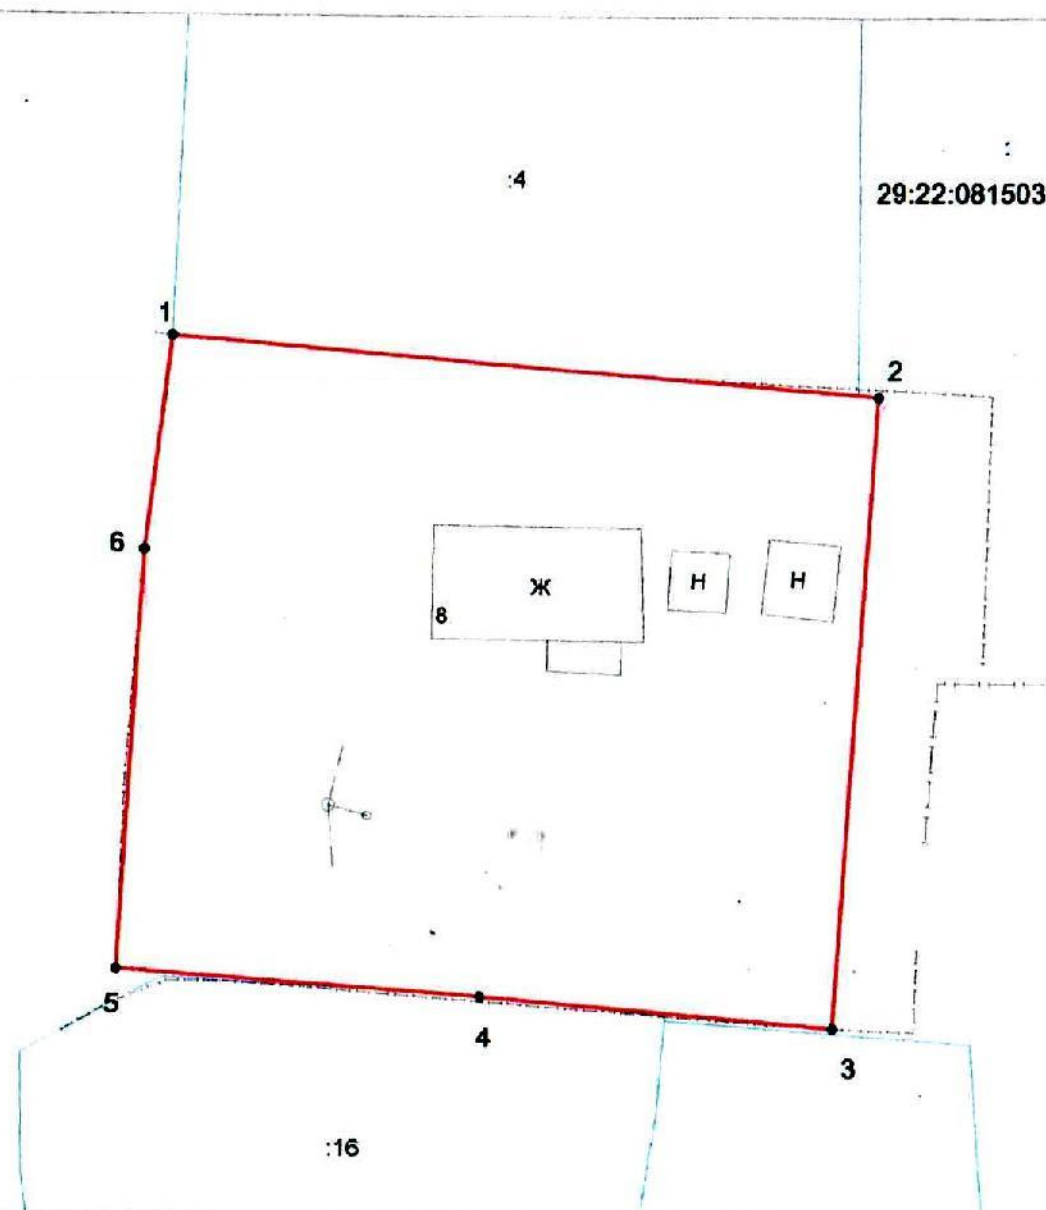

УСЛОВНЫЕ ОБОЗНАЧЕНИЯ:

- - граница образуемого земельного участка
- - граница земельного участка, включенная в ЕГРН
- 29:22:081503 - надпись кадастрового квартала
- :56 - надпись кадастрового номера земельного участка

Масштаб 1:500



Подготовил кадастровый инженер ООО "АрхЗемПроект" Пархоменко Н.О.