


СХЕМА РАСПОЛОЖЕНИЯ ЗЕМЕЛЬНОГО УЧАСТКА НА КАДАСТРОВОМ ПЛАНЕ ТЕРРИТОРИИ

в кадастровом квартале 29:22:060412
в территориальном округе Майская горка
г. Архангельска
по ул. Октябрь, 28
(категория земель - земли населенных пунктов)

УТВЕРЖДЕНА

Распоряжением Главы муниципального
образования "Город Архангельск"

от "9" ДЕКАБРЯ 2020 г. № 575/п

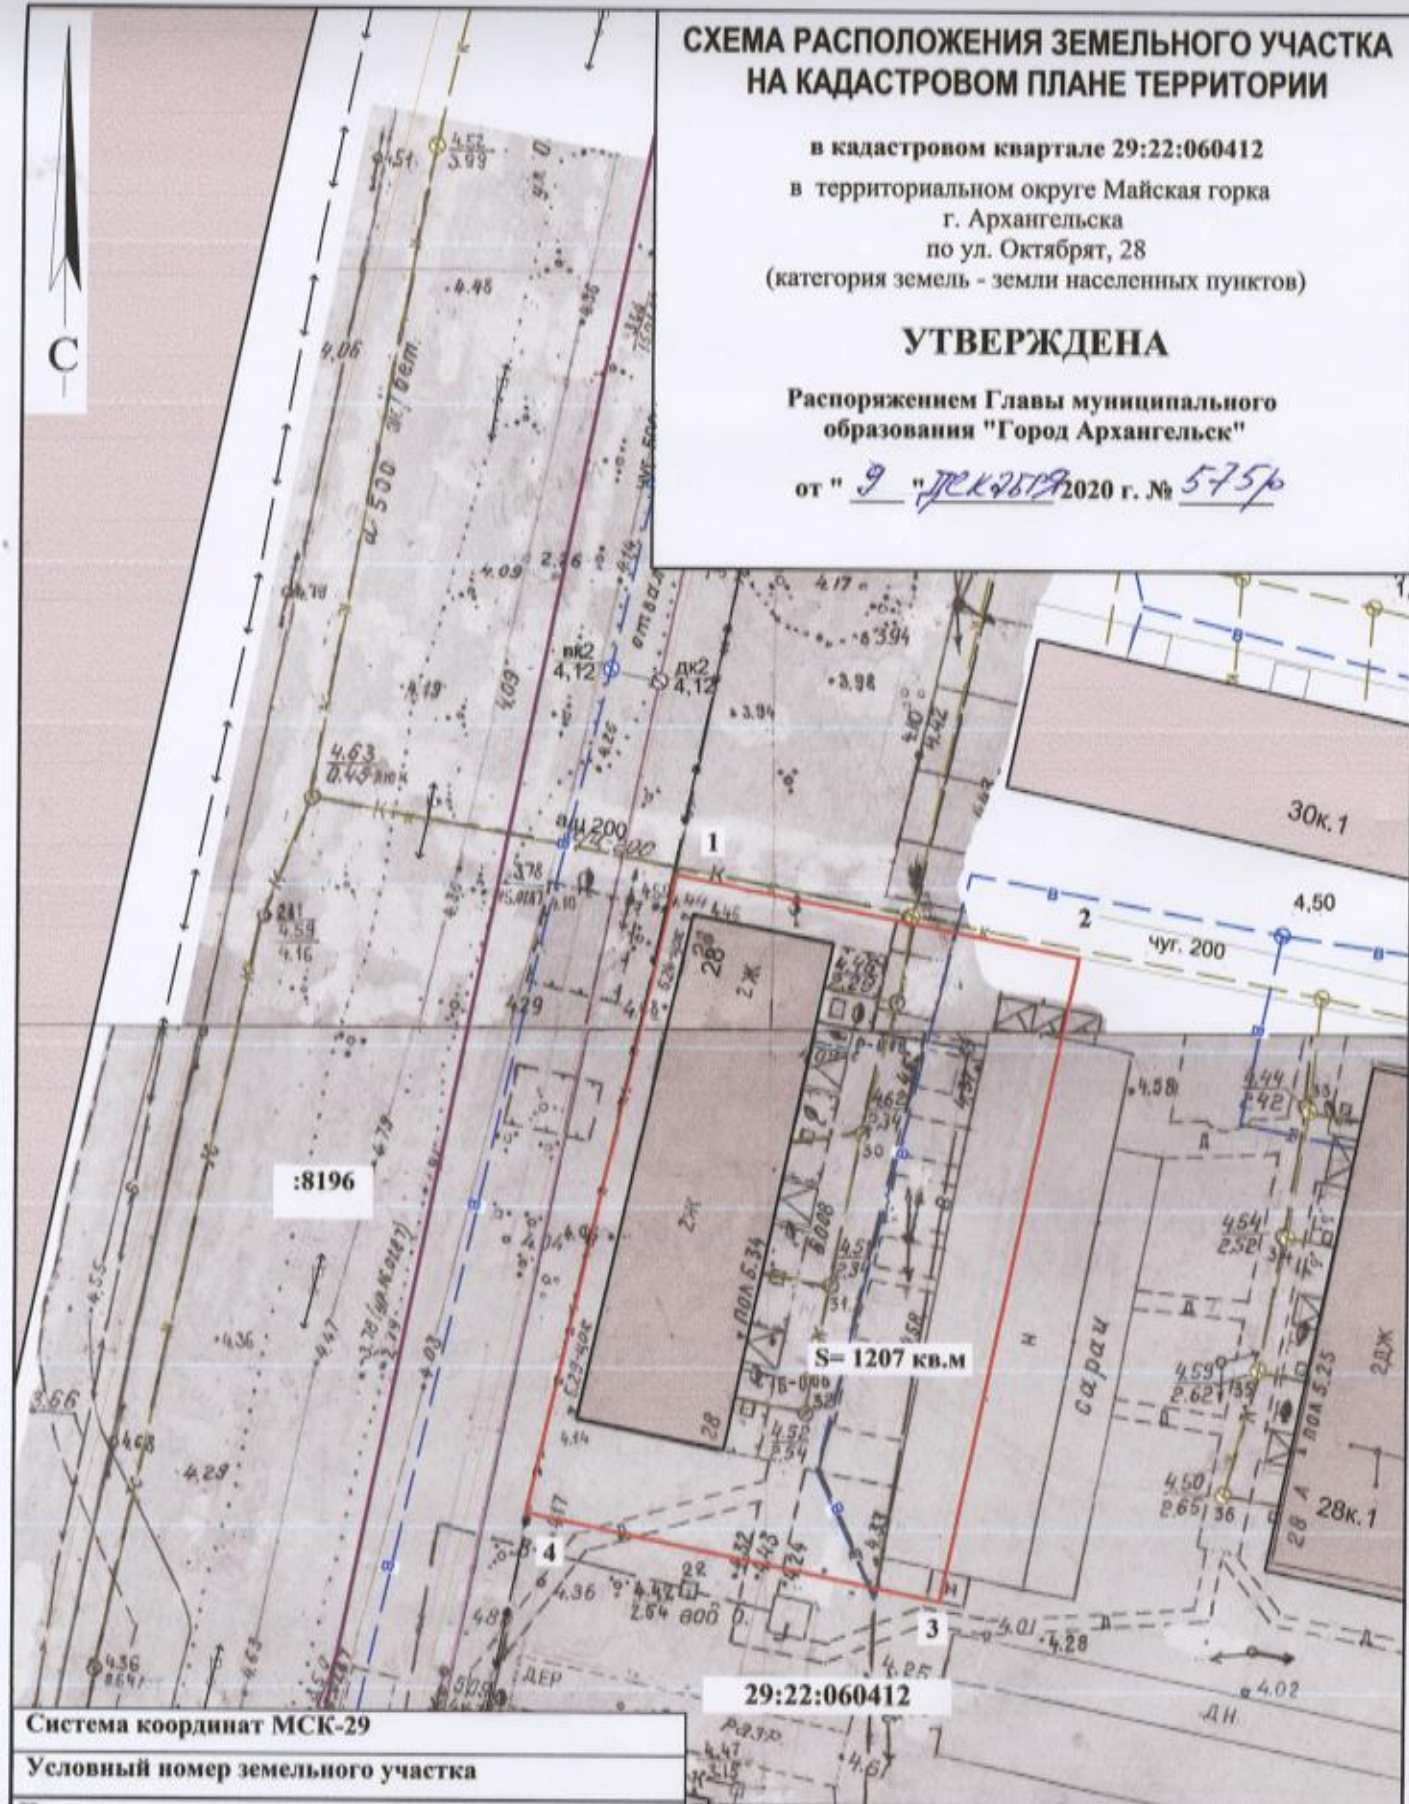

:8196

S= 1207 кв.м

29:22:060412

Система координат МСК-29

Условный номер земельного участка

Площадь земельного участка 1207 кв.м.

Обозначение характерных точек границ	координаты, м	
	X	Y
1	650574.40	2523183.01
2	650570.10	2523210.13
3	650527.24	2523202.87
4	650531.92	2523175.02

УСЛОВНЫЕ ОБОЗНАЧЕНИЯ:

- граница образуемого земельного участка
- граница учтенных земельных участков
- 29:22:060412 номер кадастрового квартала
- :8196 кадастровый номер земельного участка

Масштаб 1 : 500