


СХЕМА РАСПОЛОЖЕНИЯ ЗЕМЕЛЬНОГО УЧАСТКА НА КАДАСТРОВОМ ПЛАНЕ ТЕРРИТОРИИ

в кадастровом квартале 29:22:011310
в Маймаксанском территориальном округе
г. Архангельска
по ул. Сибирской, 36
(категория земель - земли населенных пунктов)

УТВЕРЖДЕНА

Распоряжением Главы муниципального
образования "Город Архангельск"

от "9" *декабря* 2010 г. № 577р

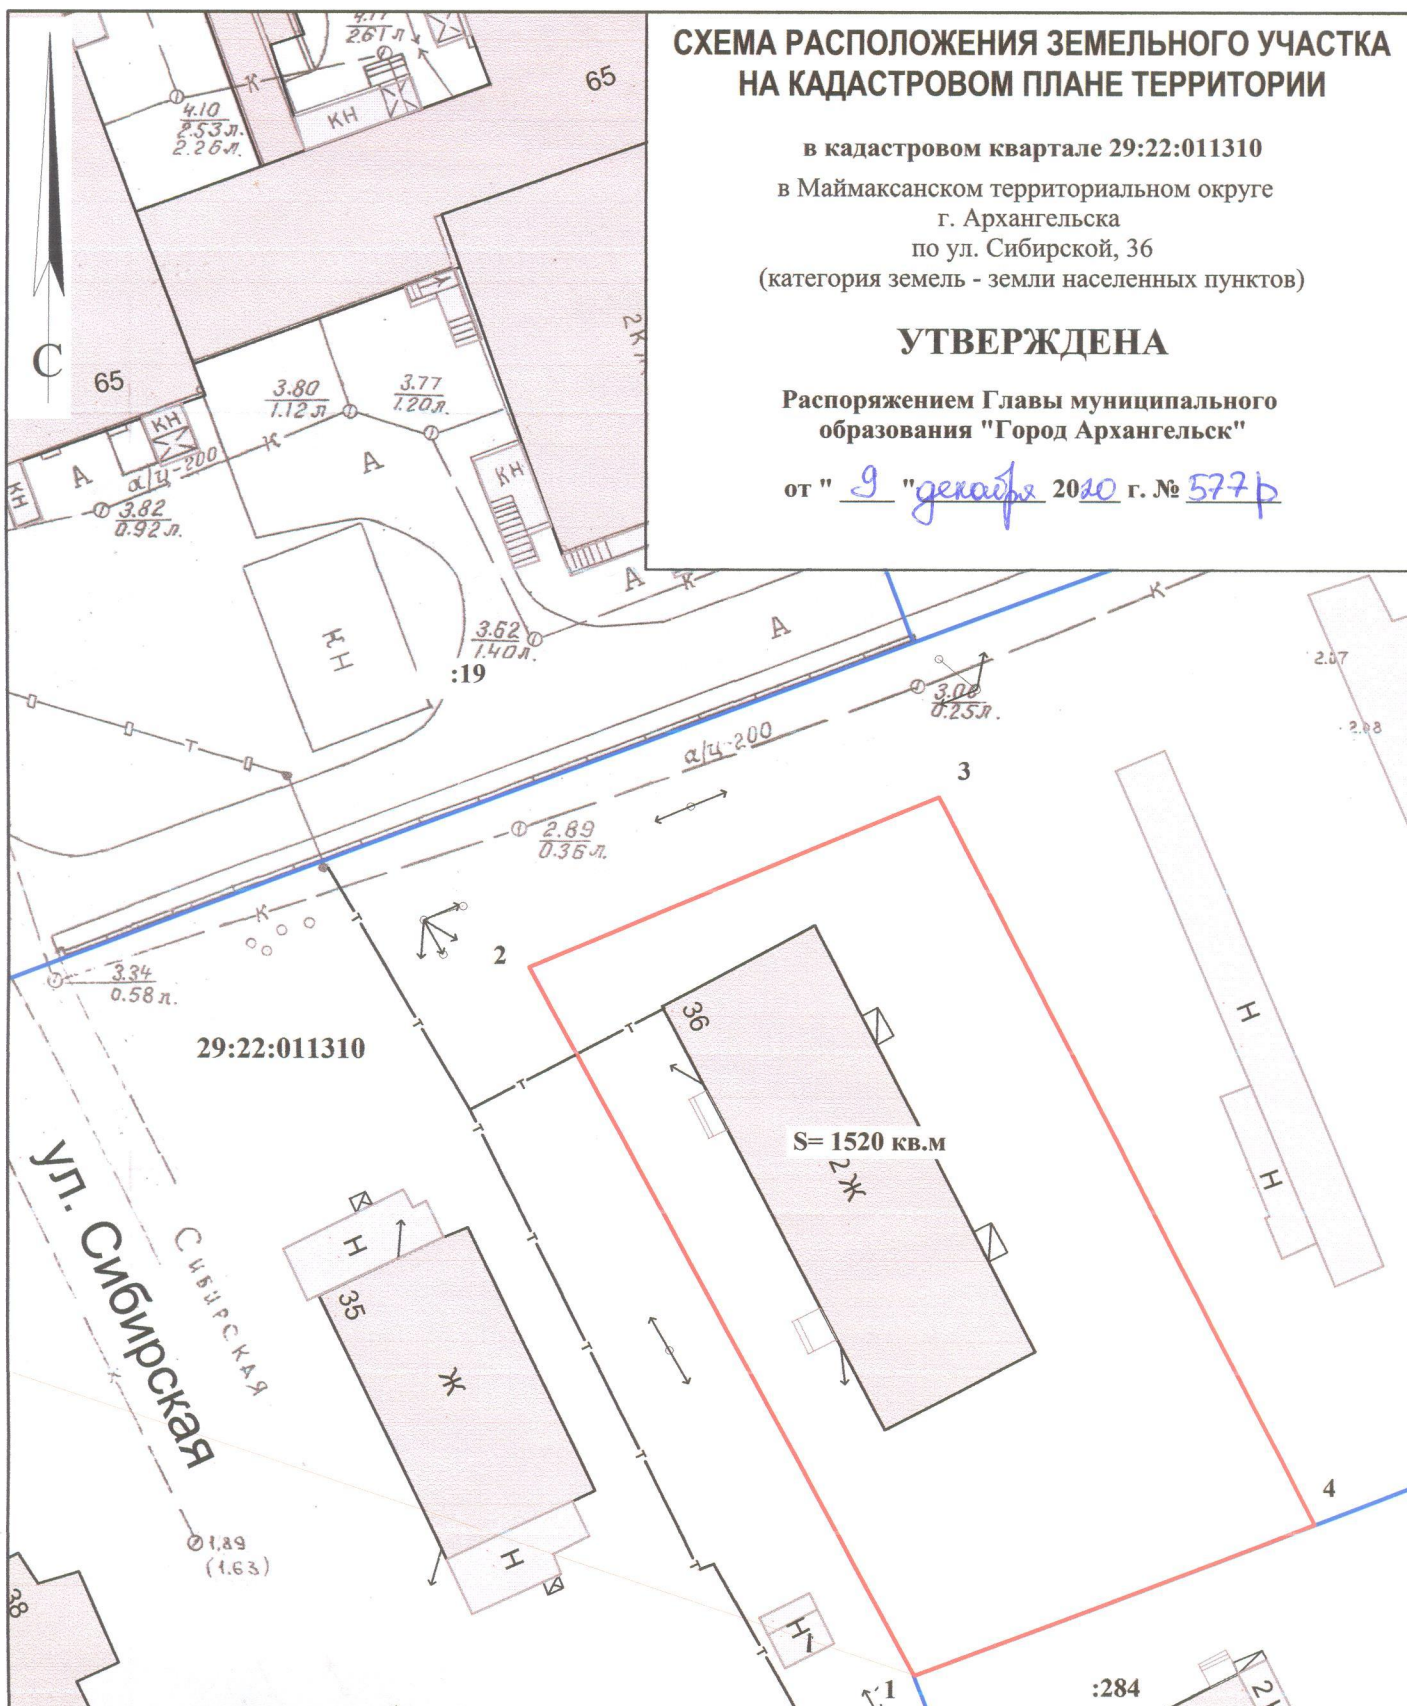

Система координат МСК-29

Условный номер земельного участка

Площадь земельного участка 1520 кв.м.

Обозначение
характерных
точек границ

координаты, м

X

Y

1
2
3
4

666402.14
666447.89
666460.15
666413.12

2518131.15
2518104.23
2518130.54
2518157.01

УСЛОВНЫЕ ОБОЗНАЧЕНИЯ:

- граница образуемого земельного участка
- граница учтенных земельных участков
- 29:22:011310 номер кадастрового квартала
- :19 кадастровый номер земельного участка

Масштаб 1 : 500