

СХЕМА РАСПОЛОЖЕНИЯ ЗЕМЕЛЬНОГО УЧАСТКА НА КАДАСТРОВОМ ПЛАНЕ ТЕРРИТОРИИ


в кадастровом квартале 29:22:012003

в Маймаксанском территориальном округе
г. Архангельска
по ул. Лесотехнической, 9
(категория земель - земли населенных пунктов)

УТВЕРЖДЕНА

Распоряжением Главы муниципального
образования "Город Архангельск"

от "26" ДЕКАБРЯ 2020 г. № 940 р

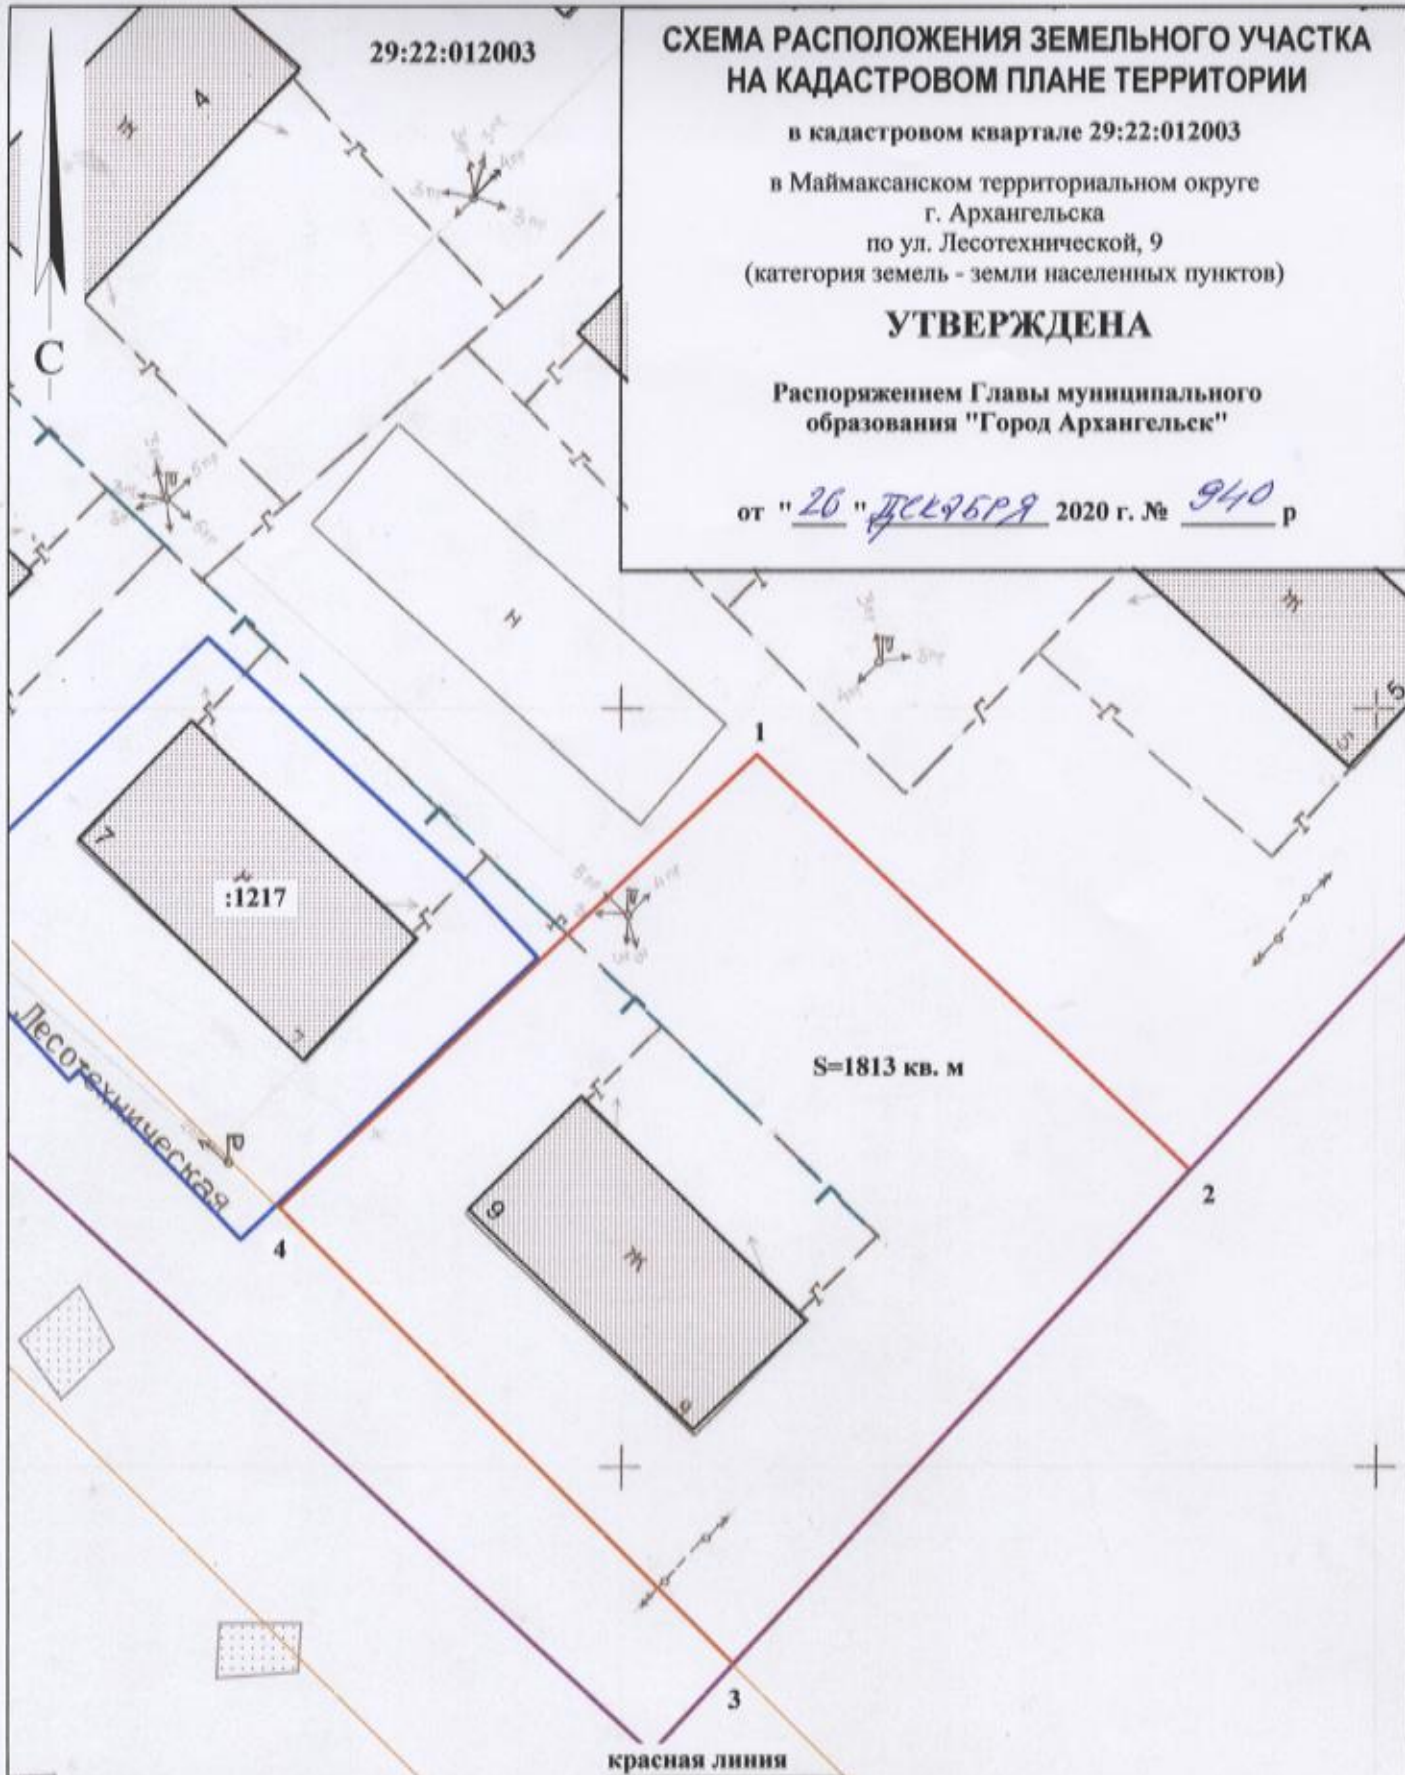

Система координат МСК-29

Условный номер земельного участка

Площадь земельного участка 1813 кв. м

Обозначение характерных точек границ	координаты, м	
	X	Y
1	664558.43	2520161.29
2	664532.11	2520191.02
3	664498.33	2520162.00
4	664527.30	2520130.73

УСЛОВНЫЕ ОБОЗНАЧЕНИЯ:

 изображение границ образуемого земельного участка

 изображение границ учтенных земельных участков

29:22:012003 надпись кадастрового номера кадастрового квартала

:1217 надпись кадастрового номера земельного участка

Масштаб 1 : 500