


СХЕМА РАСПОЛОЖЕНИЯ ЗЕМЕЛЬНОГО УЧАСТКА НА КАДАСТРОВОМ ПЛАНЕ ТЕРРИТОРИИ

в кадастровом квартале 29:22:022513
в Соломбальском территориальном округе
г. Архангельска
по ул. Кедрова, 27
(категория земель - земли населенных пунктов)

УТВЕРЖДЕНА

Распоряжением Главы городского
округа "Город Архангельск"

от "26" февраля 2021 г. № 618р

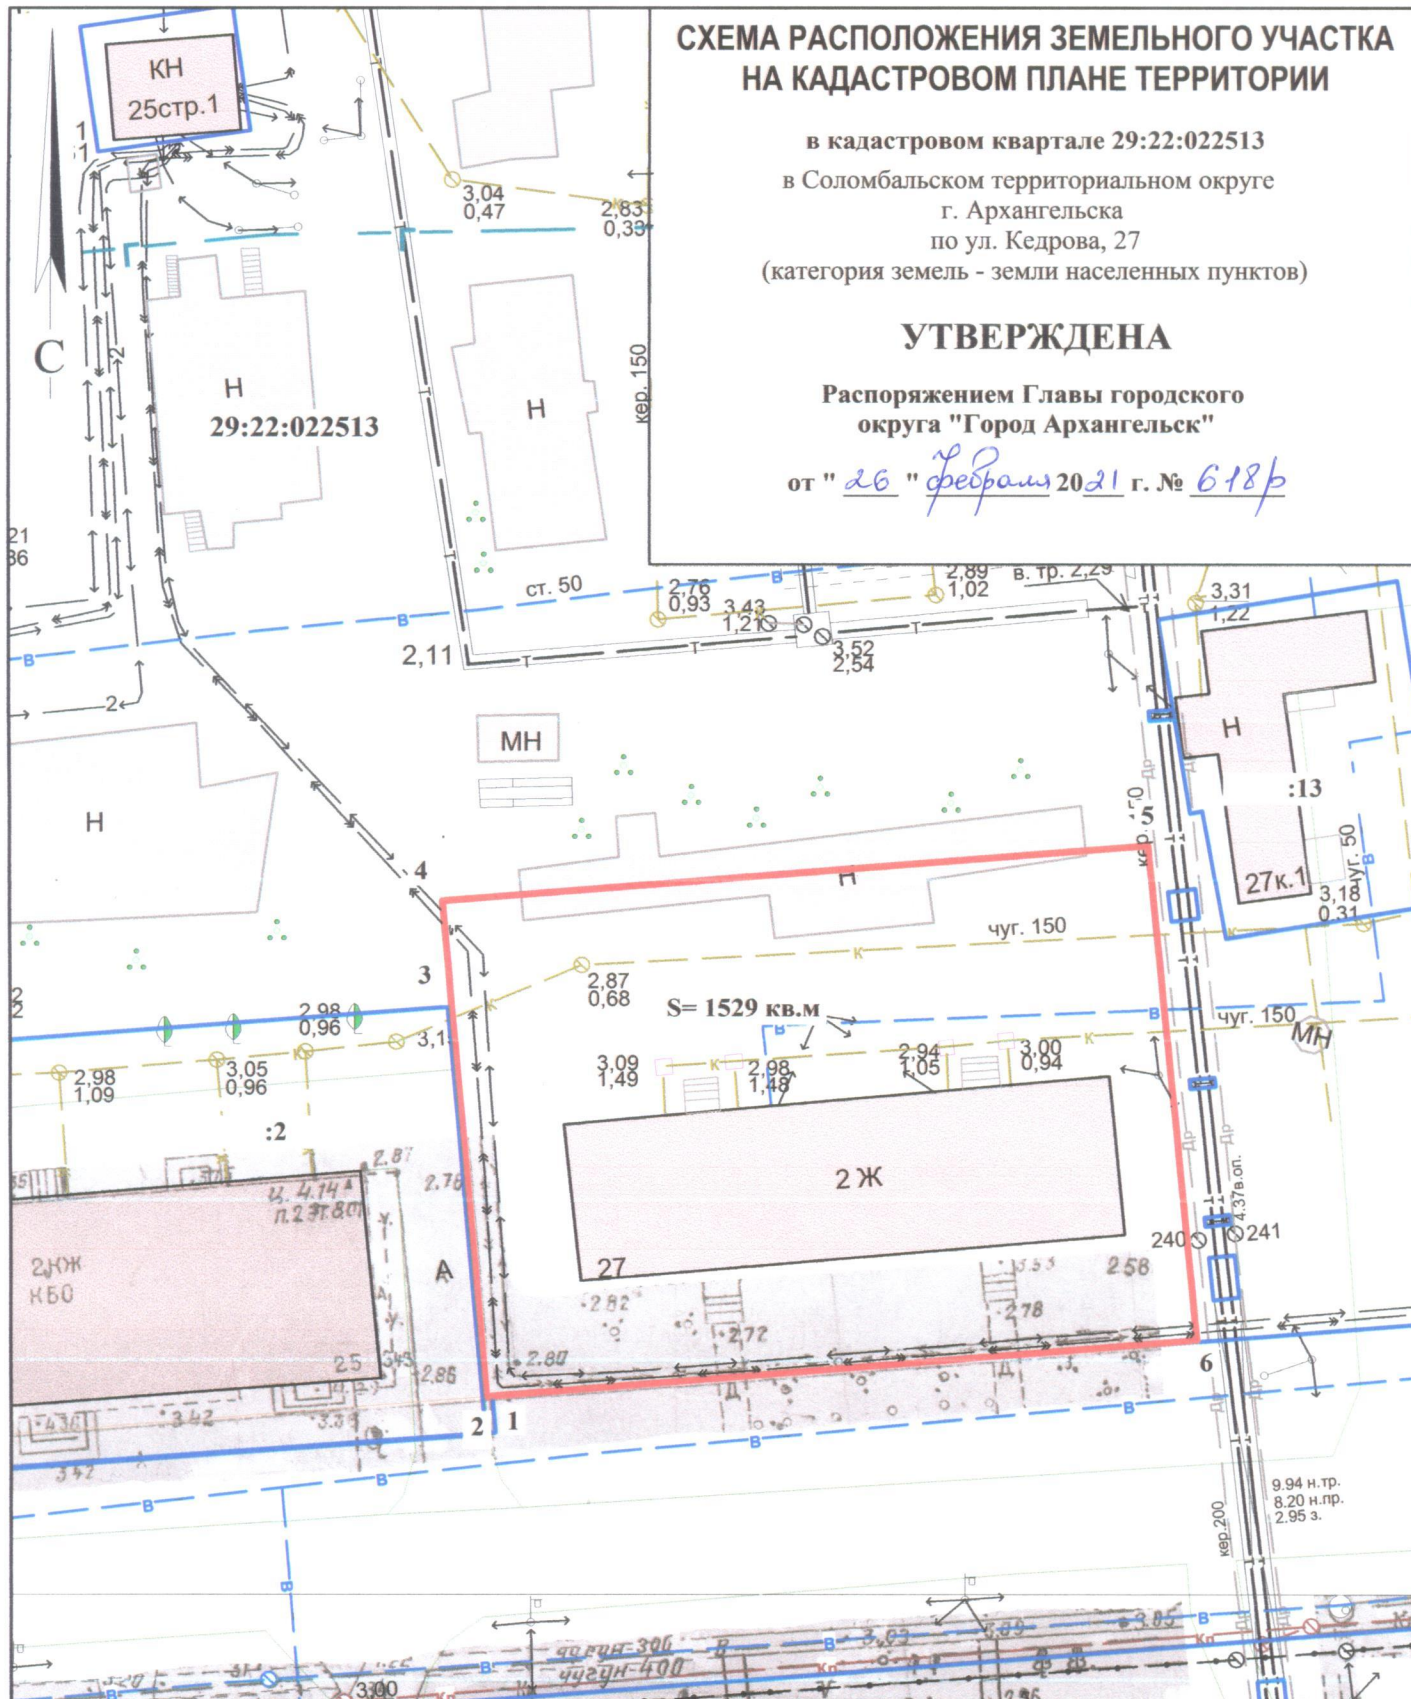

Система координат МСК-29

Условный номер земельного участка

Площадь земельного участка 1529 кв.м.

Обозначение
характерных
точек границ

координаты, м

X

Y

1

656662.99

2518740.87

2

656662.95

2518740.55

3

656688.74

2518737.33

4

656695.68

2518736.46

5

656701.05

2518782.35

6

656668.51

2518786.77

УСЛОВНЫЕ ОБОЗНАЧЕНИЯ:

- граница образуемого земельного участка
- граница учтенных земельных участков
- 29:22:022513** номер кадастрового квартала
- :2** кадастровый номер земельного участка

Масштаб 1 : 500