


СХЕМА РАСПОЛОЖЕНИЯ ЗЕМЕЛЬНОГО УЧАСТКА НА КАДАСТРОВом ПЛАНЕ ТЕРРИТОРИИ

в кадастровом квартале 29:22:022836
в Соломбальском территориальном округе
г. Архангельска
по ул. Корпусной, 10, корпус 1
(категория земель - земли населенных пунктов)

УТВЕРЖДЕНА

Распоряжением Главы городского
округа "Город Архангельск"

от "26" февраля 2021 г. № 618р

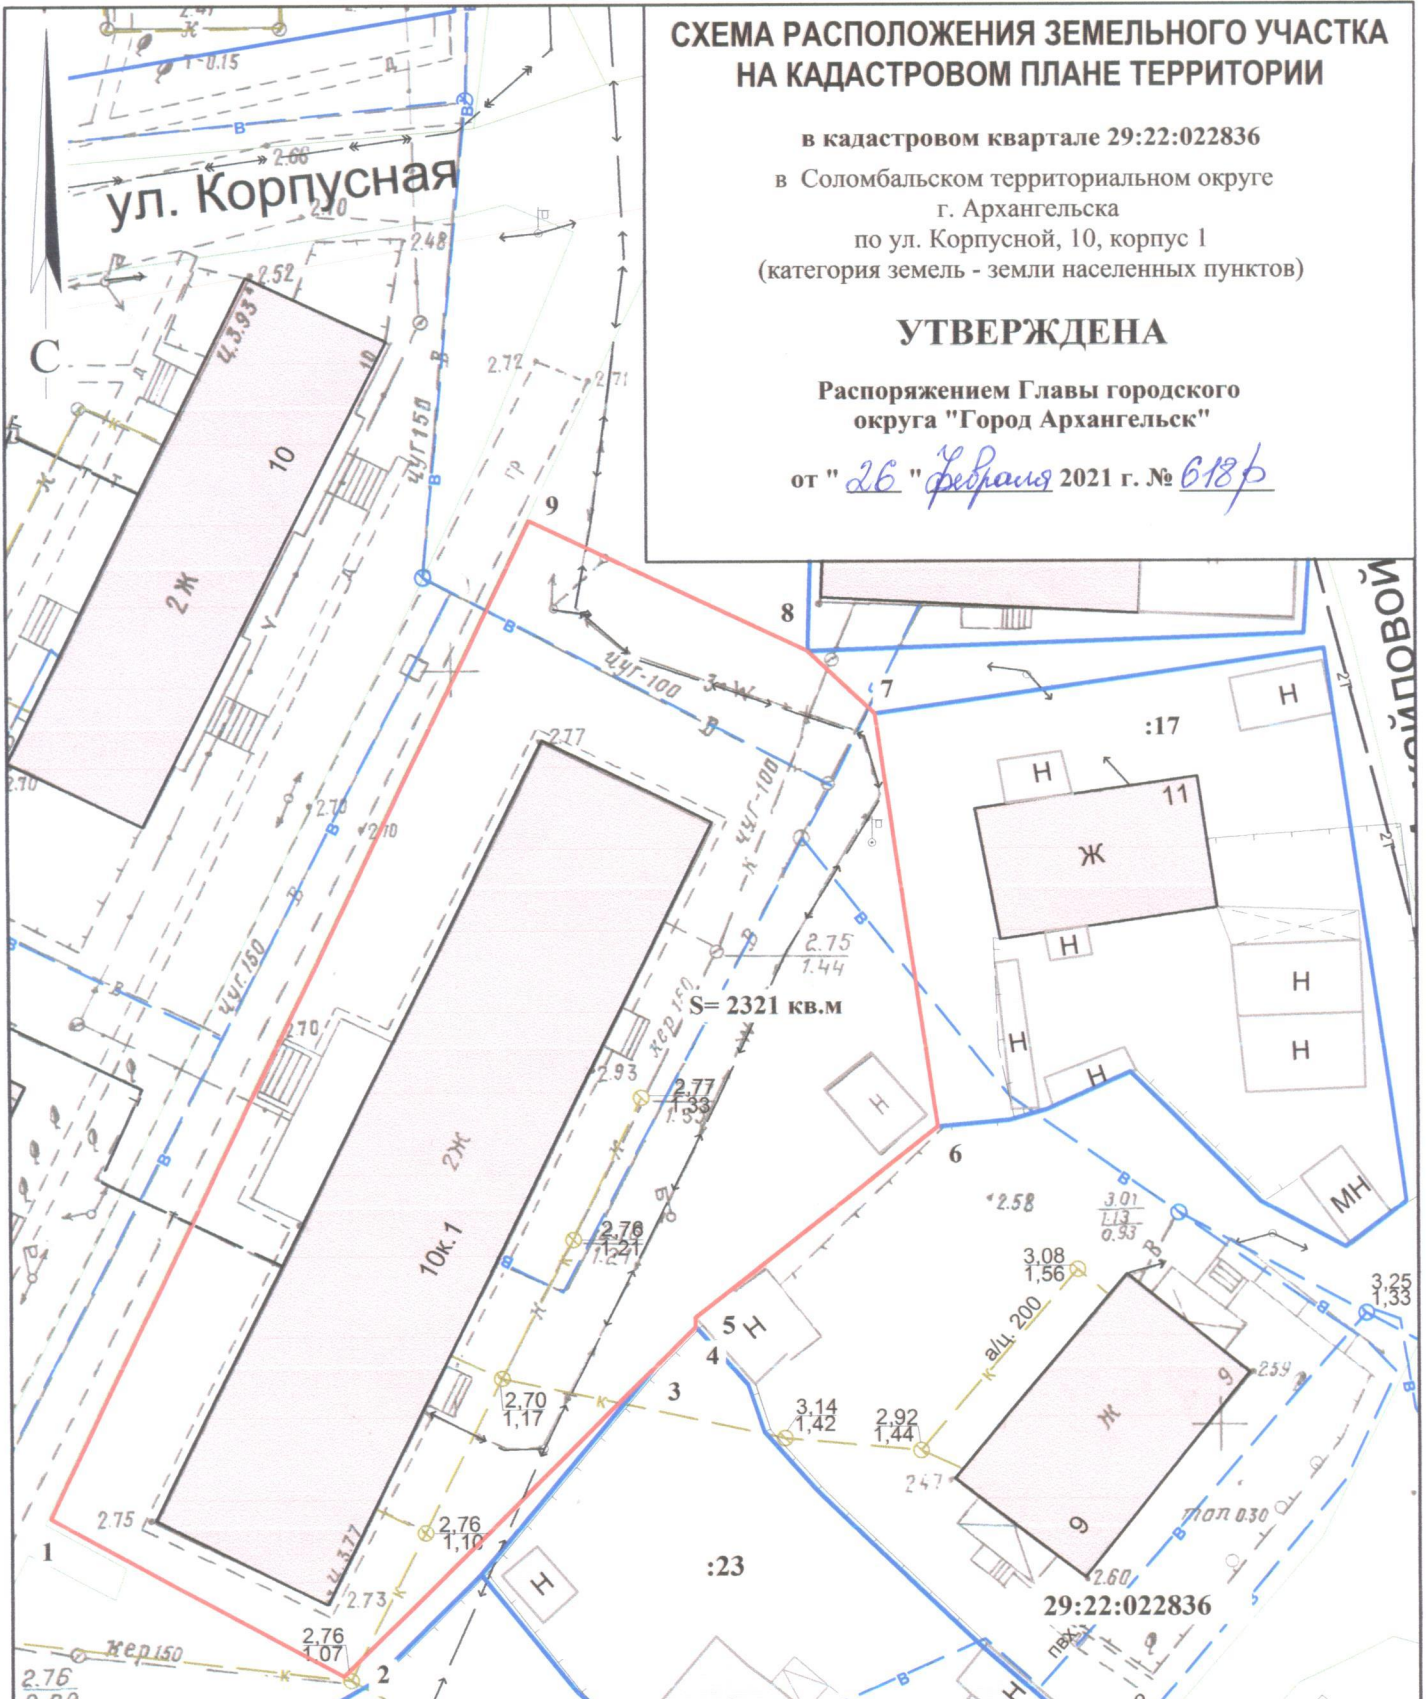

Система координат МСК-29

Условный номер земельного участка

Площадь земельного участка 2321 кв.м.

Обозначение характерных точек границ	координаты, м	
	X	Y
1	655532.26	2519770.63
2	655522.49	2519790.12
3	655543.40	2519809.48
4	655546.44	2519812.24
5	655547.04	2519812.20
6	655560.21	2519827.59
7	655587.42	2519822.57
8	655591.43	2519818.05
9	655599.32	2519799.63

УСЛОВНЫЕ ОБОЗНАЧЕНИЯ:

- граница образуемого земельного участка
- граница учтенных земельных участков
- 29:22:022836** номер кадастрового квартала
- :23** кадастровый номер земельного участка

Масштаб 1 : 500