


СХЕМА РАСПОЛОЖЕНИЯ ЗЕМЕЛЬНОГО УЧАСТКА НА КАДАСТРОВом ПЛАНЕ ТЕРРИТОРИИ

в кадастровом квартале 29:22:011308
в Маймаксанском территориальном округе
г. Архангельска
по ул. Победы, 94
(категория земель - земли населенных пунктов)

УТВЕРЖДЕНА

Распоряжением Главы городского
округа "Город Архангельск"

от "15" февраля 2021 г. № 495

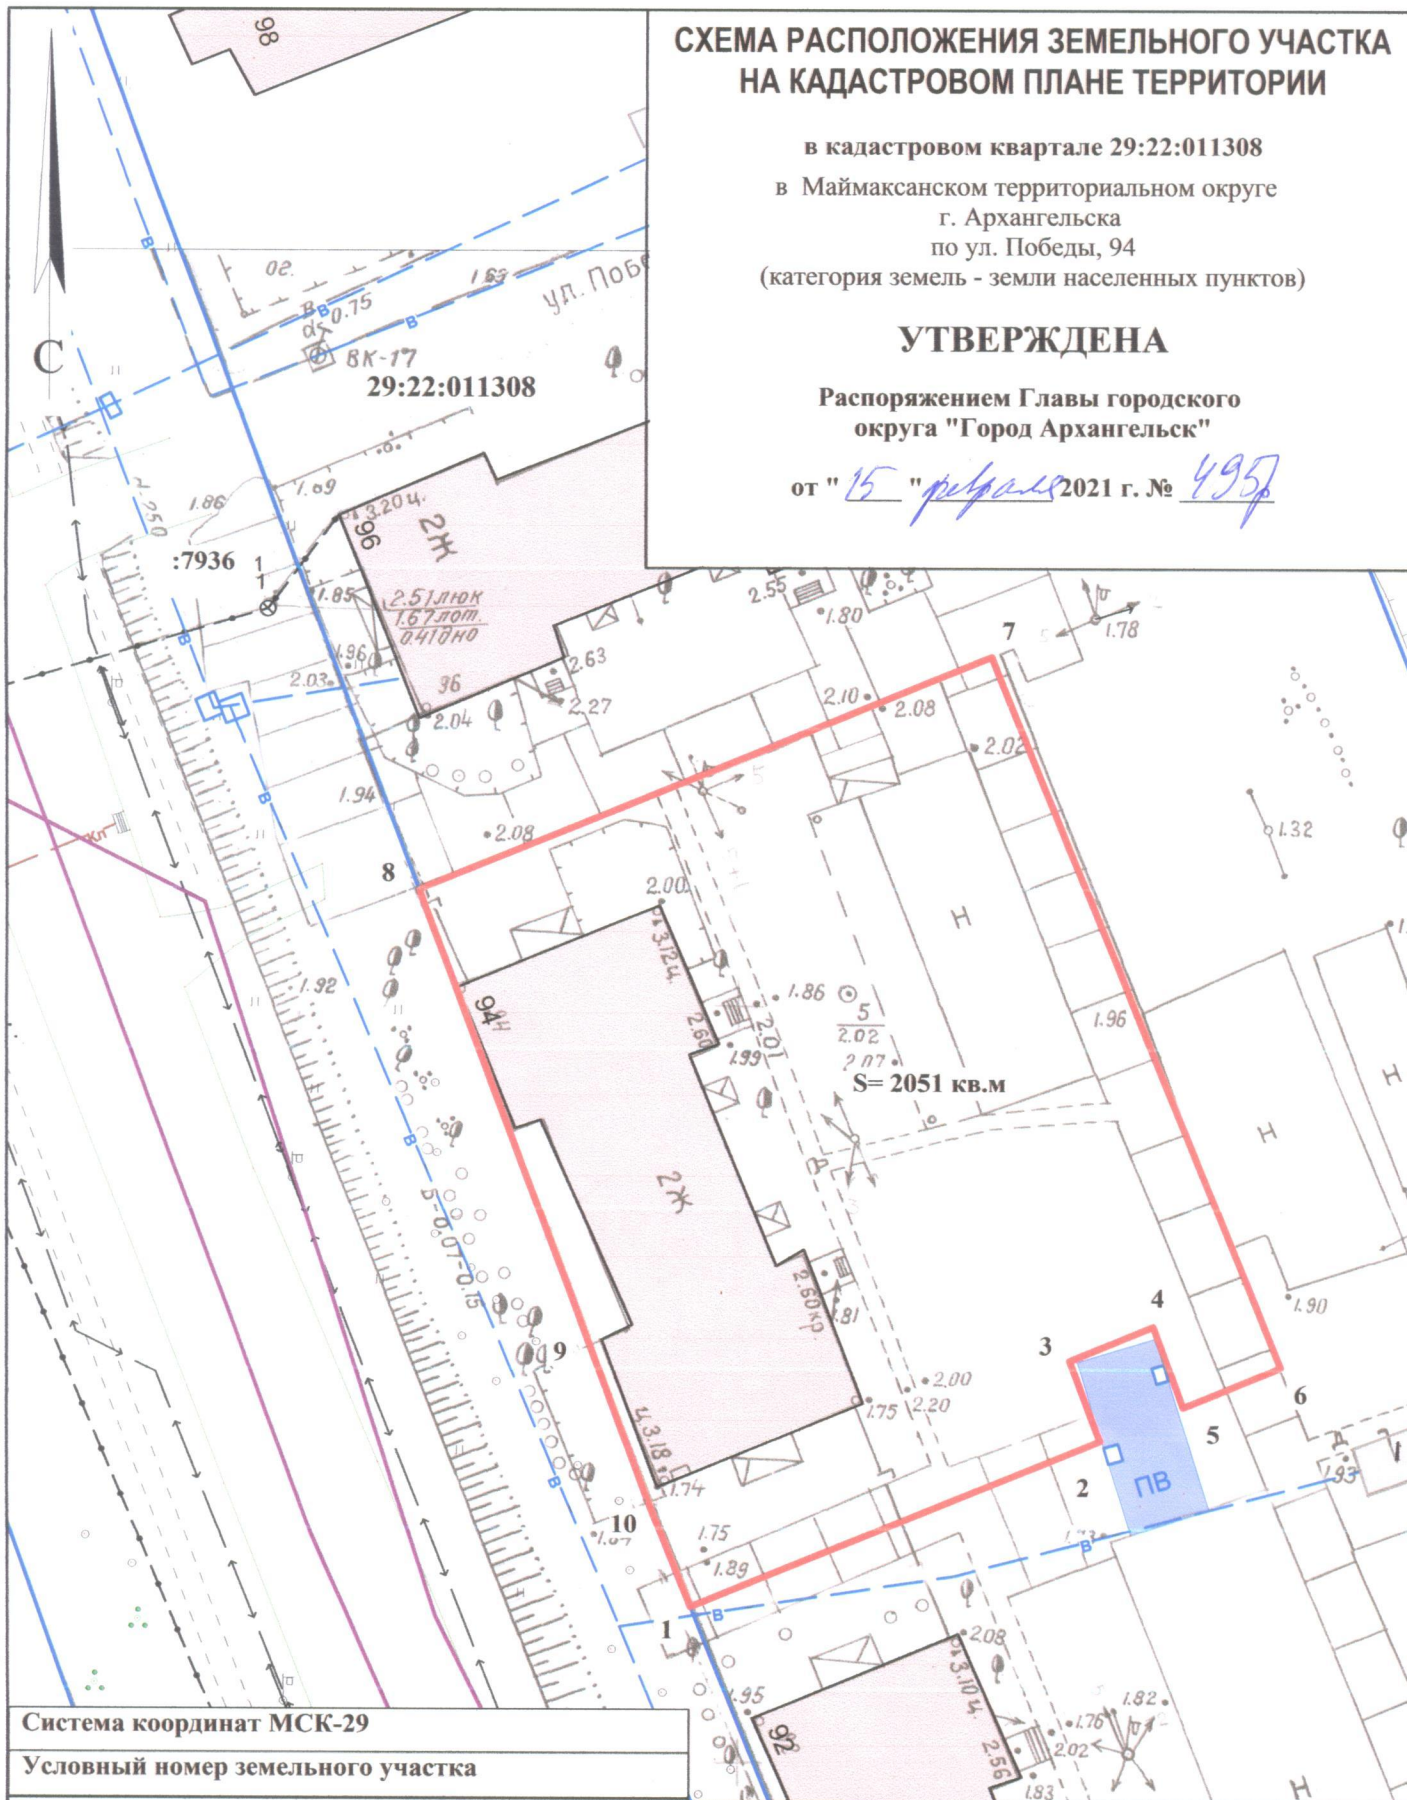

Система координат МСК-29

Условный номер земельного участка

Площадь земельного участка 2051 кв.м.

Обозначение характерных точек границ	координаты, м	
	X	Y
1	666303.26	2518330.82
2	666315.32	2518357.17
3	666320.52	2518354.96
4	666322.98	2518360.34
5	666317.78	2518362.53
6	666320.65	2518368.80
7	666366.80	2518348.02
8	666349.99	2518311.25
9	666320.73	2518323.39
10	666309.64	2518327.97

УСЛОВНЫЕ ОБОЗНАЧЕНИЯ:

- граница образуемого земельного участка
- граница учтенных земельных участков
- 29:22:011308** номер кадастрового квартала
- :7936** кадастровый номер земельного участка

Масштаб 1 : 500