

СХЕМА РАСПОЛОЖЕНИЯ ЗЕМЕЛЬНОГО УЧАСТКА НА КАДАСТРОВОМ ПЛАНЕ ТЕРРИТОРИИ

в кадастровом квартале 29:22:031608

в Северном территориальном округе

г. Архангельска


по ул. Репина, 22

(категория земель - земли населенных пунктов)

УТВЕРЖДЕНА

Распоряжением Главы городского округа
"Город Архангельск"

от "15" февраля 2021 г. № 495 п

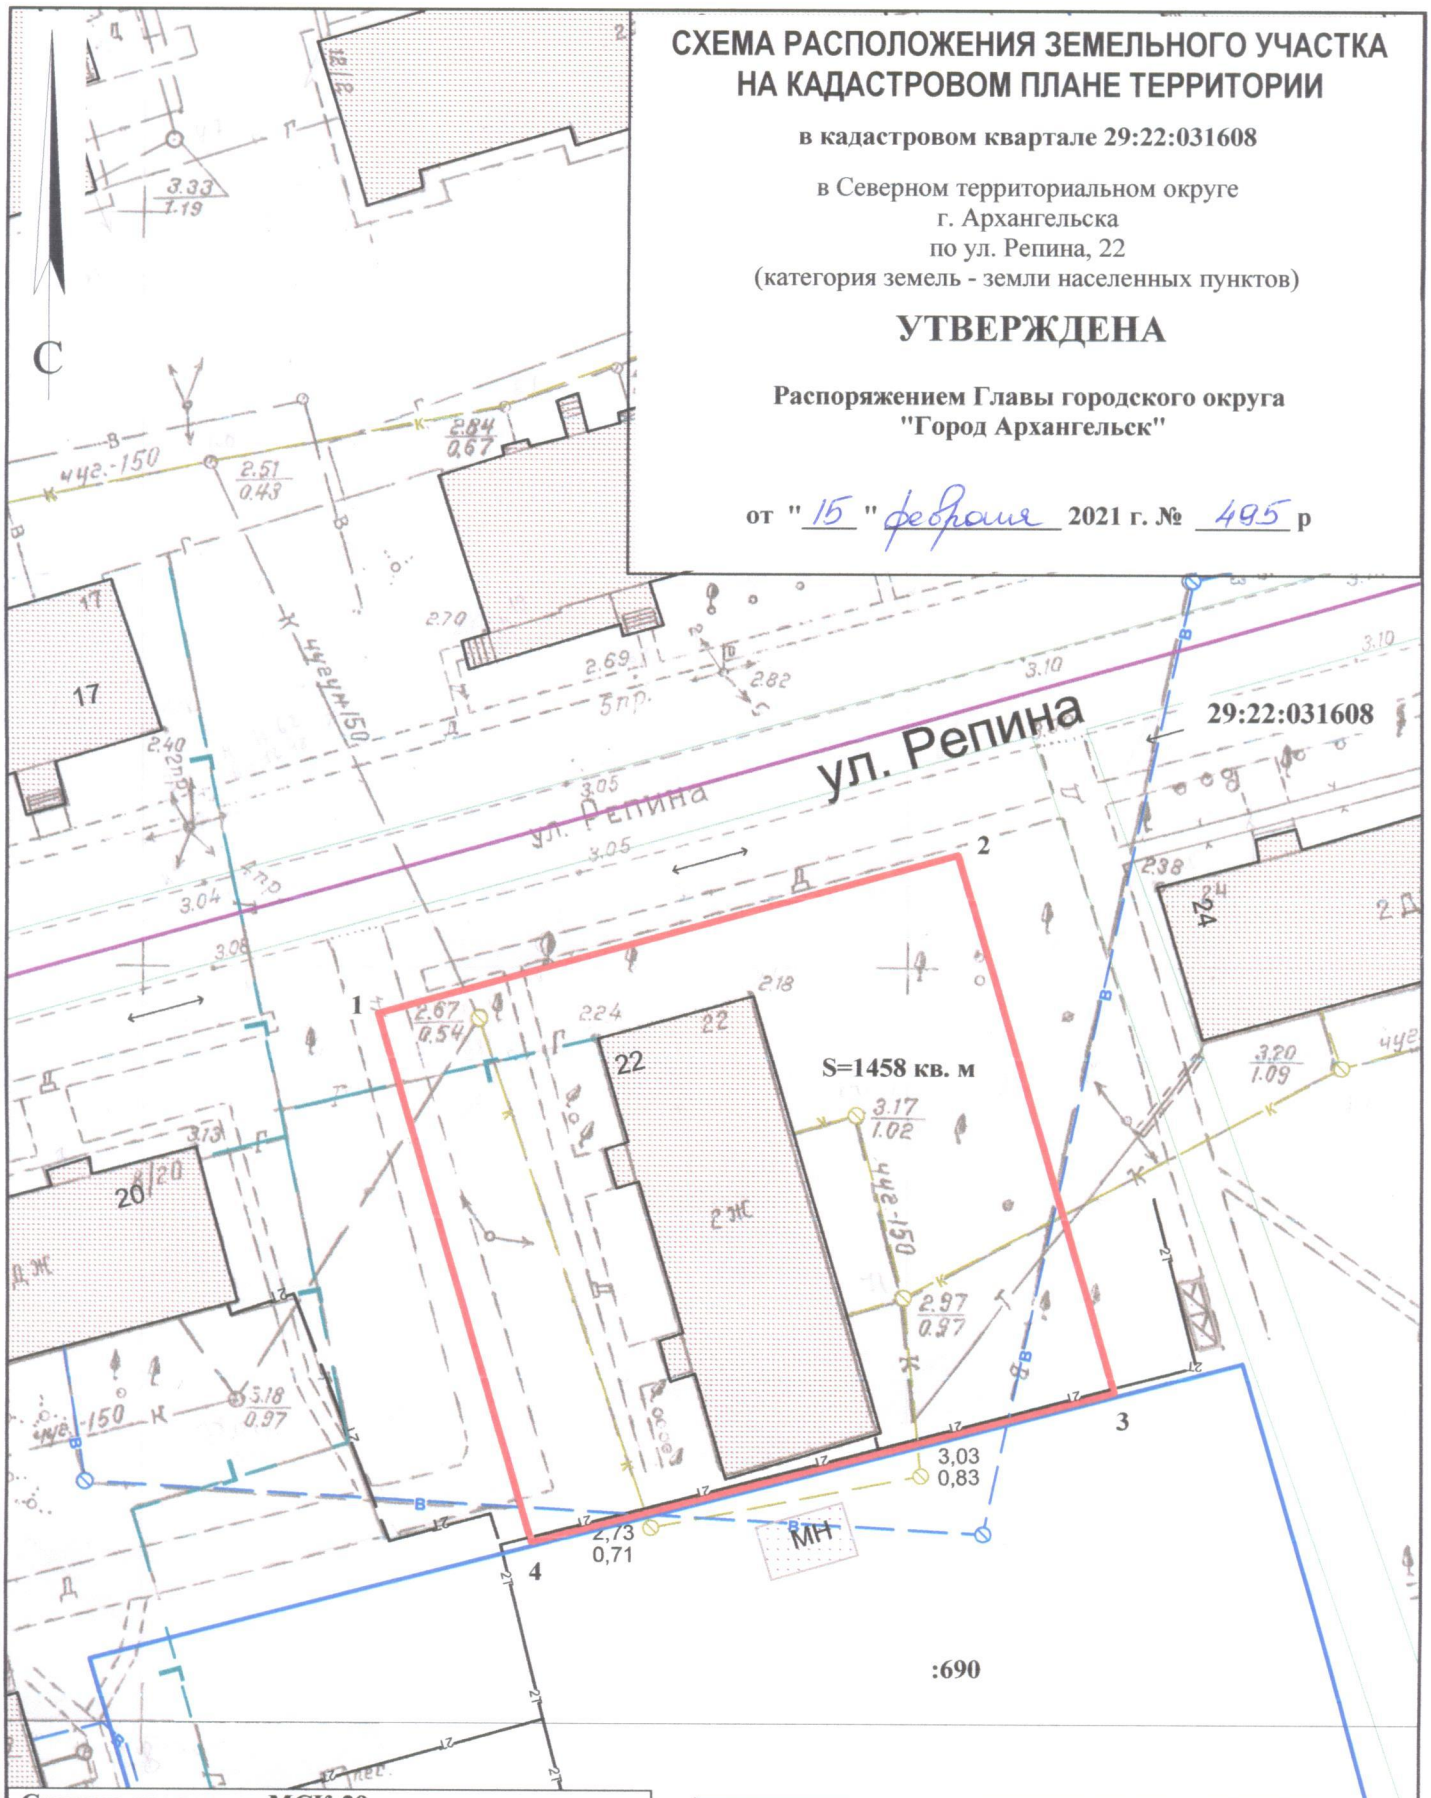

Система координат МСК-29

Условный номер земельного участка

Площадь земельного участка 1458 кв. м

Обозначение характерных точек границ	координаты, м	
	X	Y
1	657087.29	2522405.39
2	657099.35	2522442.84
3	657063.91	2522454.62
4	657052.47	2522416.86

УСЛОВНЫЕ ОБОЗНАЧЕНИЯ:

— изображение границ образуемого земельного участка

— изображение границ учтенных земельных участков

29:22:031608 надпись кадастрового номера кадастрового квартала

:690 надпись кадастрового номера земельного участка

Масштаб 1 : 500