


СХЕМА РАСПОЛОЖЕНИЯ ЗЕМЕЛЬНОГО УЧАСТКА НА КАДАСТРОВОМ ПЛАНЕ ТЕРРИТОРИИ

в кадастровом квартале 29:22:080502
в Исакогорском территориальном округе
г. Архангельска
по проспекту Северному, 26, корпус 1
(категория земель - земли населенных пунктов)

УТВЕРЖДЕНА

Распоряжением Главы городского
округа "Город Архангельск"

от "15" февраля 2021 г. № 495р

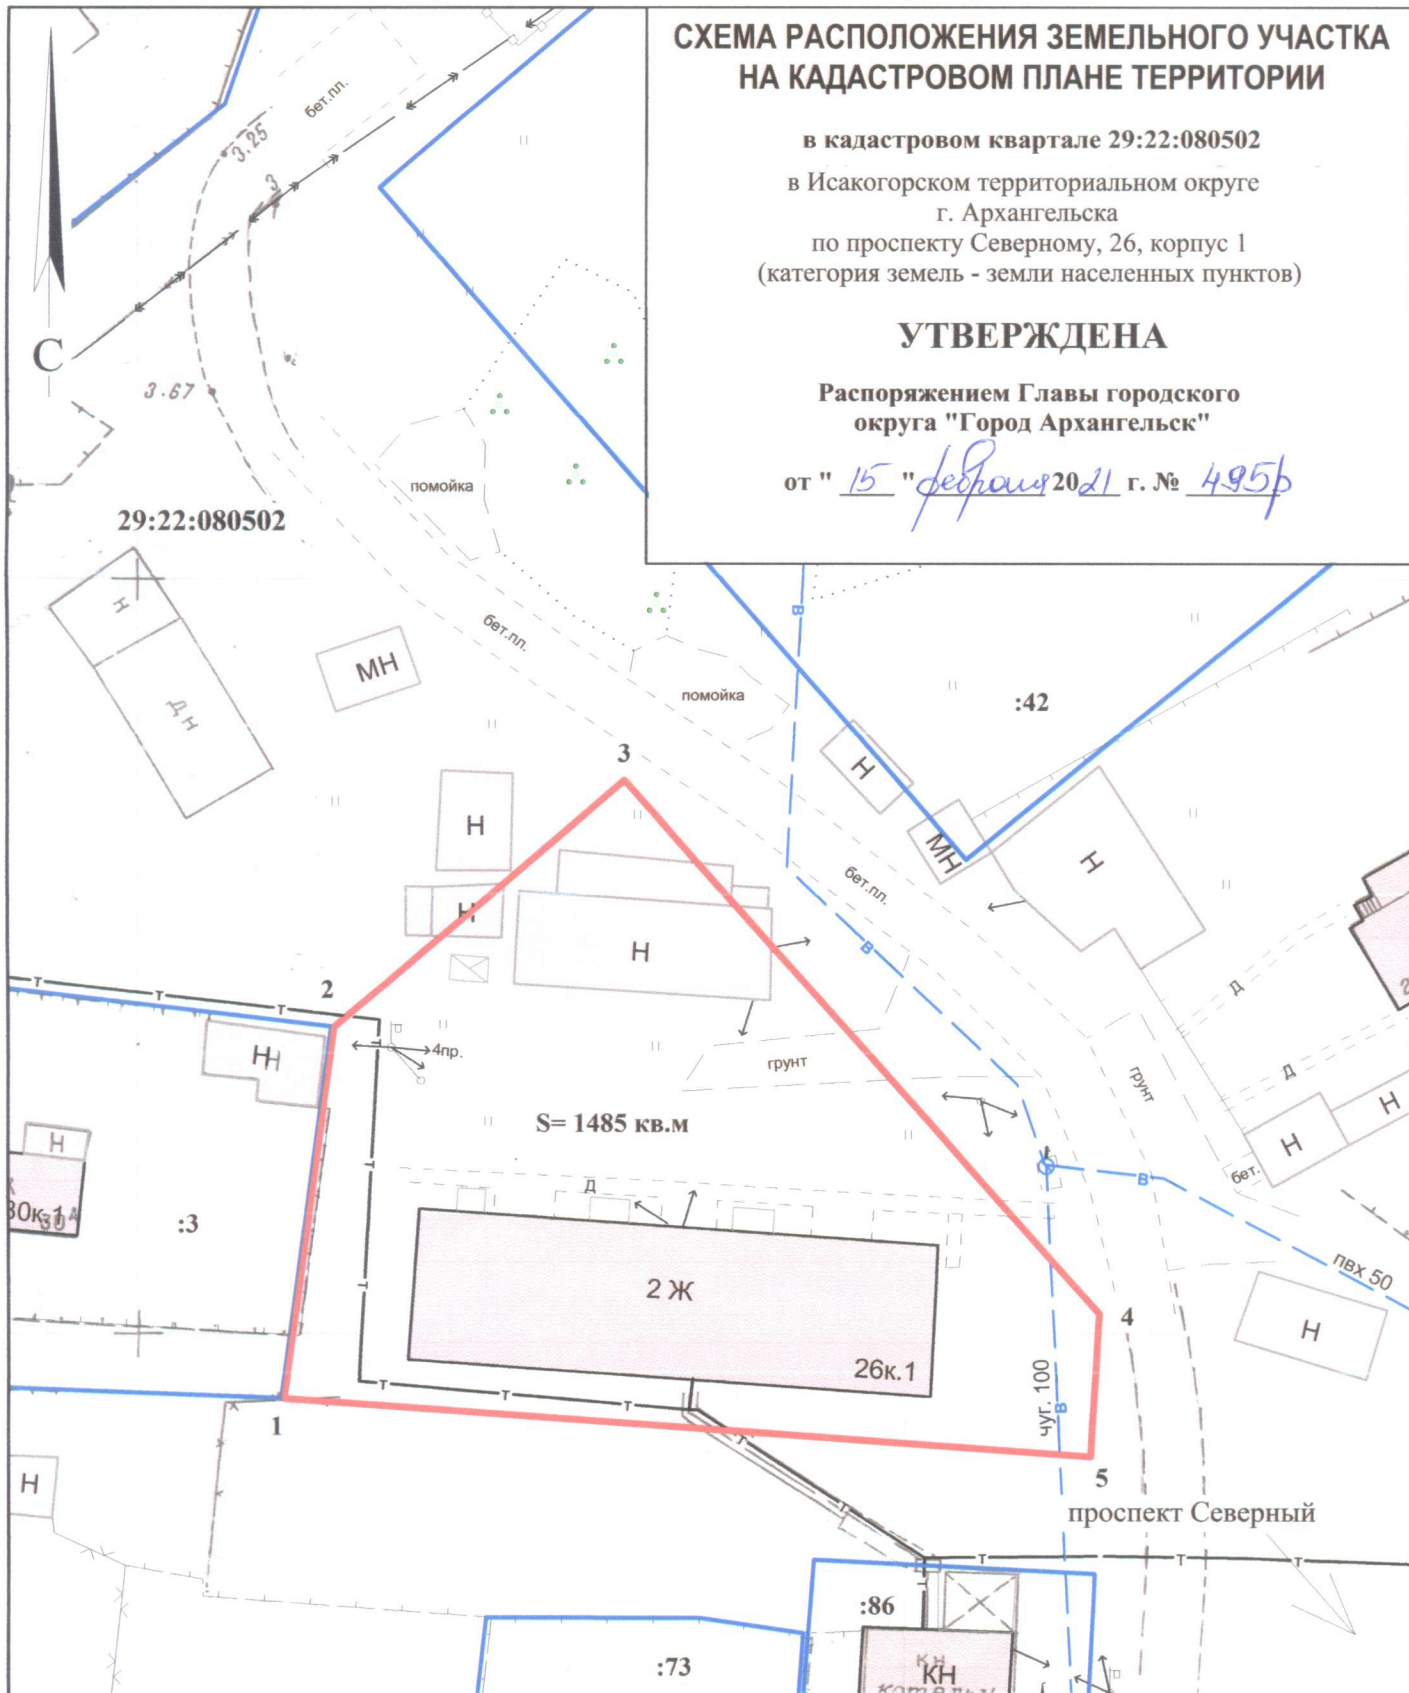

Система координат МСК-29

Условный номер земельного участка

Площадь земельного участка 1485 кв.м.

Обозначение характерных точек границ	координаты, м	
	X	Y
1	647940.81	2522749.25
2	647965.53	2522751.59
3	647982.60	2522769.93
4	647948.50	2522802.30
5	647939.05	2522802.08

УСЛОВНЫЕ ОБОЗНАЧЕНИЯ:

- граница образуемого земельного участка
- граница учтенных земельных участков
- 29:22:080502** номер кадастрового квартала
- :73** кадастровый номер земельного участка

Масштаб 1 : 500