


СХЕМА РАСПОЛОЖЕНИЯ ЗЕМЕЛЬНОГО УЧАСТКА НА КАДАСТРОВОМ ПЛАНЕ ТЕРРИТОРИИ

в кадастровом квартале 29:22:011310
в Маймаксанском территориальном округе
г. Архангельска
по ул. Сибирской, 30
(категория земель - земли населенных пунктов)

УТВЕРЖДЕНА

Распоряжением Главы городского
округа "Город Архангельск"

от " 15 " февраля 2021 г. № 495р

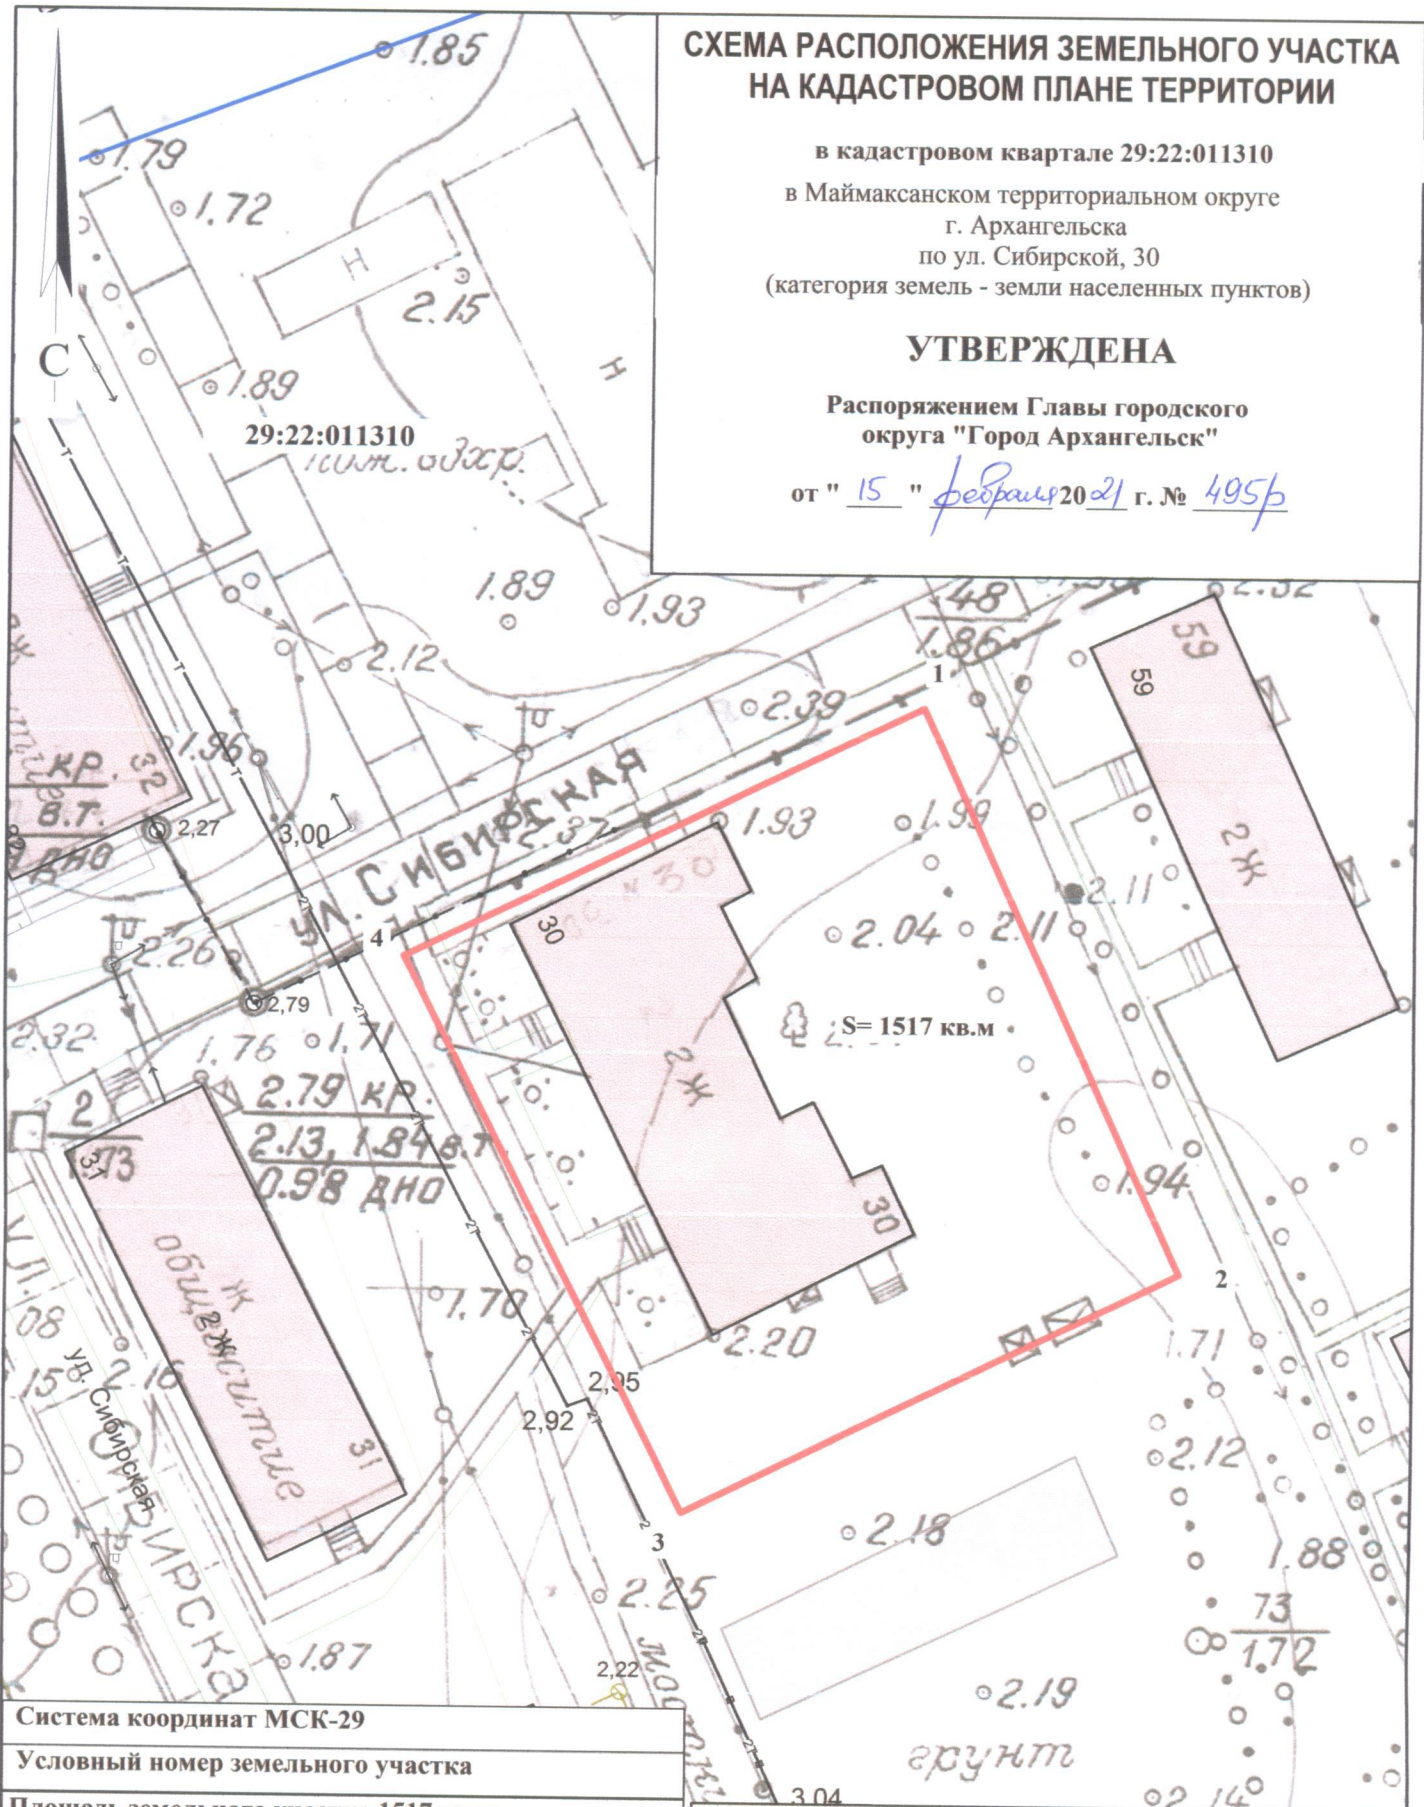

Система координат МСК-29

Условный номер земельного участка

Площадь земельного участка 1517 кв.м.

Обозначение характерных точек границ	координаты, м	
	X	Y
1	666327.46	2518215.39
2	666290.73	2518233.83
3	666273.43	2518202.03
4	666309.41	2518182.29

УСЛОВНЫЕ ОБОЗНАЧЕНИЯ:

- граница образуемого земельного участка
 - граница учтенных земельных участков
- 29:22:011310 номер кадастрового квартала

Масштаб 1 : 500