


СХЕМА РАСПОЛОЖЕНИЯ ЗЕМЕЛЬНОГО УЧАСТКА НА КАДАСТРОВом ПЛАНЕ ТЕРРИТОРИИ

в кадастровом квартале 29:22:080203
в Исакогорском территориальном округе
г. Архангельска
по ул. Сурповской, 37
(категория земель - земли населенных пунктов)

УТВЕРЖДЕНА

Распоряжением Главы городского
округа "Город Архангельск"

от " 15 " февраля 2021 г. № 4957

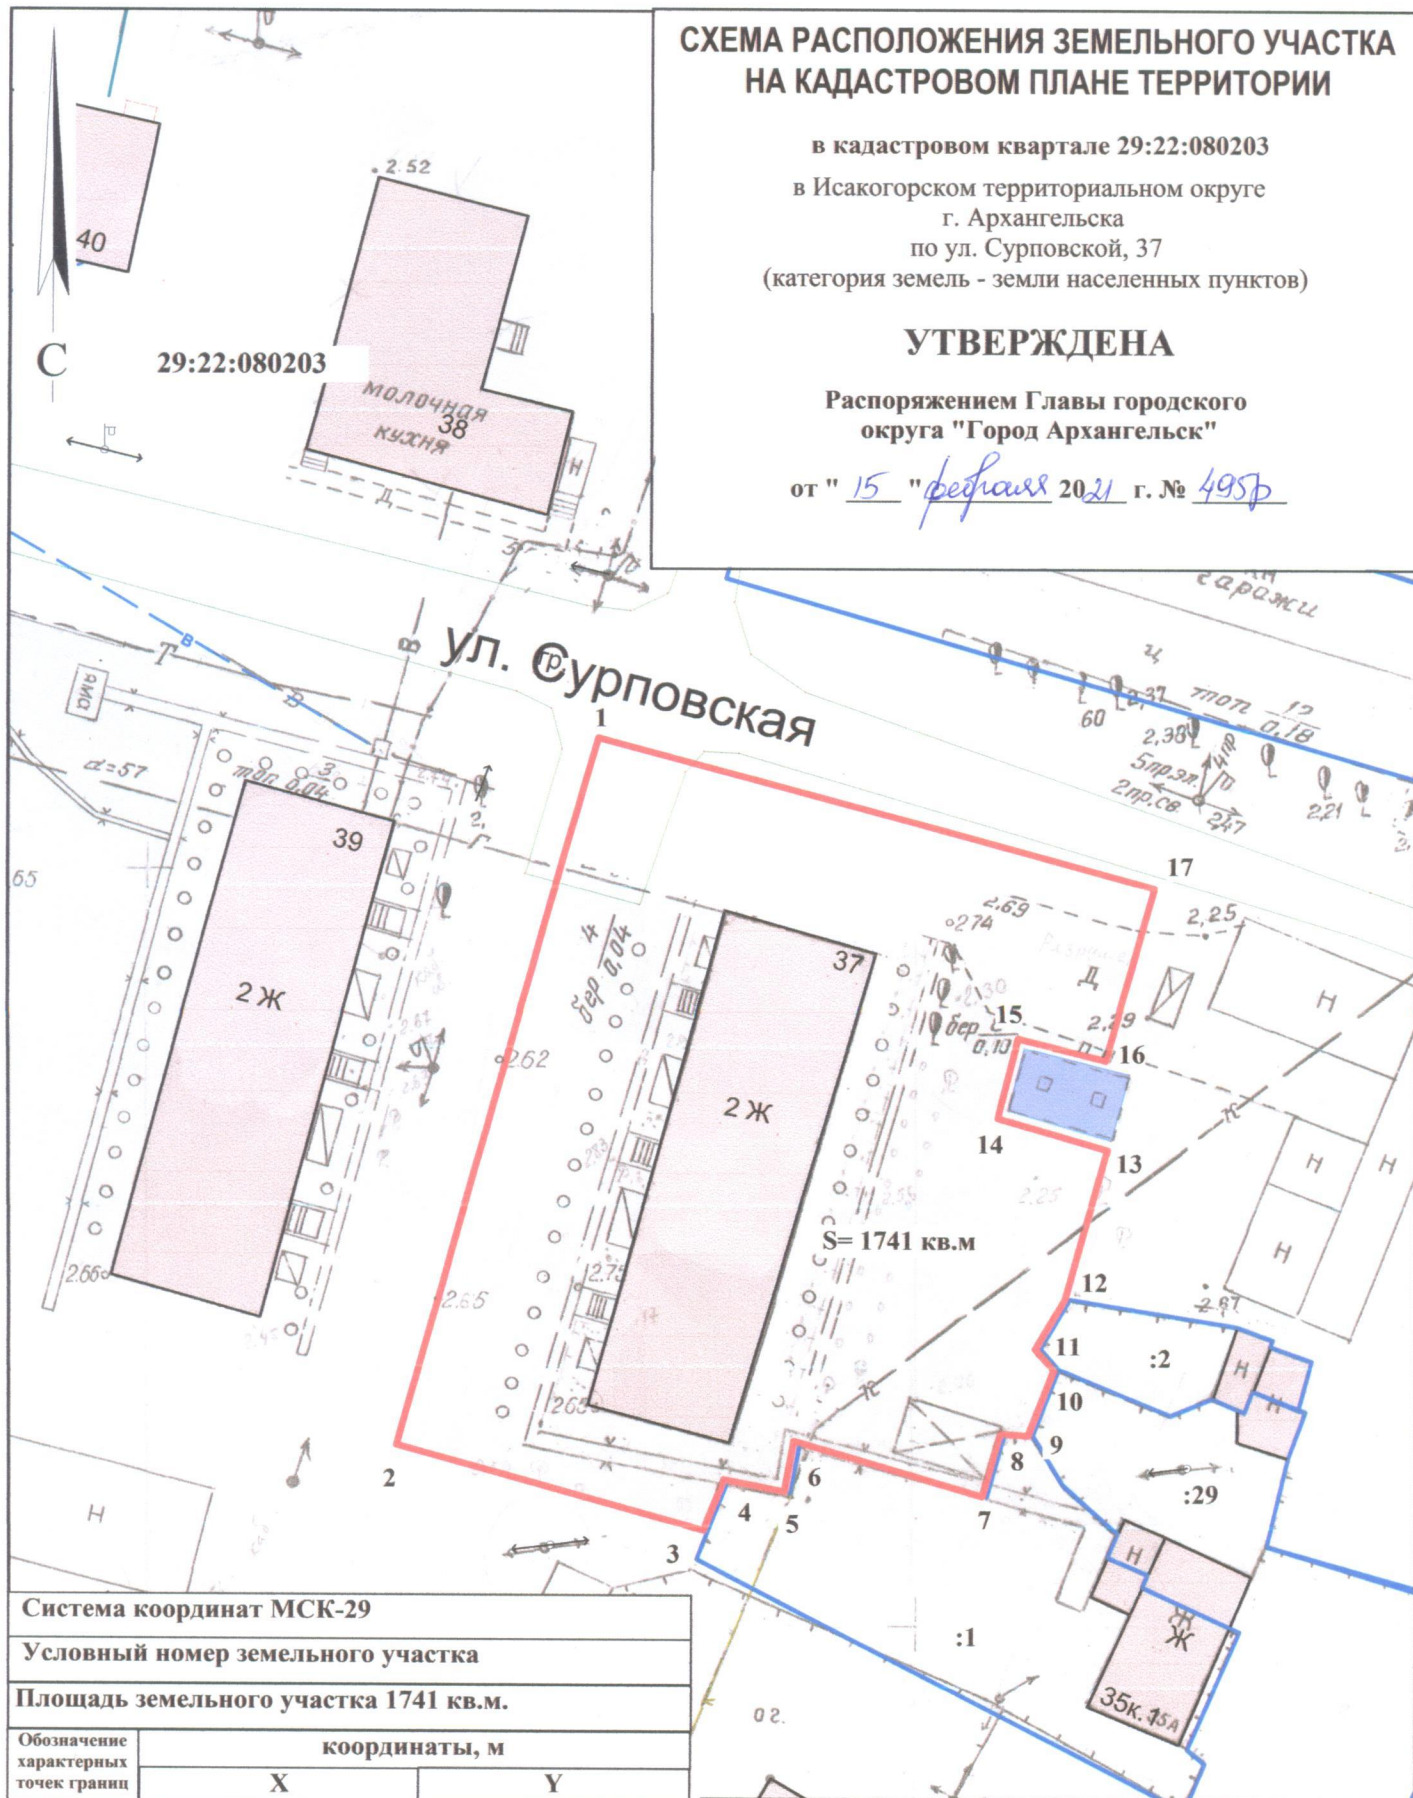

Система координат МСК-29

Условный номер земельного участка

Площадь земельного участка 1741 кв.м.

Обозначение
характерных
точек границ

координаты, м

X

Y

1	648877.79	2520731.32
2	648830.28	2520720.02
3	648825.48	2520740.26
4	648828.75	2520741.42
5	648828.12	2520745.53
6	648831.48	2520746.00
7	648828.37	2520758.34
8	648832.68	2520759.38
9	648832.59	2520761.19
10	648837.05	2520762.71
11	648838.40	2520761.44
12	648841.73	2520763.24
13	648851.73	2520765.65
14	648853.54	2520758.36
15	648858.91	2520759.51
16	648857.68	2520765.29
17	648869.21	2520768.04

УСЛОВНЫЕ ОБОЗНАЧЕНИЯ:

- граница образуемого земельного участка
- граница учтенных земельных участков

29:22:080203 номер кадастрового квартала

Масштаб 1 : 500