

Приложение к распоряжению Росавтодора

от 01.04.2020 года № 1210-р

Внесение изменений в документацию по планировке территории объекта

**«Строительство и реконструкция автомобильной дороги
М-8 «Холмогоры» от Москвы через Ярославль, Вологду до
Архангельска. Реконструкция автомобильной дороги
М-8 «Холмогоры» Москва - Ярославль - Вологда - Архангельск,
подъезд к городу Северодвинск на участке км 0+700 - км 13+000,
Архангельская область»,**

**утвержденную распоряжением Федерального дорожного агентства
от 06.12.2018 №4345-р**

Документация по планировке территории

Проект межевания территории

Материалы по обоснованию

Том 4

Книга 1

2020



ООО Компания «ЛЕОН»

Заказчик ФКУ Упрдор «Холмогоры»

**«Строительство и реконструкция автомобильной дороги
М-8 «Холмогоры» от Москвы через Ярославль, Вологду до
Архангельска. Реконструкция автомобильной дороги
М-8 «Холмогоры» Москва - Ярославль - Вологда - Архангельск,
подъезд к городу Северодвинск на участке км 0+700 - км 13+000,
Архангельская область»**

Документация по планировке территории

Проект межевания территории

Материалы по обоснованию

Том 4

Книга 1



ООО Компания «ЛЕОН»

Заказчик ФКУ Упрдор «Холмогоры»

**«Строительство и реконструкция автомобильной дороги
М-8 «Холмогоры» от Москвы через Ярославль, Вологду до
Архангельска. Реконструкция автомобильной дороги
М-8 «Холмогоры» Москва - Ярославль - Вологда - Архангельск,
подъезд к городу Северодвинск на участке км 0+700 - км 13+000,
Архангельская область»**

Документация по планировке территории

Проект межевания территории

Материалы по обоснованию

Том 4

Книга 1

Директор



Е.Л. Кудрявцева

№ п/п	Наименование	Страница
1	Содержание	2
2	Состав документации	3
3	Чертеж межевания территории (материалы по обоснованию)	5
4	Выписки из Единого государственного реестра недвижимости	


Инов.№ ориг.	Подпись и дата	Взам. инв. №

						ПМТ МО			
Изм.	Кол.у	Лист	№ док	Подпись	Дата				
Разработал		Кукина Е.Н.		<i>Кукина</i>	02.2020	Содержание тома 4	Стадия	Лист	Листов
Проверил		Смирнова Т.А.		<i>Смирнова</i>	02.2020		П	1	1
						ООО Компания «ЛЕОН»			

Обозначение	Наименование
ППТ ОЧ	Том 1 Проект планировки территории. Основная (утверждаемая) часть
	Содержание
	Состав документации
	Положение о размещении линейного объекта
	Приложения
	Чертеж красных линий
	Приложение 1 к чертежу красных линий Перечень координат характерных точек красных линий
	Чертеж границ зон планируемого размещения линейного объекта, объединенный с чертежом границ зон планируемого размещения линейных объектов, подлежащих переносу (переустройству) из зоны планируемого размещения линейного объекта
	Приложение 1 Перечень координат характерных точек границ зоны планируемого размещения линейного объекта
	Приложение 2 Перечень координат характерных точек границ зон планируемого размещения линейных объектов, подлежащих переносу (переустройству) из зоны планируемого размещения линейного объекта
	Приложение 3 Перечень координат характерных точек проектных границ публичных сервитутов, устанавливаемых в целях прокладки, переноса (переустройства) и эксплуатации инженерных коммуникаций
	Приложение 4 Перечень координат характерных точек границ придорожных полос, подлежащих установлению
ППТ МО	Том 2 Проект планировки территории. Материалы по обоснованию
	Содержание
	Состав документации
	Пояснительная записка
	Приложения
	Схема расположения элементов планировочной структуры
	Схема использования территории в период подготовки проекта планировки территории
	Схема организации улично-дорожной сети и движения транспорта
	Схема вертикальной планировки территории, инженерной подготовки и инженерной защиты территории, объединенная со схемой конструктивных и планировочных решений
	Типовые поперечные профили
	Схема границ зон с особыми условиями использования территорий, Схема границ территории, объединенная подверженных риску возникновения чрезвычайных ситуаций природного и техногенного характера
ПМТ ОЧ	Том 3 Проект межевания территории. Основная (утверждаемая) часть
	Содержание
	Состав документации
	Текстовая часть
	Приложение 1 Перечень земельных участков, которые полностью или частично расположены в границах планируемого размещения объекта

Инв. № ориг.	Подпись и дата	Взам. инв. №

СД					
Изм.	Кол.у	Лист	№ док	Подпись	Дата
Разработал		Кукина Е.Н.			02.2020
Проверил		Смирнова Т.А.			02.2020
Состав документации по планировке территории					
			Стадия	Лист	Листов
			П	1	2
ООО Компания «ЛЕОН»					

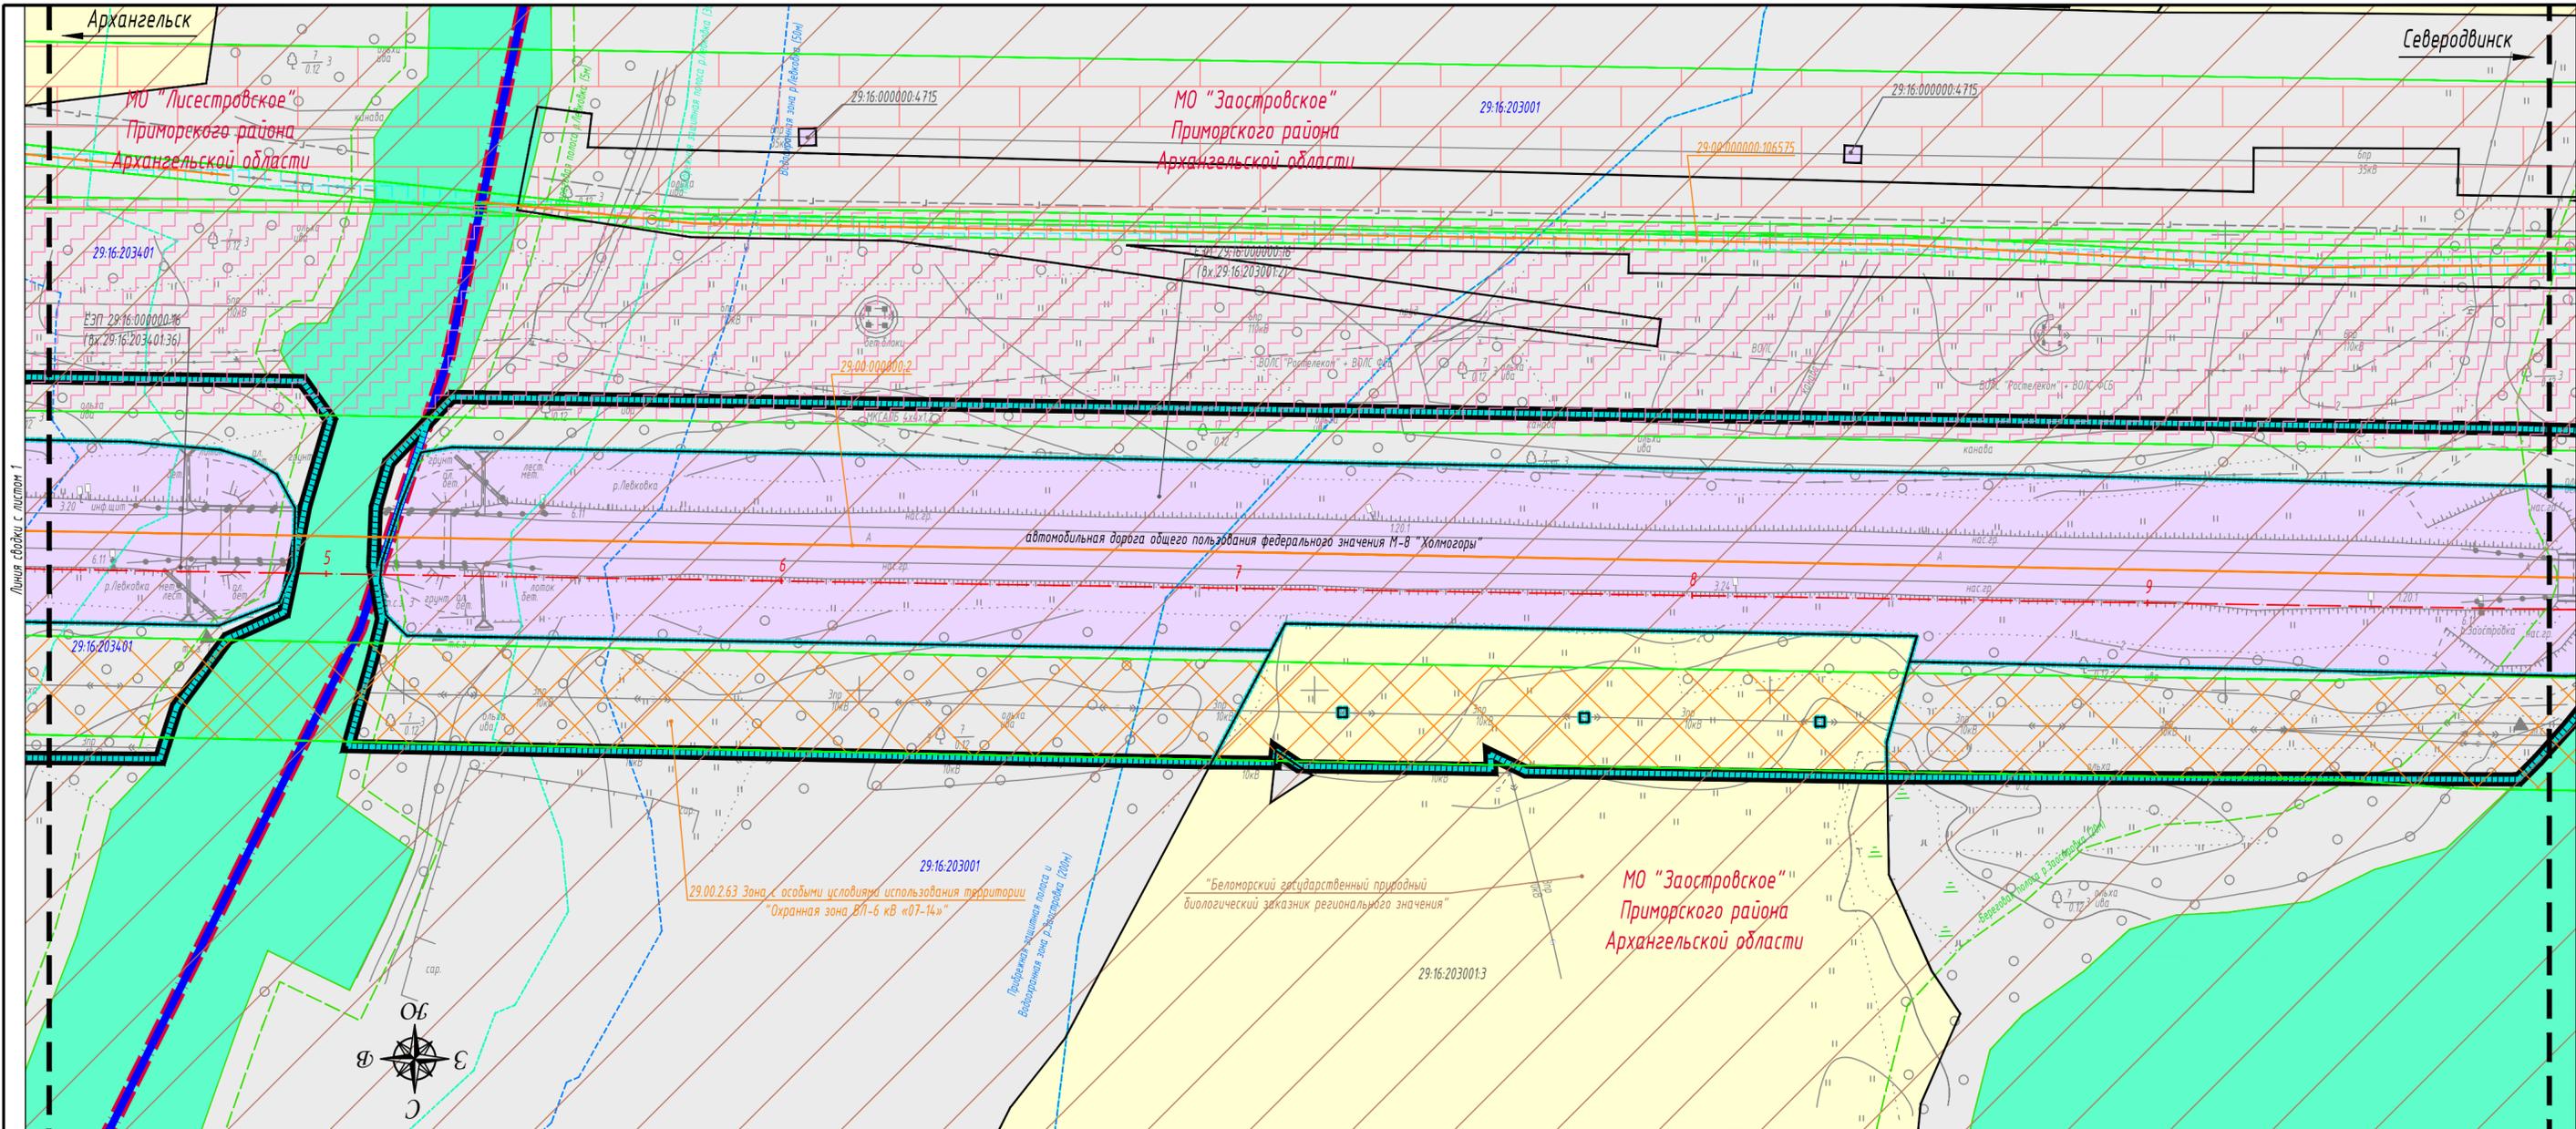

Условные обозначения

Категории земель

- земли промышленности, энергетики, транспорта, связи, радиовещания, телевидения, информатики, земли для обеспечения космической деятельности, земли обороны, безопасности и земли иного специального назначения
- земли сельскохозяйственного назначения
- земли, в отношении которых в ЕГРН отсутствуют сведения о принадлежности к определенной категории земель

Границы

- зоны планируемого размещения линейного объекта
- муниципального образования
- кадастрового квартала
- земельных участков, сведения о которых, содержащиеся в ЕГРН, достаточны для определения их местоположения
- земельных участков, предназначенных для размещения объекта капитального строительства федерального значения
- контур сооружения, сведения о котором, содержащиеся в ЕГРН, достаточны для определения его местоположения

- водный объект
- береговая полоса
- прибрежная защитная полоса
- водоохранная зона
- проектируемая ось автомобильной дороги
- обозначение пикетов проектируемой автомобильной дороги

Надписи


- МО "Город Архангельск" Архангельской области**
- номер кадастрового квартала
- кадастровый номер земельного участка
- кадастровый номер сооружения

Зоны с особыми условиями использования территорий

- 29.00.2.63 Зона с особыми условиями использования территории "Охранная зона ВЛ-6 кВ «07-14»"
- 29.00.2.6 "Охранная зона ВЛ-35 кВ "Заостровье"
- 29.00-6.106 "Охранная зона ВЛ-110 кВ Архангельск 1,2"
- ООПТ Беломорский государственный природный биологический заказник регионального значения


Примечание:

1. Система координат МСК-29.
2. Система высот Балтийская.
3. В соответствии с пунктом 3 раздела 1 положения о Беломорском государственном природном биологическом заказнике регионального значения, утвержденного постановлением Администрации Архангельской области от 11 декабря 2006 года №49-па, в состав заказника не входят земли населенных пунктов, земли промышленности, энергетики, транспорта, связи, радиовещания, телевидения, информатики, земли для обеспечения космической деятельности, земли обороны, безопасности и земли иного специального назначения. В состав заказника включены земли сельскохозяйственного назначения и на них распространяется режим особой охраны территории.

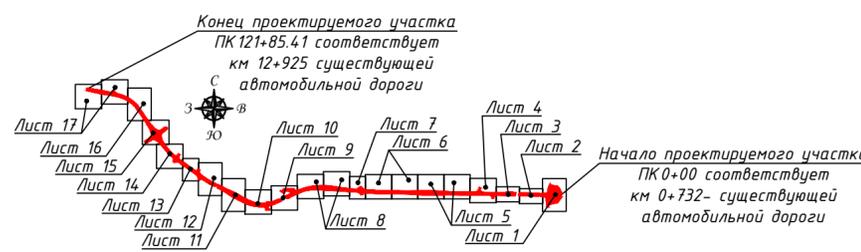

				ПМТ 04		
				«Строительство и реконструкция автомобильной дороги М-8 «Холмогоры» от Москвы через Ярославль, Вологду до Архангельска. Реконструкция автомобильной дороги М-8 «Холмогоры» Москва - Ярославль - Вологда - Архангельск, подъезд к городу Северодвинск на участке км 0+700 - км 13+000, Архангельская область»		
Изм.	Кол.уч	Лист	Н.док.	Подпись	Дата	
	Разработал	Кукина Е. Н.			02.2020	
	Проверил	Смирнова Т. А.			02.2020	
				Масштаб 1:1000		
				Чертеж межевания территории (материалы по обоснованию)		
				ООО Компания «ЛЕОН»		
				Стадия	Лист	Листов
				П	2	17

Согласовано
Взам. инв. ?
Попр. и дата
Инв. ? подл.

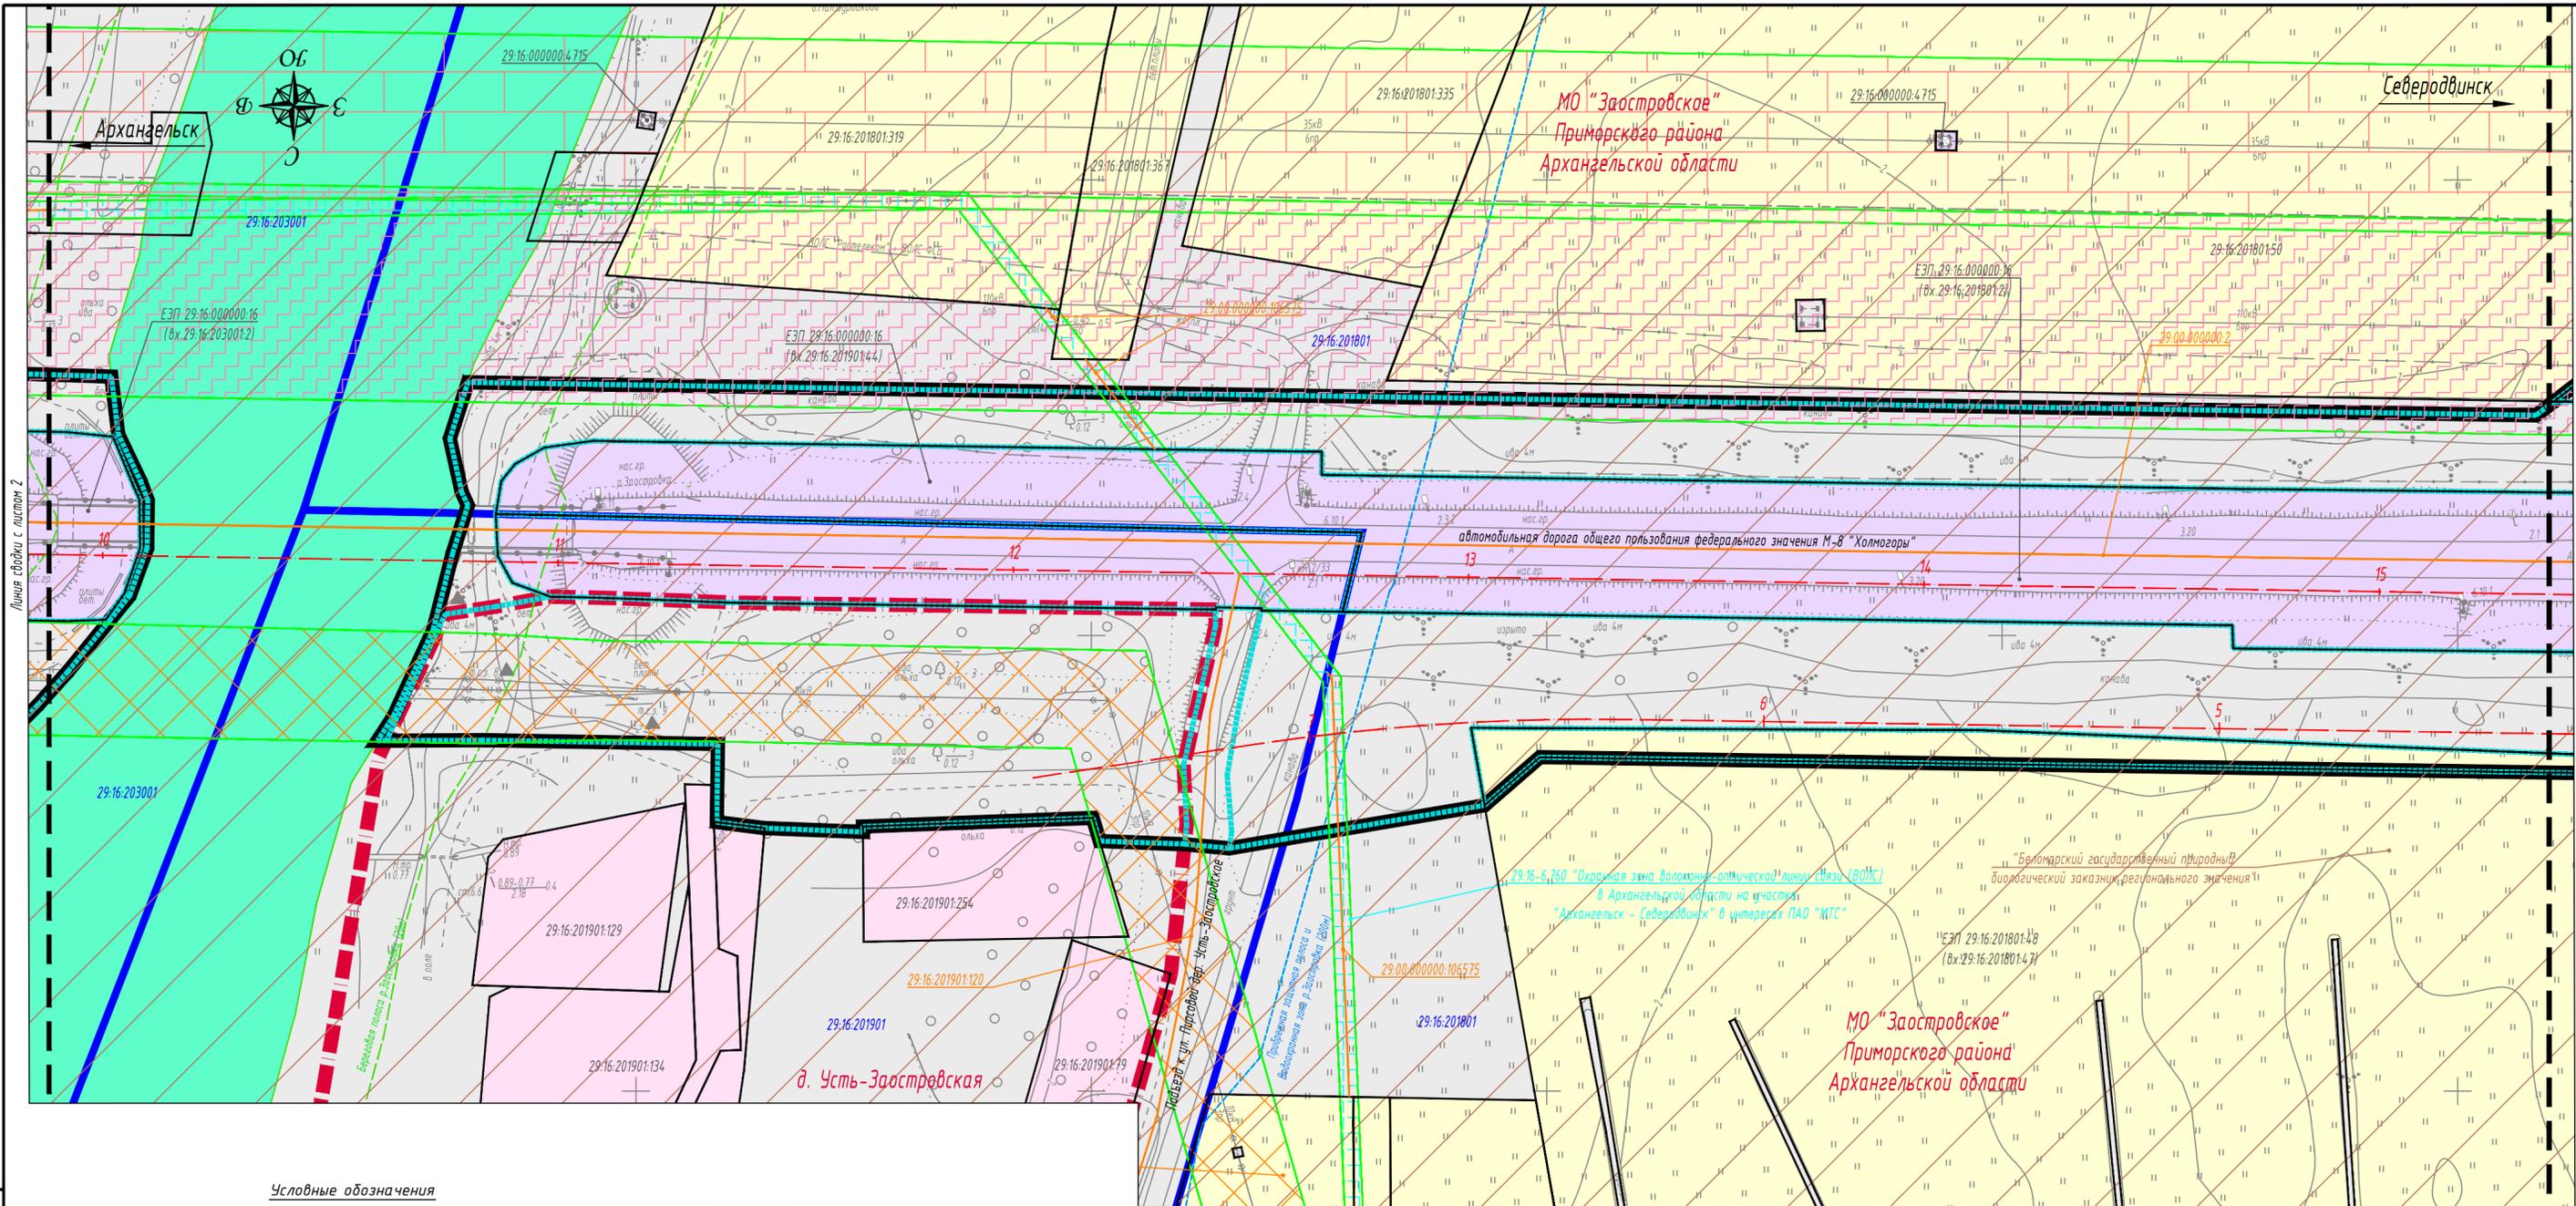

Условные обозначения

Категории земель

- земли населенных пунктов
 - земли промышленности, энергетики, транспорта, связи, радиовещания, телевидения, информатики, земли для обеспечения космической деятельности, земли обороны, безопасности и земли иного специального назначения
 - земли сельскохозяйственного назначения
 - земли, в отношении которых в ЕГРН отсутствуют сведения о принадлежности к определенной категории земель
- Границы**
- зоны планируемого размещения линейного объекта
 - муниципального образования
 - кадастрового квартала
 - земельных участков, сведения о которых, содержащиеся в ЕГРН, достаточны для определения их местоположения
 - земельных участков, предназначенных для размещения объекта капитального строительства федерального значения
 - контур сооружения, сведения о котором, содержащиеся в ЕГРН, достаточны для определения его местоположения

- водный объект
- береговая полоса
- прибрежная защитная полоса
- водоохранная зона
- проектируемая ось автомобильной дороги
- обозначение пикетов проектируемой автомобильной дороги


- Надписи**
- МО "Город Архангельск" Архангельской области**
 - номер кадастрового квартала
 - кадастровый номер земельного участка
 - кадастровый номер сооружения

Зоны с особыми условиями использования территорий


- 29.00.2.63 Зона с особыми условиями использования территории "Охранная зона ВЛ-6 кВ «07-14»"
- 29.00.2.6 "Охранная зона ВЛ-35 кВ "Заостровье"
- 29.00-6.106 "Охранная зона ВЛ-110 кВ Архангельск 1,2"
- 29.16-6.760 "Охранная зона волоконно-оптической линии связи (ВОЛС) в Архангельской области на участке "Архангельск - Северодвинск" в интересах ПАО "МТС"
- ООПТ Беломорский государственный природный биологический заказник регионального значения

Примечание:


1. Система координат МСК-29.
2. Система высот Балтийская.
3. В соответствии с пунктом 3 раздела 1 положения о Беломорском государственном природном биологическом заказнике регионального значения, утвержденного постановлением Администрации Архангельской области от 11 декабря 2006 года №49-па, в состав заказника не входят земли населенных пунктов, земли промышленности, энергетики, транспорта, связи, радиовещания, телевидения, информатики, земли для обеспечения космической деятельности, земли обороны, безопасности и земли иного специального назначения. В состав заказника включены земли сельскохозяйственного назначения и на них распространяется режим особой охраны территории.

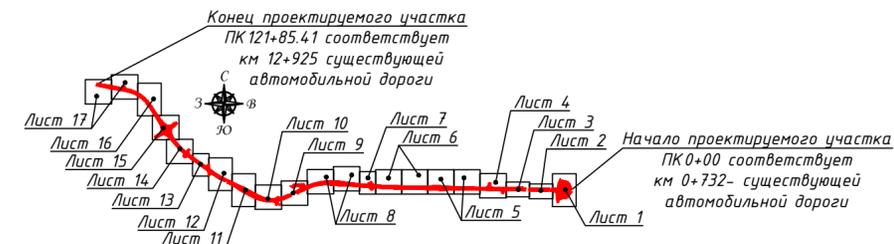


				ПМТ 04		
				«Строительство и реконструкция автомобильной дороги М-8 «Холмогоры» от Москвы через Ярославль, Вологду до Архангельска. Реконструкция автомобильной дороги М-8 «Холмогоры» Москва - Ярославль - Вологда - Архангельск, подъезд к городу Северодвинск на участке км 0+700 - км 13+000, Архангельская область»		
Изм.	Кол.уч.	Лист	Н.док.	Подпись	Дата	
			Кукина Е. Н.		02.2020	
Проверил			Смирнова Т. А.		02.2020	
				Масштаб 1:1000		
				Чертеж межевания территории (материалы по обоснованию)		
				Стадия	Лист	Листов
				П	3	17
				ООО Компания «ЛЕОН»		

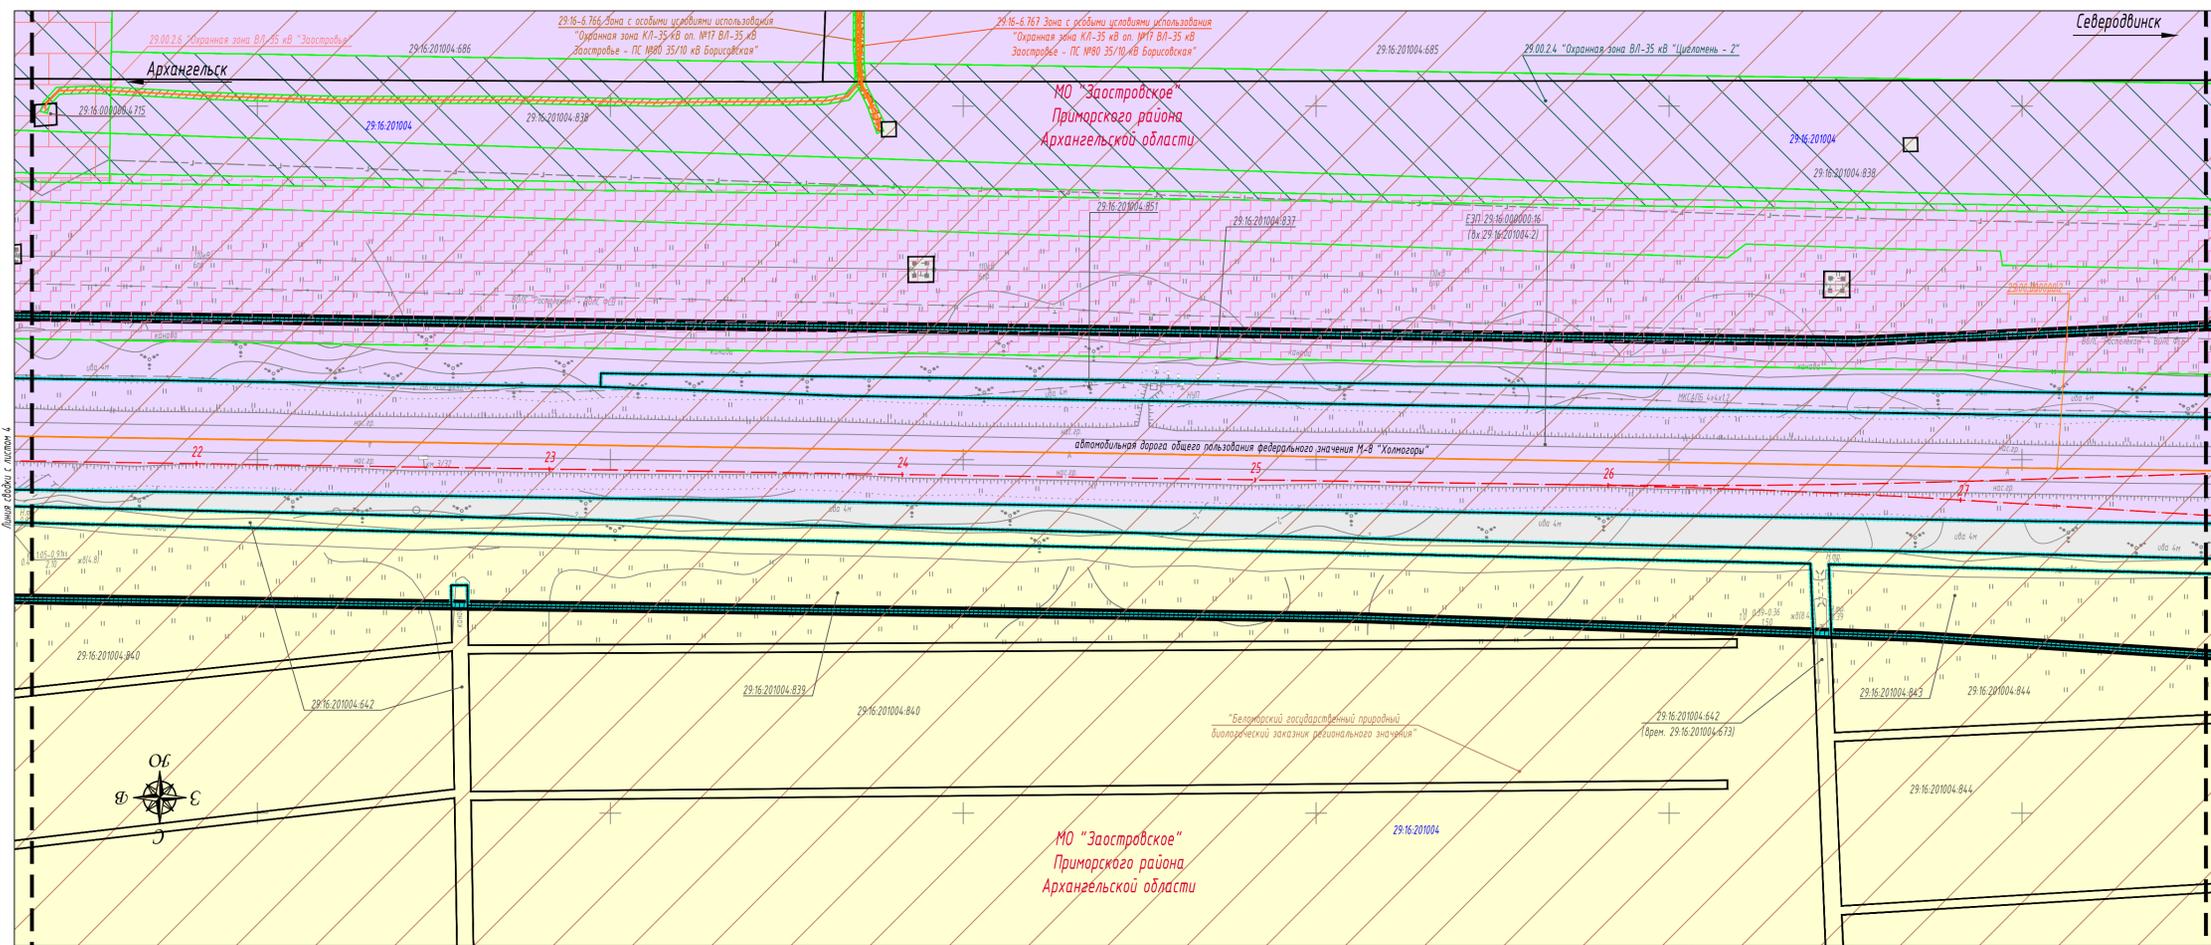

- Условные обозначения**
- Категории земель**
- земли промышленности, энергетики, транспорта, связи, радиовещания, телевидения, информатики, земли для обеспечения космической деятельности, земли обороны, безопасности и земли иного специального назначения
 - земли сельскохозяйственного назначения
 - земли, в отношении которых в ЕГРН отсутствуют сведения о принадлежности к определенной категории земель
- Границы**
- зоны планируемого размещения линейного объекта
 - кадастрового квартала
 - земельных участков, сведения о которых, содержащиеся в ЕГРН, достаточны для определения их местоположения
 - земельных участков, предназначенных для размещения объекта капитального строительства федерального значения
 - контур сооружения, сведения о котором, содержащиеся в ЕГРН, достаточны для определения его местоположения
 - проектируемая ось автомобильной дороги
 - обозначение пикетов проектируемой автомобильной дороги
- Надписи**
- МО "Город Архангельск" Архангельской области
 - 29.22.090501 номер кадастрового квартала
 - 29.22.0905011 кадастровый номер земельного участка
 - 29.00.000002 кадастровый номер сооружения
- Зоны с особыми условиями использования территорий**
- 29.00.2.4 "Охранная зона ВЛ-35 кВ "Цигломь-2"
 - 29.16.6.767 Зона с особыми условиями использования "Охранная зона КЛ-35 кВ оп. №17 ВЛ-35 кВ Заостровье-ПС №80 35/10 кВ Борисовская"
 - 29.16.6.766 Зона с особыми условиями использования "Охранная зона КЛ-35 кВ оп. №17 ВЛ-35 кВ Заостровье-ПС №80 35/10 кВ Борисовская"
 - 29.00.2.6 "Охранная зона ВЛ-35 кВ "Заостровье"
 - 29.00.6.106 "Охранная зона ВЛ-110 кВ Архангельск 1,2"
 - ООПТ Беломорский государственный природный биологический заказник регионального значения
 - 29.00.2.63 Зона с особыми условиями использования территории "Охранная зона ВЛ-6 кВ «07-14»"

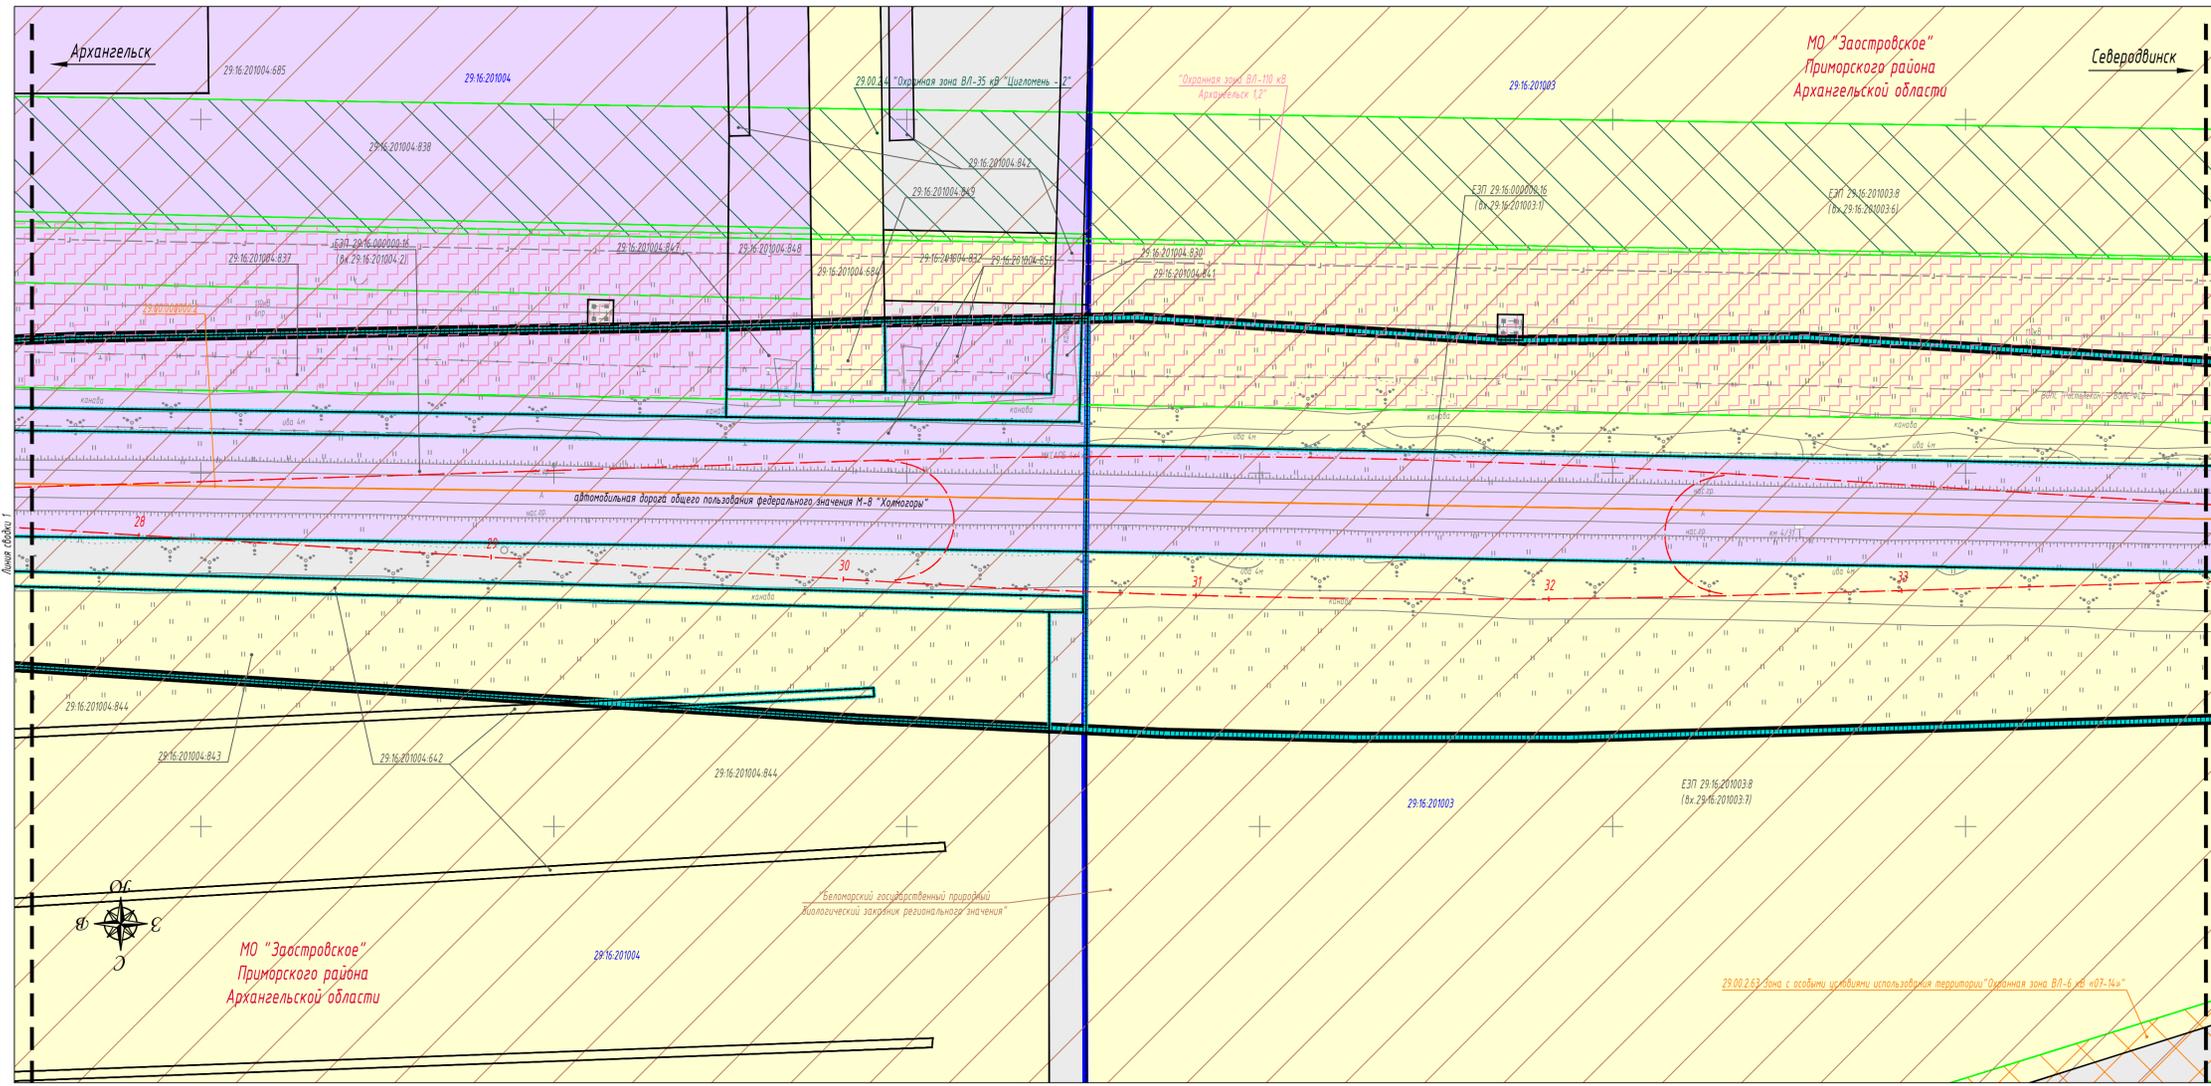



- Зоны с особыми условиями использования территорий**
- 29.00.2.4 "Охранная зона ВЛ-35 кВ "Цигломь-2"
 - 29.16.6.767 Зона с особыми условиями использования "Охранная зона КЛ-35 кВ оп. №17 ВЛ-35 кВ Заостровье-ПС №80 35/10 кВ Борисовская"
 - 29.16.6.766 Зона с особыми условиями использования "Охранная зона КЛ-35 кВ оп. №17 ВЛ-35 кВ Заостровье-ПС №80 35/10 кВ Борисовская"
 - 29.00.2.6 "Охранная зона ВЛ-35 кВ "Заостровье"
 - 29.00.6.106 "Охранная зона ВЛ-110 кВ Архангельск 1,2"
 - ООПТ Беломорский государственный природный биологический заказник регионального значения
 - 29.00.2.63 Зона с особыми условиями использования территории "Охранная зона ВЛ-6 кВ «07-14»"

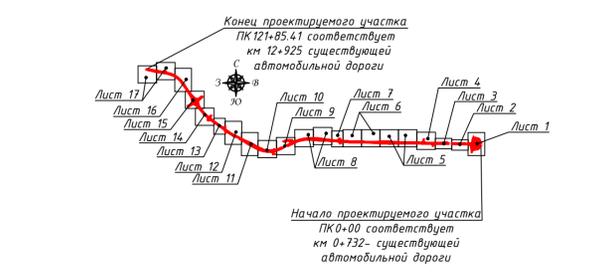


Примечание:

1. Система координат МСК-29.
2. Система высот Балтийская.
3. В соответствии с пунктом 3 раздела 1 положения о Беломорском государственном природном биологическом заказнике регионального значения, утвержденного постановлением Администрации Архангельской области от 11 декабря 2006 года №49-па, в состав заказника не входят земли населенных пунктов, земли промышленности, энергетики, транспорта, связи, радиовещания, телевидения, информатики, земли для обеспечения космической деятельности, земли обороны, безопасности и земли иного специального назначения. В состав заказника включены земли сельскохозяйственного назначения и на них распространяется режим особой охраны территории.

				ПМТ 04				
				«Строительство и реконструкция автомобильной дороги М-8 «Холмогоры» от Москвы через Ярославль, Володу до Архангельска. Реконструкция автомобильной дороги М-8 «Холмогоры» Москва - Ярославль - Вологда - Архангельск, подъезд к заруду Северодвинск на участке км 0+700 - км 13+000, Архангельская область»				
Изм.	Кол.ч.	Лист	Изд.	Подпись	Дата	Стадия	Лист	Листов
Разработал	Кичина Е. И.	02	2020			П	5	17
Проверил	Емирова Т. А.		02.2020			Масштаб 1:1000		
Чертеж межевания территории (материалы по обоснованию)							ООО Компания «ЛЕОН»	
Формат А1								

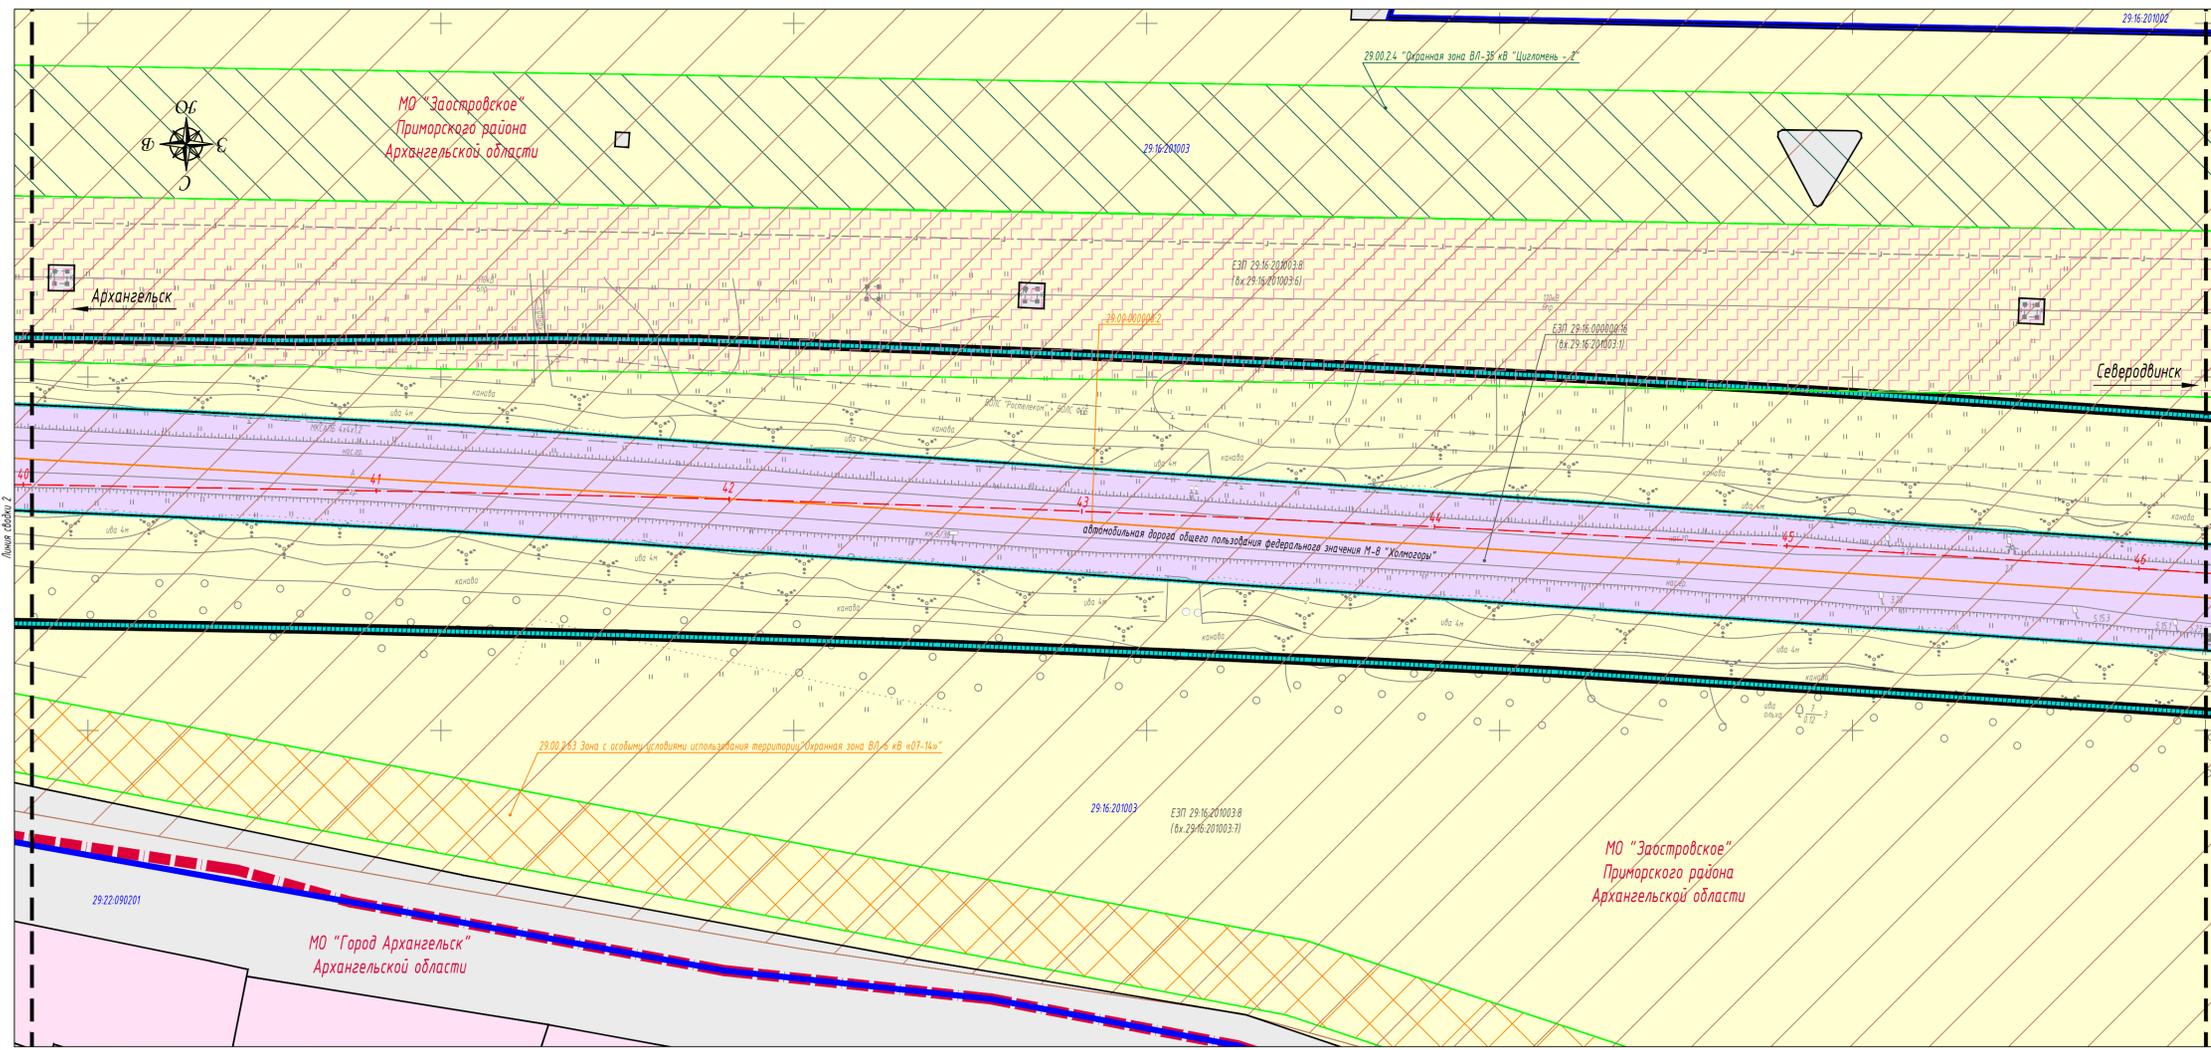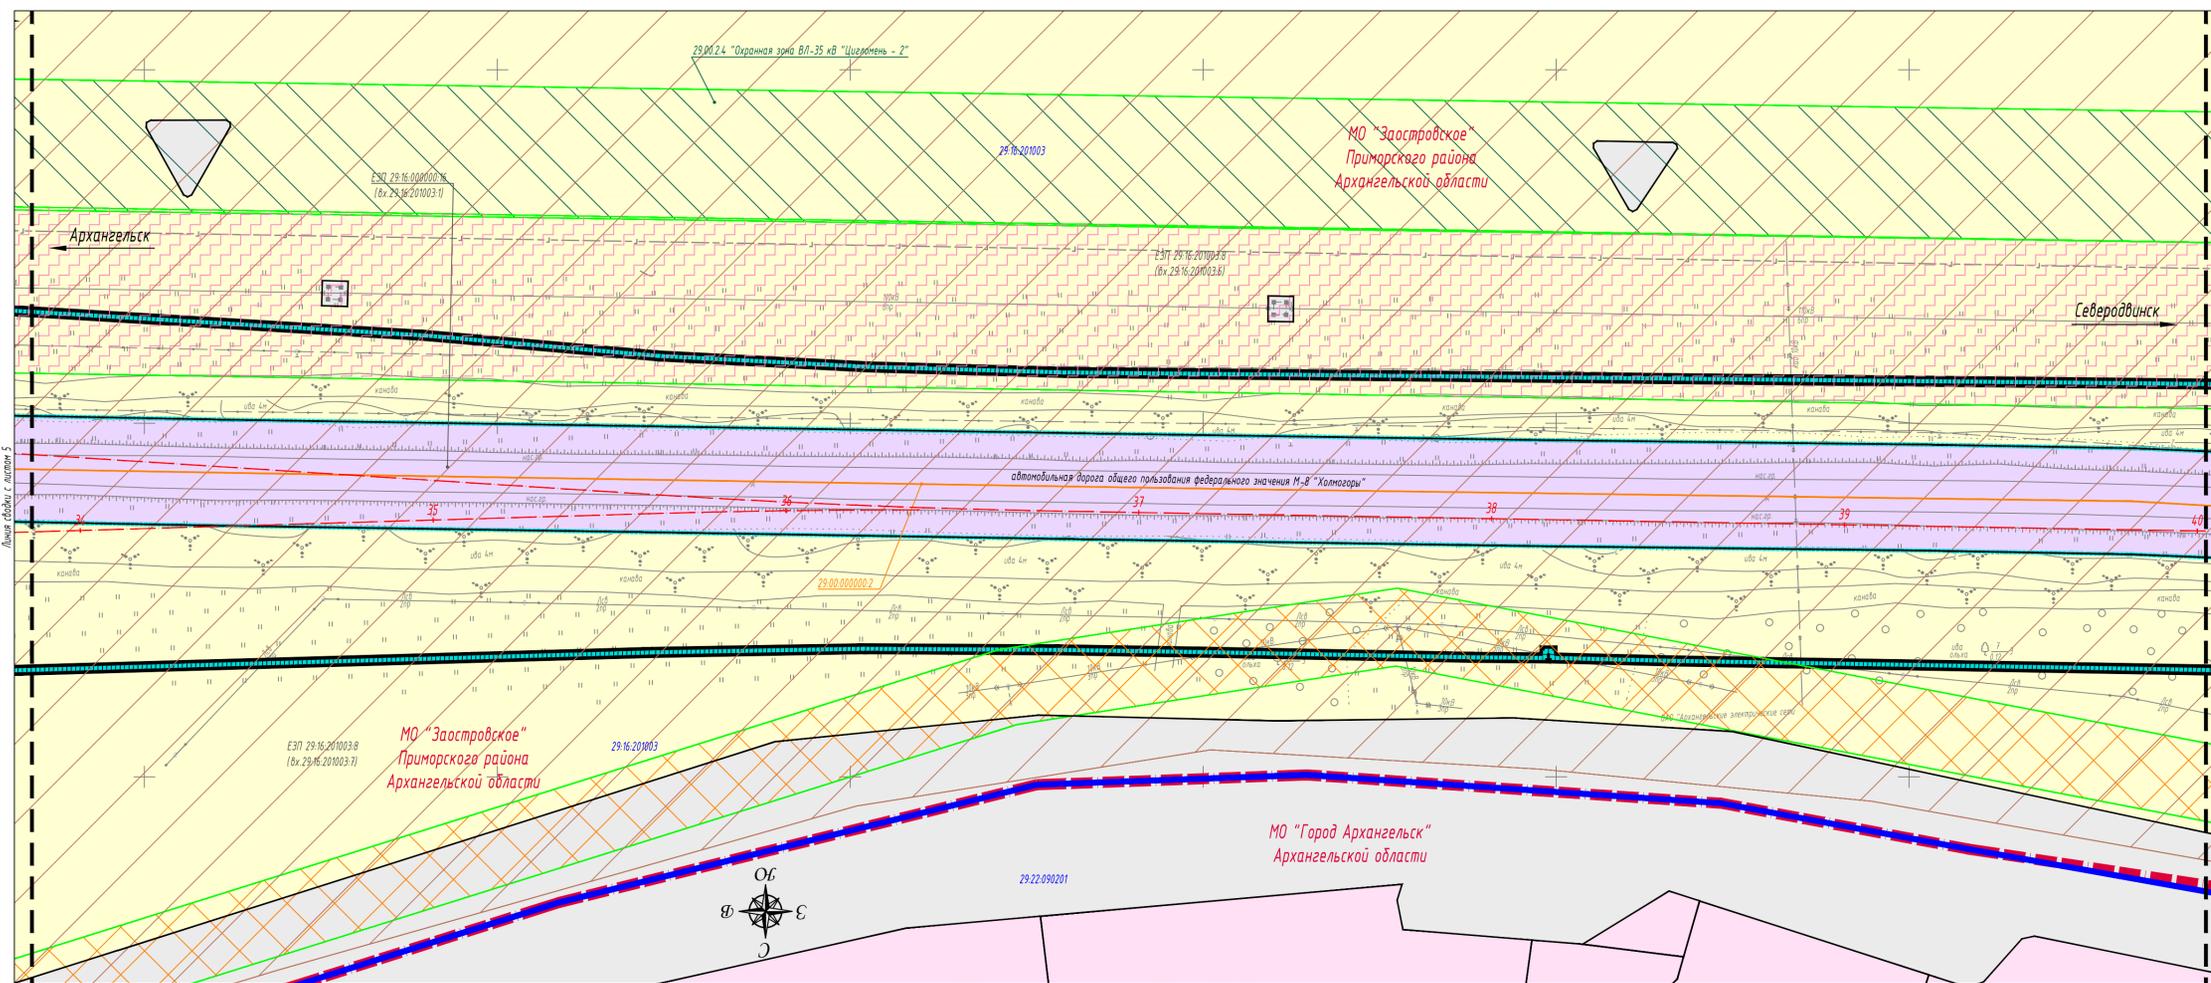


- Условные обозначения**
- Категории земель**
- земли населенных пунктов
 - земли промышленности, энергетики, транспорта, связи, радиовещания, телевидения, информатики, земли для обеспечения космической деятельности, земли обороны, безопасности и земли иного специального назначения
 - земли сельскохозяйственного назначения
 - земли, в отношении которых в ЕГРН отсутствуют сведения о принадлежности к определенной категории земель
- Границы**
- зоны планируемого размещения линейного объекта
 - муниципального образования
 - кадастрового квартала
 - земельных участков, сведения о которых, содержащиеся в ЕГРН, достаточны для определения их местоположения
 - земельных участков, предназначенных для размещения объекта капитального строительства федерального значения
 - контур сооружения, сведения о котором, содержащиеся в ЕГРН, достаточны для определения его местоположения
 - проектируемая ось автомобильной дороги
 - обозначение пикетов проектируемой автомобильной дороги
- Надписи**
- МО "Город Архангельск" Архангельской области обозначение границ территории, в отношении которой осуществляется подготовка проекта межевания
 - 29.22.090501 номер кадастрового квартала
 - 29.22.09050111 кадастровый номер земельного участка
 - 29.00.0000002 кадастровый номер сооружения
- Зоны с особыми условиями использования территорий**
- 29.00.24 "Охранная зона ВЛ-35 кв "Цигломель - 2"
 - 29.00.2.63 Зона с особыми условиями использования территории "Охранная зона ВЛ-6 кв «07-14»"
 - 29.00-6.106 "Охранная зона ВЛ-110 кв Архангельск 1,2"
 - ООПТ Беломорский государственный природный биологический заказник регионального значения

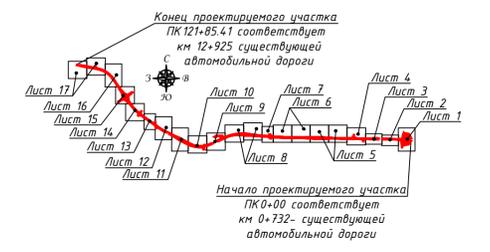

Примечание:

- 1 Система координат МСК - 29.
- 2 Система высот Балтийская.
- 3 В соответствии с пунктом 3 раздела 1 положения о Беломорском государственном природном биологическом заказнике регионального значения, утвержденного постановлением Администрации Архангельской области от 11 декабря 2006 года №49-па, в состав заказника не входят земли населенных пунктов, земли промышленности, энергетики, транспорта, связи, радиовещания, телевидения, информатики, земли для обеспечения космической деятельности, земли обороны, безопасности и земли иного специального назначения. В состав заказника включены земли сельскохозяйственного назначения и на них распространяется режим особой охраны территории.

					ПМТ 04			
					«Строительство и реконструкция автомобильной дороги М-8 «Холмогоры» от Москвы через Ярославль, Володу до Архангельска. Реконструкция автомобильной дороги М-8 «Холмогоры» Москва - Ярославль - Вологда - Архангельск, подъезд к заруду Северодвинск на участке км 0+700 - км 13+000, Архангельская область»			
Изм.	Жол.ч.	Лист	Издк.	Подпись	Дата	Стадия	Лист	Листов
	Разработал	Кичина Е. И.	С	02.2020		П	6	17
	Проверил	Емирова Т. А.	С	02.2020				
					Масштаб 1:1000			
					Чертеж межевания территории (материалы по обоснованию)			
					ООО Компания «ЛЕОН»			
					Формат А1			

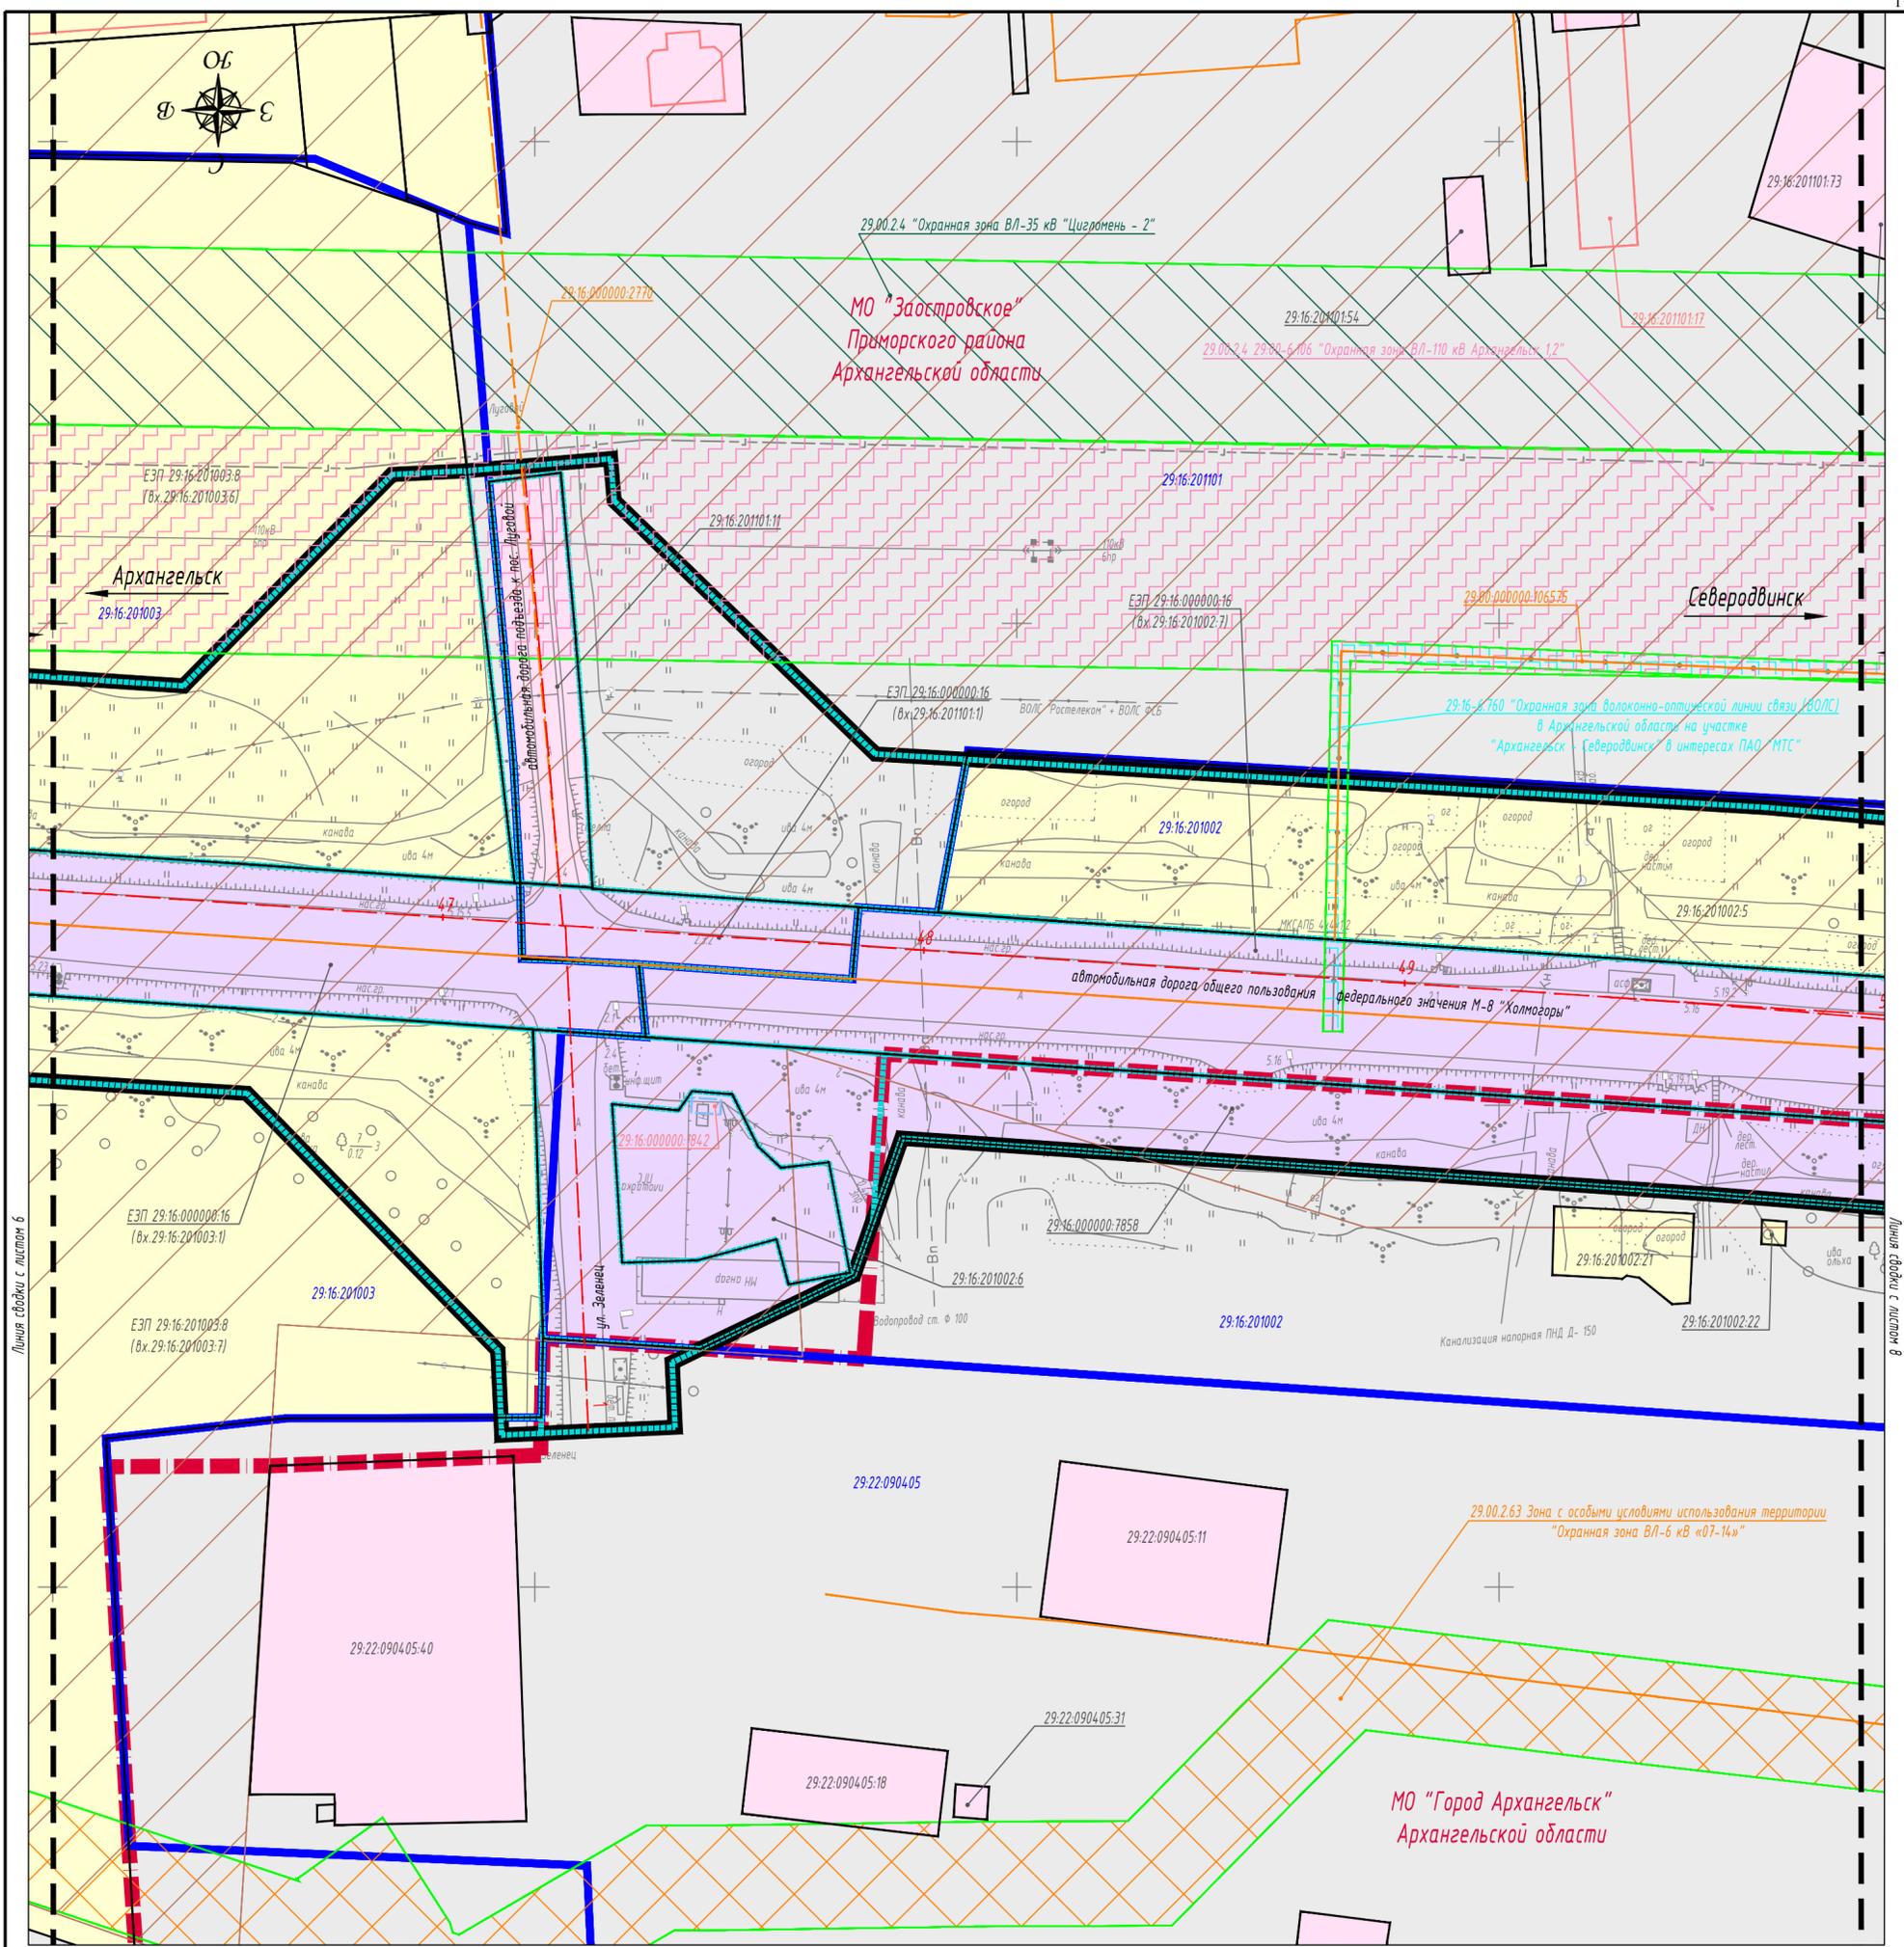

Условные обозначения

Категории земель

- земли населенных пунктов
- земли промышленности, энергетики, транспорта, связи, радиовещания, телевидения, информатики, земли для обеспечения космической деятельности, земли обороны, безопасности и земли иного специального назначения
- земли сельскохозяйственного назначения
- земли, в отношении которых в ЕГРН отсутствуют сведения о принадлежности к определенной категории земель

Границы

- зоны планируемого размещения линейного объекта
- муниципального образования
- кадастрового квартала
- земельных участков, сведения о которых, содержащиеся в ЕГРН, достаточны для определения их местоположения
- земельных участков, предназначенных для размещения объекта капитального строительства федерального значения
- контур сооружения, сведения о котором, содержащиеся в ЕГРН, достаточны для определения его местоположения
- контур сооружения, сведения о котором, содержащиеся в ЕГРН, недостаточны для определения его местоположения
- контур здания, сведения о котором, содержащиеся в ЕГРН, достаточны для определения его местоположения
- контур здания, сведения о котором, содержащиеся в ЕГРН, недостаточны для определения его местоположения
- проектируемая ось автомобильной дороги
- обозначение пикетов проектируемой автомобильной дороги

Надписи


- МО "Город Архангельск" Архангельской области** обозначение границ территории, в отношении которой осуществляется подготовка проекта межевания
- 29.22.090501 номер кадастрового квартала
- 29.22.090501.11 кадастровый номер земельного участка
- 29.00.000000.2 кадастровый номер сооружения
- 29.16.201101.17 обозначение кадастрового номера здания

Зоны с особыми условиями использования территорий



- 29.00.2.4 "Охранная зона ВЛ-35 кв "Цигломьень-2"
- 29.16-6.760 "Охранная зона волоконно-оптической линии связи (ВОЛС) в Архангельской области на участке "Архангельск - Северодвинск" в интересах ПАО "МТС"
- 29.00.2.63 Зона с особыми условиями использования территории "Охранная зона ВЛ-6 кв «07-14»"
- 29.00-6.106 "Охранная зона ВЛ-110 кв Архангельск 1,2"
- ООПТ Беломорский государственный природный биологический заказник регионального значения

Примечание:

1. Система координат МСК -29.
2. Система высот Балтийская.
3. В соответствии с пунктом 3 раздела 1 положения о Беломорском государственном природном биологическом заказнике регионального значения, утвержденного постановлением Администрации Архангельской области от 11 декабря 2006 года №49-па, в состав заказника не входят земли населенных пунктов, земли промышленности, энергетики, транспорта, связи, радиовещания, телевидения, информатики, земли для обеспечения космической деятельности, земли обороны, безопасности и земли иного специального назначения. В состав заказника включены земли сельскохозяйственного назначения и на них распространяется режим особой охраны территории.

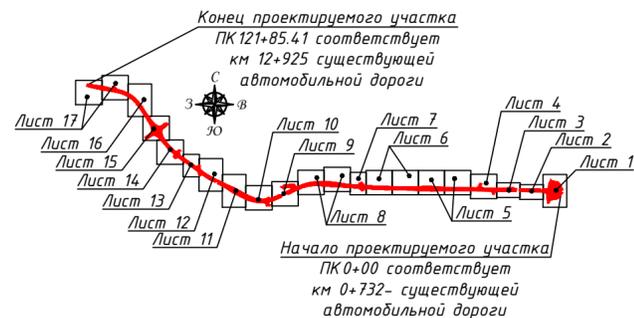


					ПМТ 04					
					«Строительство и реконструкция автомобильной дороги М-8 «Холмогоры» от Москвы через Ярославль, Володу до Архангельска. Реконструкция автомобильной дороги М-8 «Холмогоры» Москва - Ярославль - Вологда - Архангельск, подъезд к городу Северодвинск на участке км 0+700 - км 13+000, Архангельская область»					
Изм.	Кол.уч	Лист	И.док.	Подпись	Дата	Масштаб 1:1000	Стадия	Лист	Листов	
Разработал	Кукина Е. Н.				02.2020		П	7	17	
Проверил	Смирнова Т. А.				02.2020					
					Чертеж межевания территории (материалы по обоснованию)			ООО Компания «ЛЕОН»		

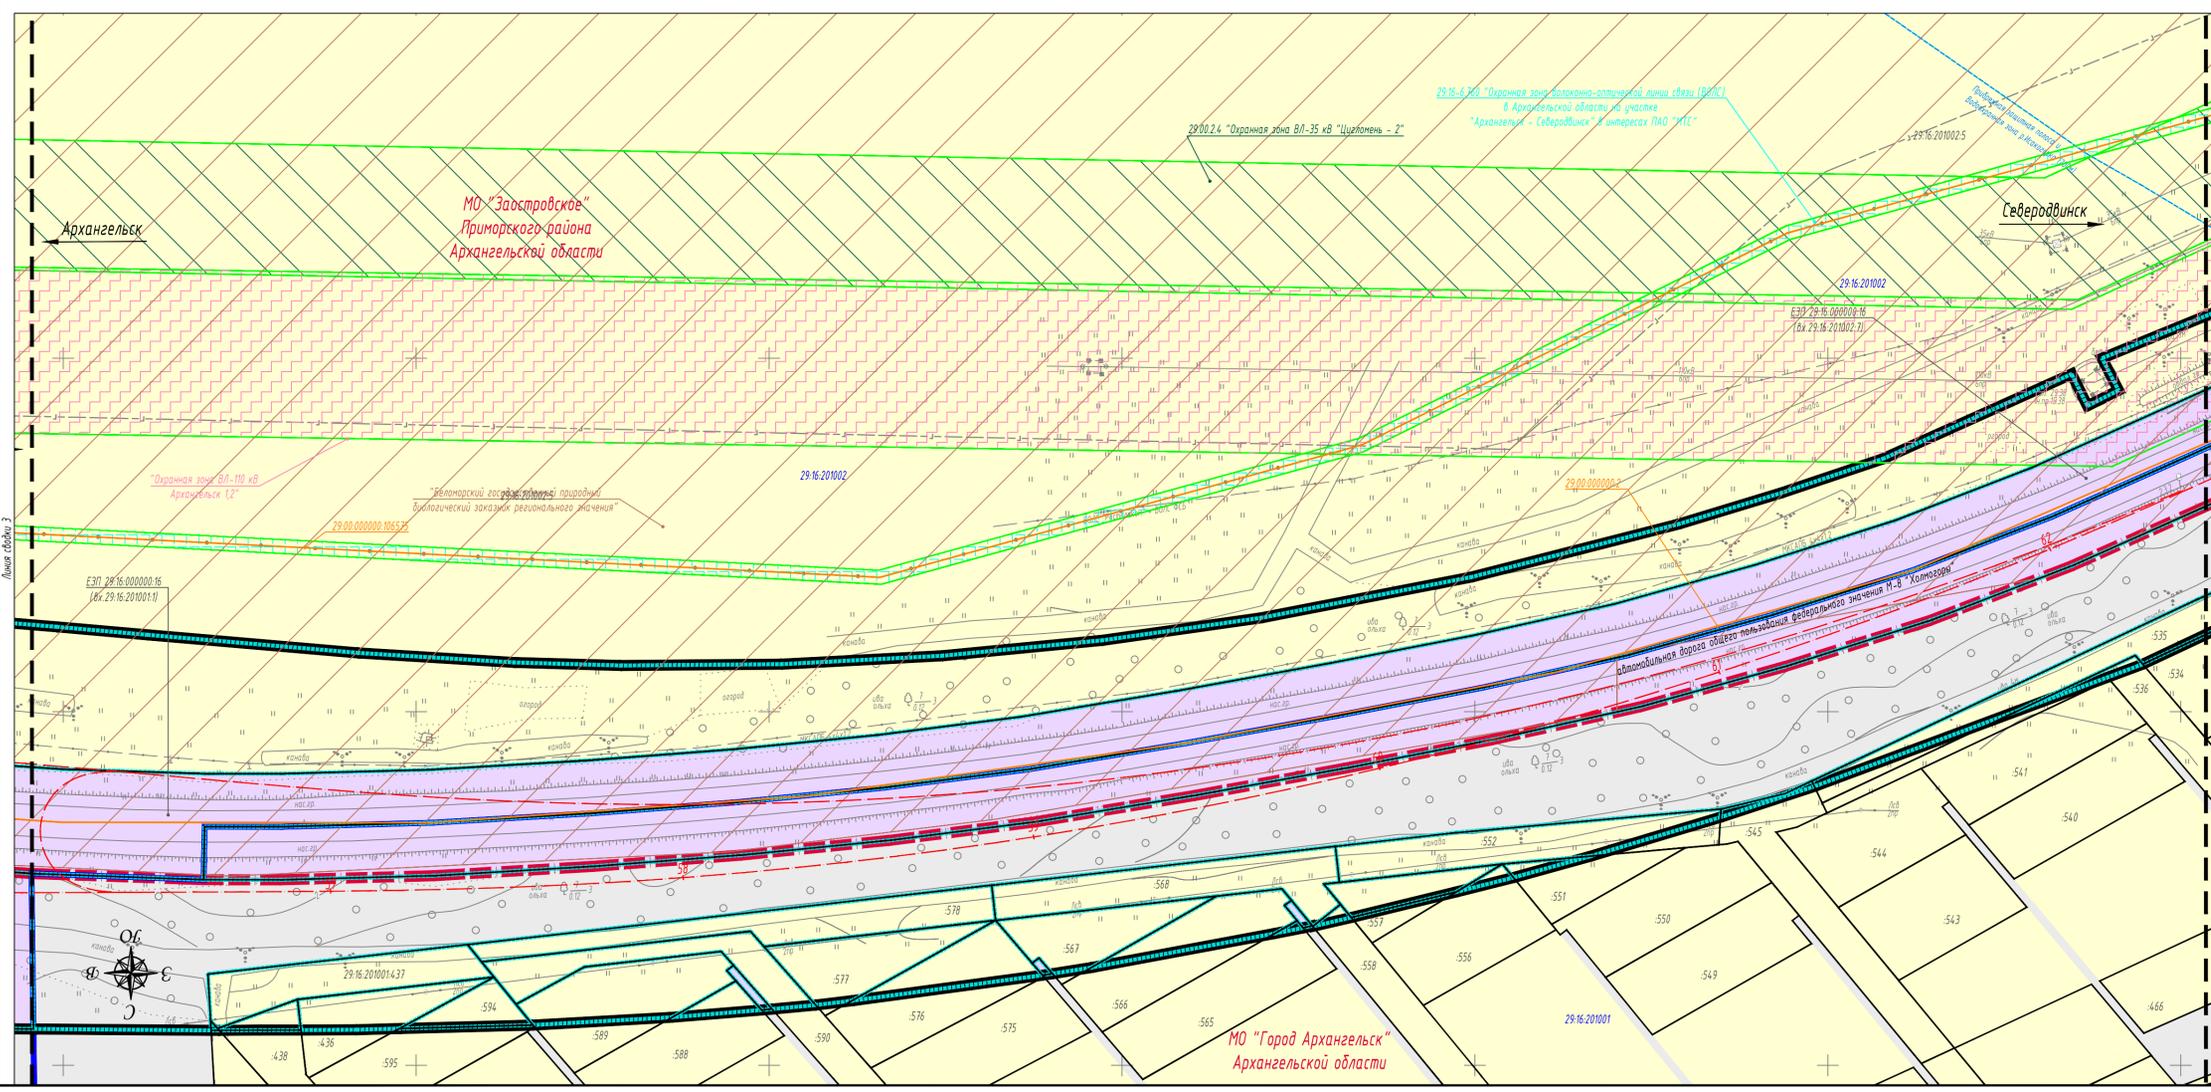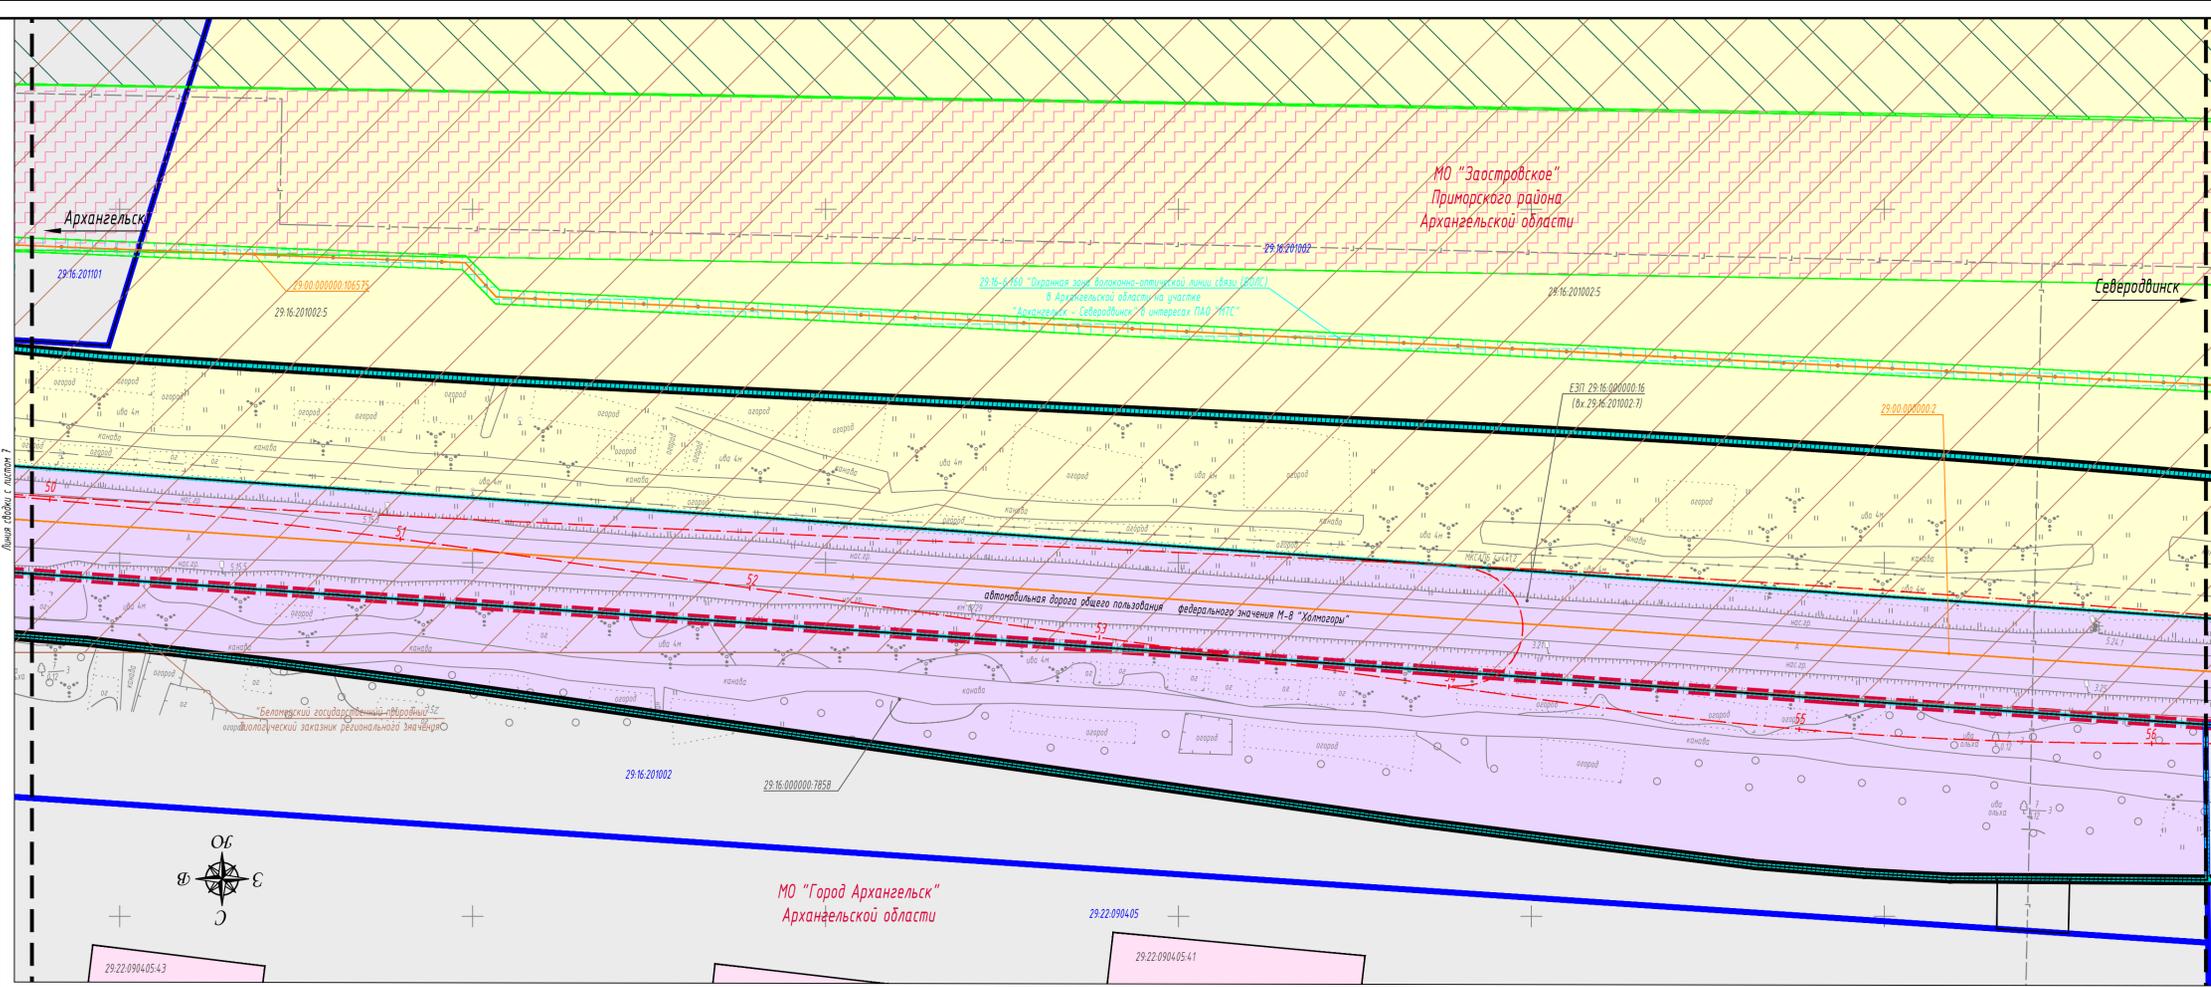

- Условные обозначения**
- Категории земель**
- земли населенных пунктов
 - земли промышленности, энергетики, транспорта, связи, радиовещания, телевидения, информатики, земли для обеспечения космической деятельности, земли обороны, безопасности и земли иного специального назначения
 - земли сельскохозяйственного назначения
 - земли, в отношении которых в ЕГРН отсутствуют сведения о принадлежности к определенной категории земель
- Границы**
- зоны планируемого размещения линейного объекта
 - муниципального образования
 - кадастрового квартала
 - земельных участков, сведения о которых, содержащиеся в ЕГРН, достаточны для определения их местоположения
 - земельных участков, предназначенных для размещения объекта капитального строительства федерального значения
 - контур сооружения, сведения о котором, содержащиеся в ЕГРН, достаточны для определения его местоположения
 - проектируемая ось автомобильной дороги
 - обозначение пикетов проектируемой автомобильной дороги

- Надписи**
- МО "Город Архангельск" Архангельской области — обозначение границ территории, в отношении которой осуществляется подготовка проекта межевания
- 29.22.090501 — номер кадастрового квартала
- 29.22.09050111 — кадастровый номер земельного участка
- 29.00.0000002 — кадастровый номер сооружения


- Зоны с особыми условиями использования территории**
- 29.00.2.4 "Охранная зона ВЛ-35 кВ "Циглянь-2"
 - 29.16-6.760 Охранная зона волоконно-оптической линии связи (ВОЛС) в Архангельской области на участке "Архангельск-Северодвинск" в интересах ПАО "МТС"
 - 29.00-6.106 "Охранная зона ВЛ-110 кВ Архангельск 1.2"
 - ООПТ Беломорский государственный природный биологический заказник регионального значения

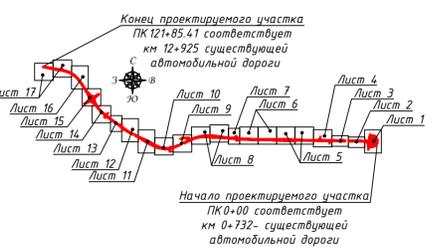

Примечание:

1. Система координат МСК-29.
2. Система высот Балтийская.
3. В соответствии с пунктом 3 раздела 1 положения о Беломорском государственном природном биологическом заказнике регионального значения, утвержденного постановлением Администрации Архангельской области от 11 декабря 2006 года №49-па, в состав заказника не входят земли населенных пунктов, земли промышленности, энергетики, транспорта, связи, радиовещания, телевидения, информатики, земли для обеспечения космической деятельности, земли обороны, безопасности и земли иного специального назначения. В состав заказника включены земли сельскохозяйственного назначения и на них распространяется режим особой охраны территории.


				ПМТ 04		
«Строительство и реконструкция автомобильной дороги М-8 «Холмогоры» от Москвы через Ярославль, Вологду до Архангельска. Реконструкция автомобильной дороги М-8 «Холмогоры» Москва - Ярославль - Вологда - Архангельск, подъезд к заруду Северодвинск на участке км 0+700 - км 13+000, Архангельская область»						
Изм.	Кол.ч.	Лист	Изд.	Подпись	Дата	
Разработал	Кичина Е. И.	8	С	02.2020		
Проверил	Емирова Т. А.	17	С	02.2020		
Масштаб 1:1000					Стадия	Лист
Чертеж межевания территории (материалы по обоснованию)					П	8
					Листов	17
					ООО Компания «ЛЕОН»	
формат А1						

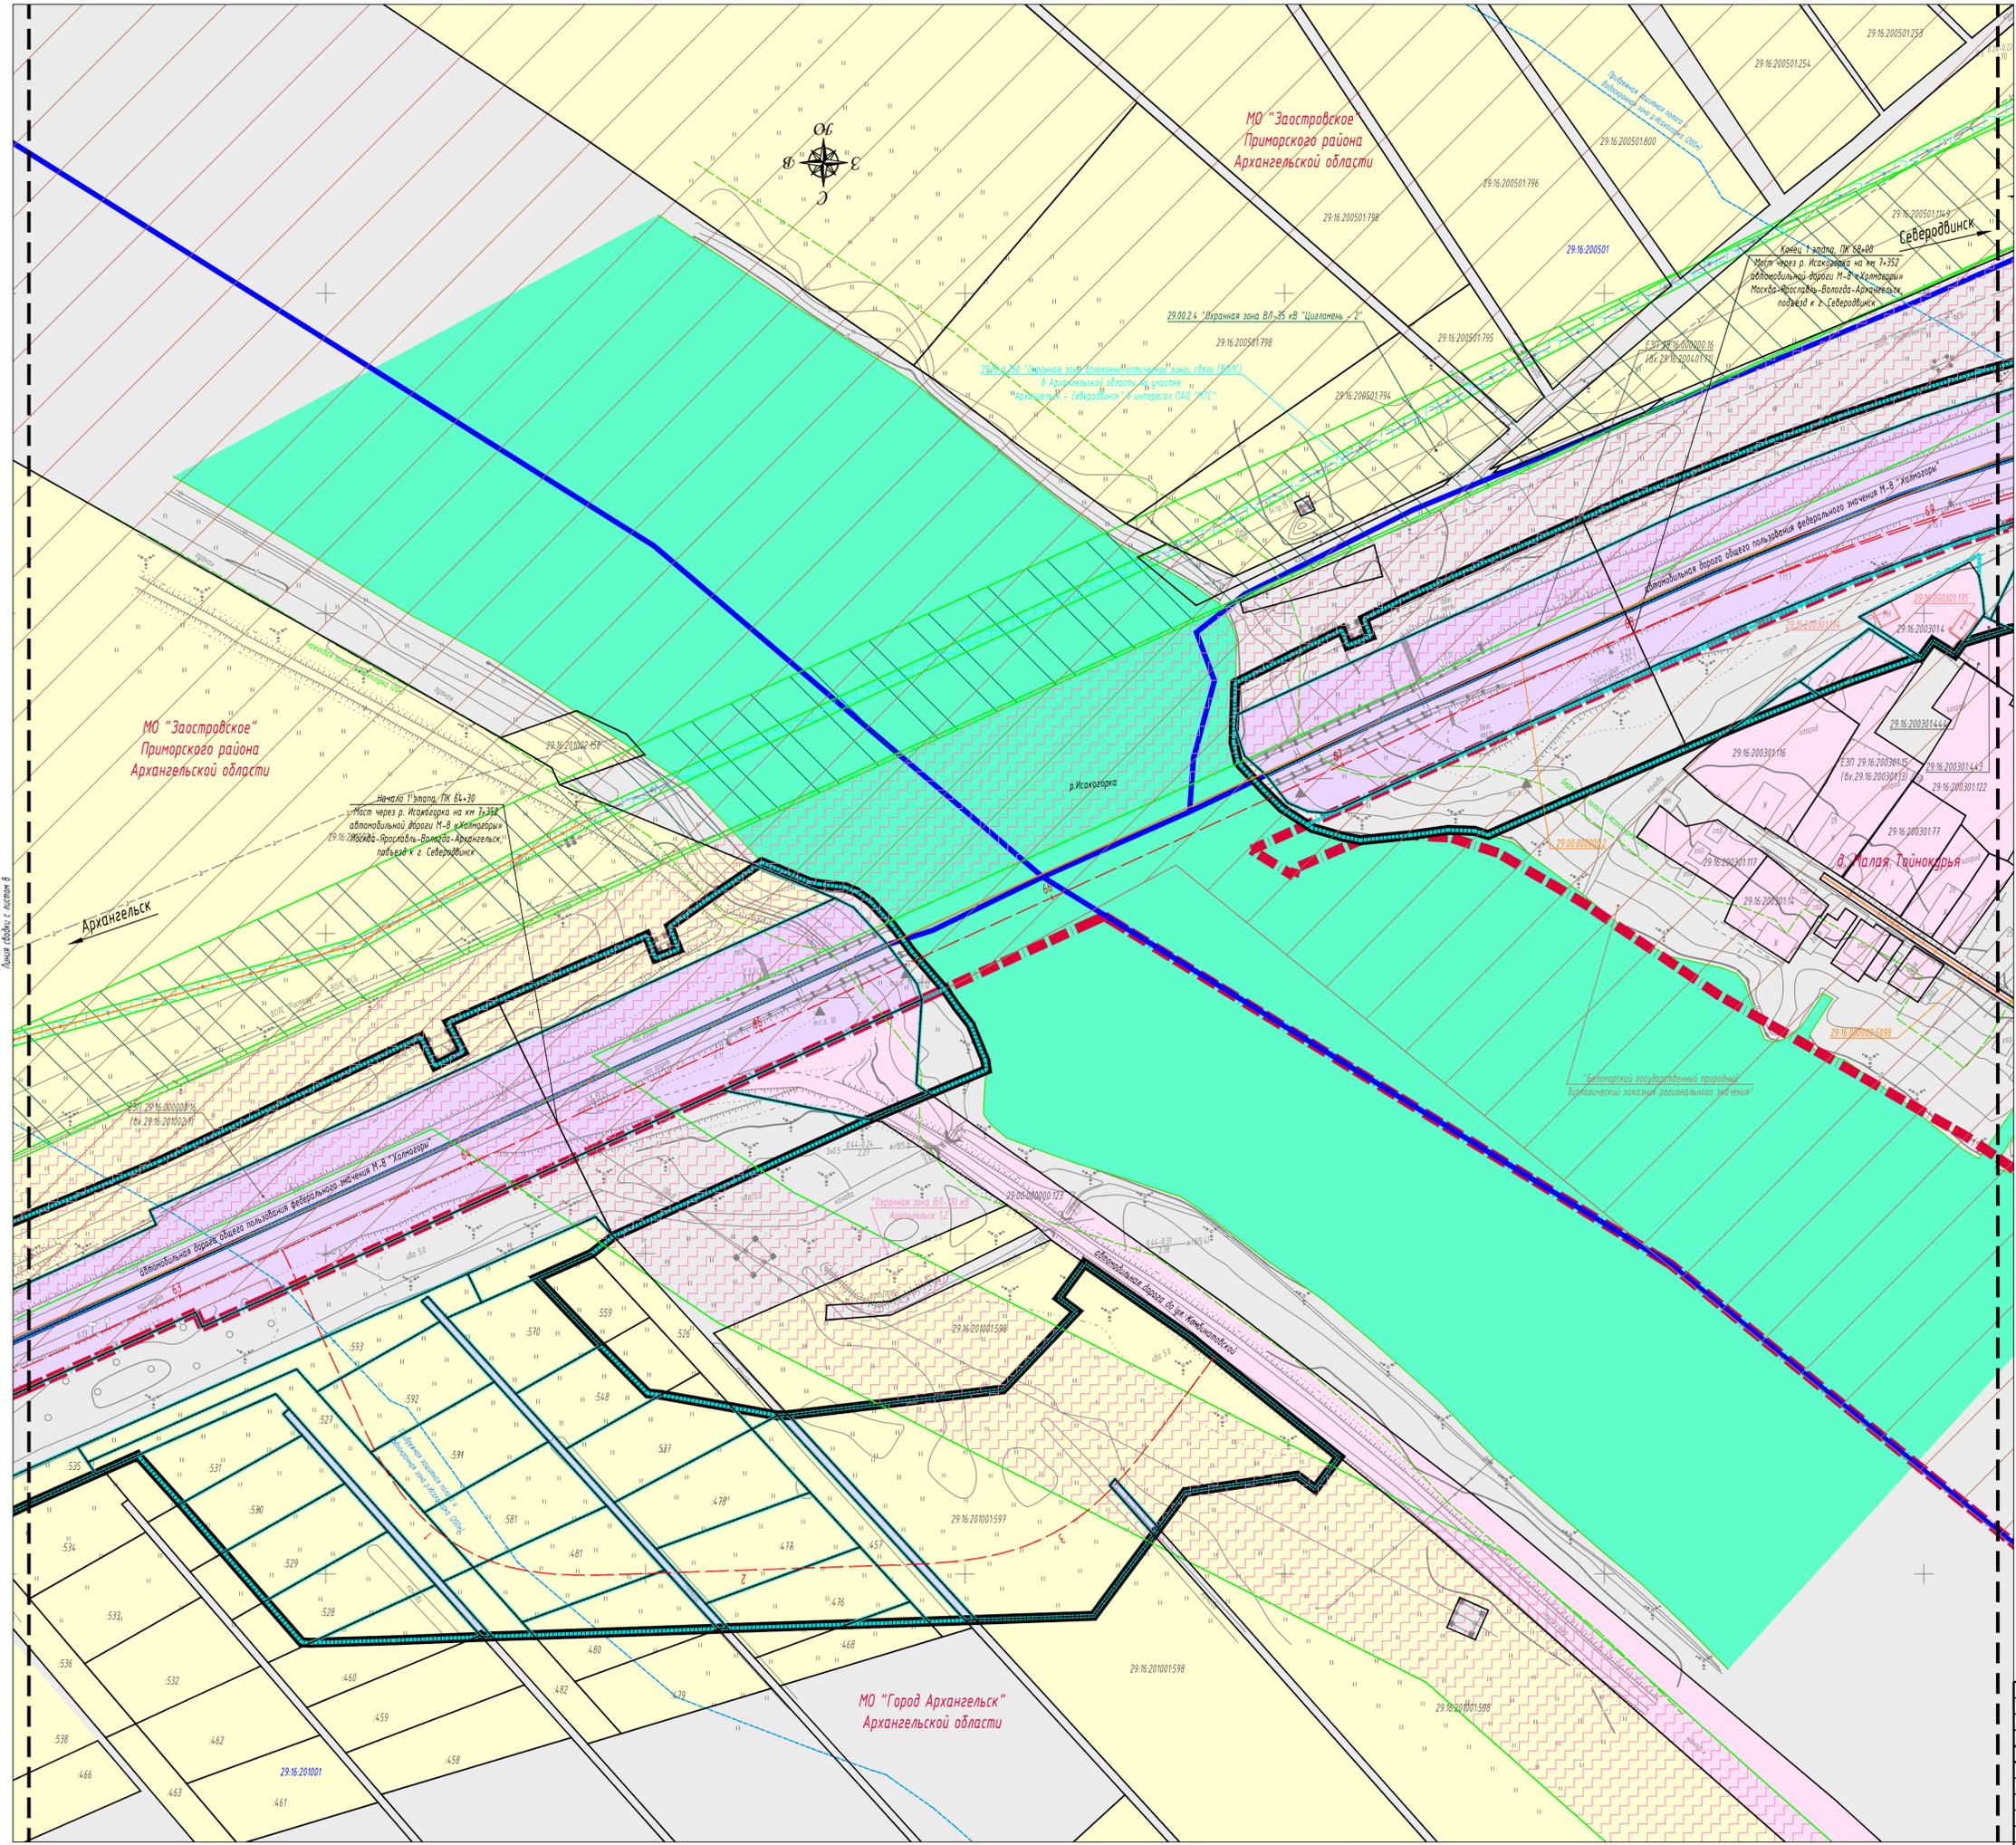

- Условные обозначения**
- Категории земель**
- земли населенных пунктов
 - земли промышленности, энергетики, транспорта, связи, радиовещания, телевидения, информатики, земли для обеспечения космической деятельности, земли обороны, безопасности и земли иного специального назначения
 - земли сельскохозяйственного назначения
 - земли, в отношении которых в ЕГРН отсутствуют сведения о принадлежности к определенной категории земель
- Границы**
- зоны планируемого размещения линейного объекта
 - муниципального образования
 - кадастрового квартала
 - земельных участков, сведения о которых, содержащиеся в ЕГРН, достаточны для определения их местоположения
 - земельных участков, предназначенных для размещения объекта капитального строительства федерального значения
 - контур сооружения, сведения о котором, содержащиеся в ЕГРН, достаточны для определения его местоположения
 - контур здания, сведения о котором, содержащиеся в ЕГРН, достаточны для определения его местоположения
 - проектируемая ось автомобильной дороги
 - обозначение пикетов проектируемой автомобильной дороги
 - водный объект
 - береговая полоса
 - прибрежная защитная полоса
 - водоохранная зона

- Надписи**
- МО "Город Архангельск" обозначение границ территории, в отношении которой Архангельской области осуществляется подготовка проекта межевания
- 29.22.090501 номер кадастрового квартала
 - 29.22.09050111 кадастровый номер земельного участка
 - 29.00.0000002 кадастровый номер сооружения
 - 29.16.2010117 обозначение кадастрового номера здания

- Зоны с особыми условиями использования территорий**
- 29.00.2.4 "Охранная зона ВЛ-35 кВ "Целомень-2"
 - 29.16-6.760 Охранная зона волокну-оптической линии связи (ВОЛС) в Архангельской области на участке "Архангельск-Северодвинск" в интересах ПАО "МТС"
 - 29.00-6.106 "Охранная зона ВЛ-110 кВ Архангельск 1,2"
 - ООПТ Беломорский государственный природный биологический заказник регионального значения

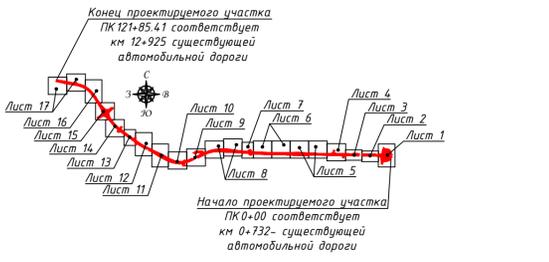


Примечание:

1. Система координат МСК-29.
2. Система высот Балтийская.
3. В соответствии с пунктом 3 раздела 1 положения о Беломорском государственном природном биологическом заказнике регионального значения, утвержденного постановлением Администрации Архангельской области от 11 декабря 2006 года №49-па, в состав заказника не входят земли населенных пунктов, земли промышленности, энергетики, транспорта, связи, радиовещания, телевидения, информатики, земли для обеспечения космической деятельности, земли обороны, безопасности и земли иного специального назначения. В состав заказника включены земли сельскохозяйственного назначения и на них распространяется режим особой охраны территории.

				ПМТ 04					
				«Строительство и реконструкция автомобильной дороги М-8 «Холмогоры» от Москвы через Ярославль, Володу до Архангельска. Реконструкция автомобильной дороги М-8 «Холмогоры» Москва - Ярославль - Вологда - Архангельск, подъезд к заруду Северодвинск на участке км 0-700 - км 13-000, Архангельская область»					
Изм.	Кол.ч.	Лист	Издк.	Подпись	Дата	Стадия	Лист	Листов	
					02.2020				
Разработал	Кичина Е. И.				02.2020				
Проверил	Емирова Т. А.				02.2020				
				Масштаб 1:1000			7	9	17
				Чертеж межевания территории (материалы по обоснованию)			ООО Компания «ЛЕОН»		
				формат А1					

Составлено
Лист № 9 из 17
Лист № 9 из 17
Лист № 9 из 17

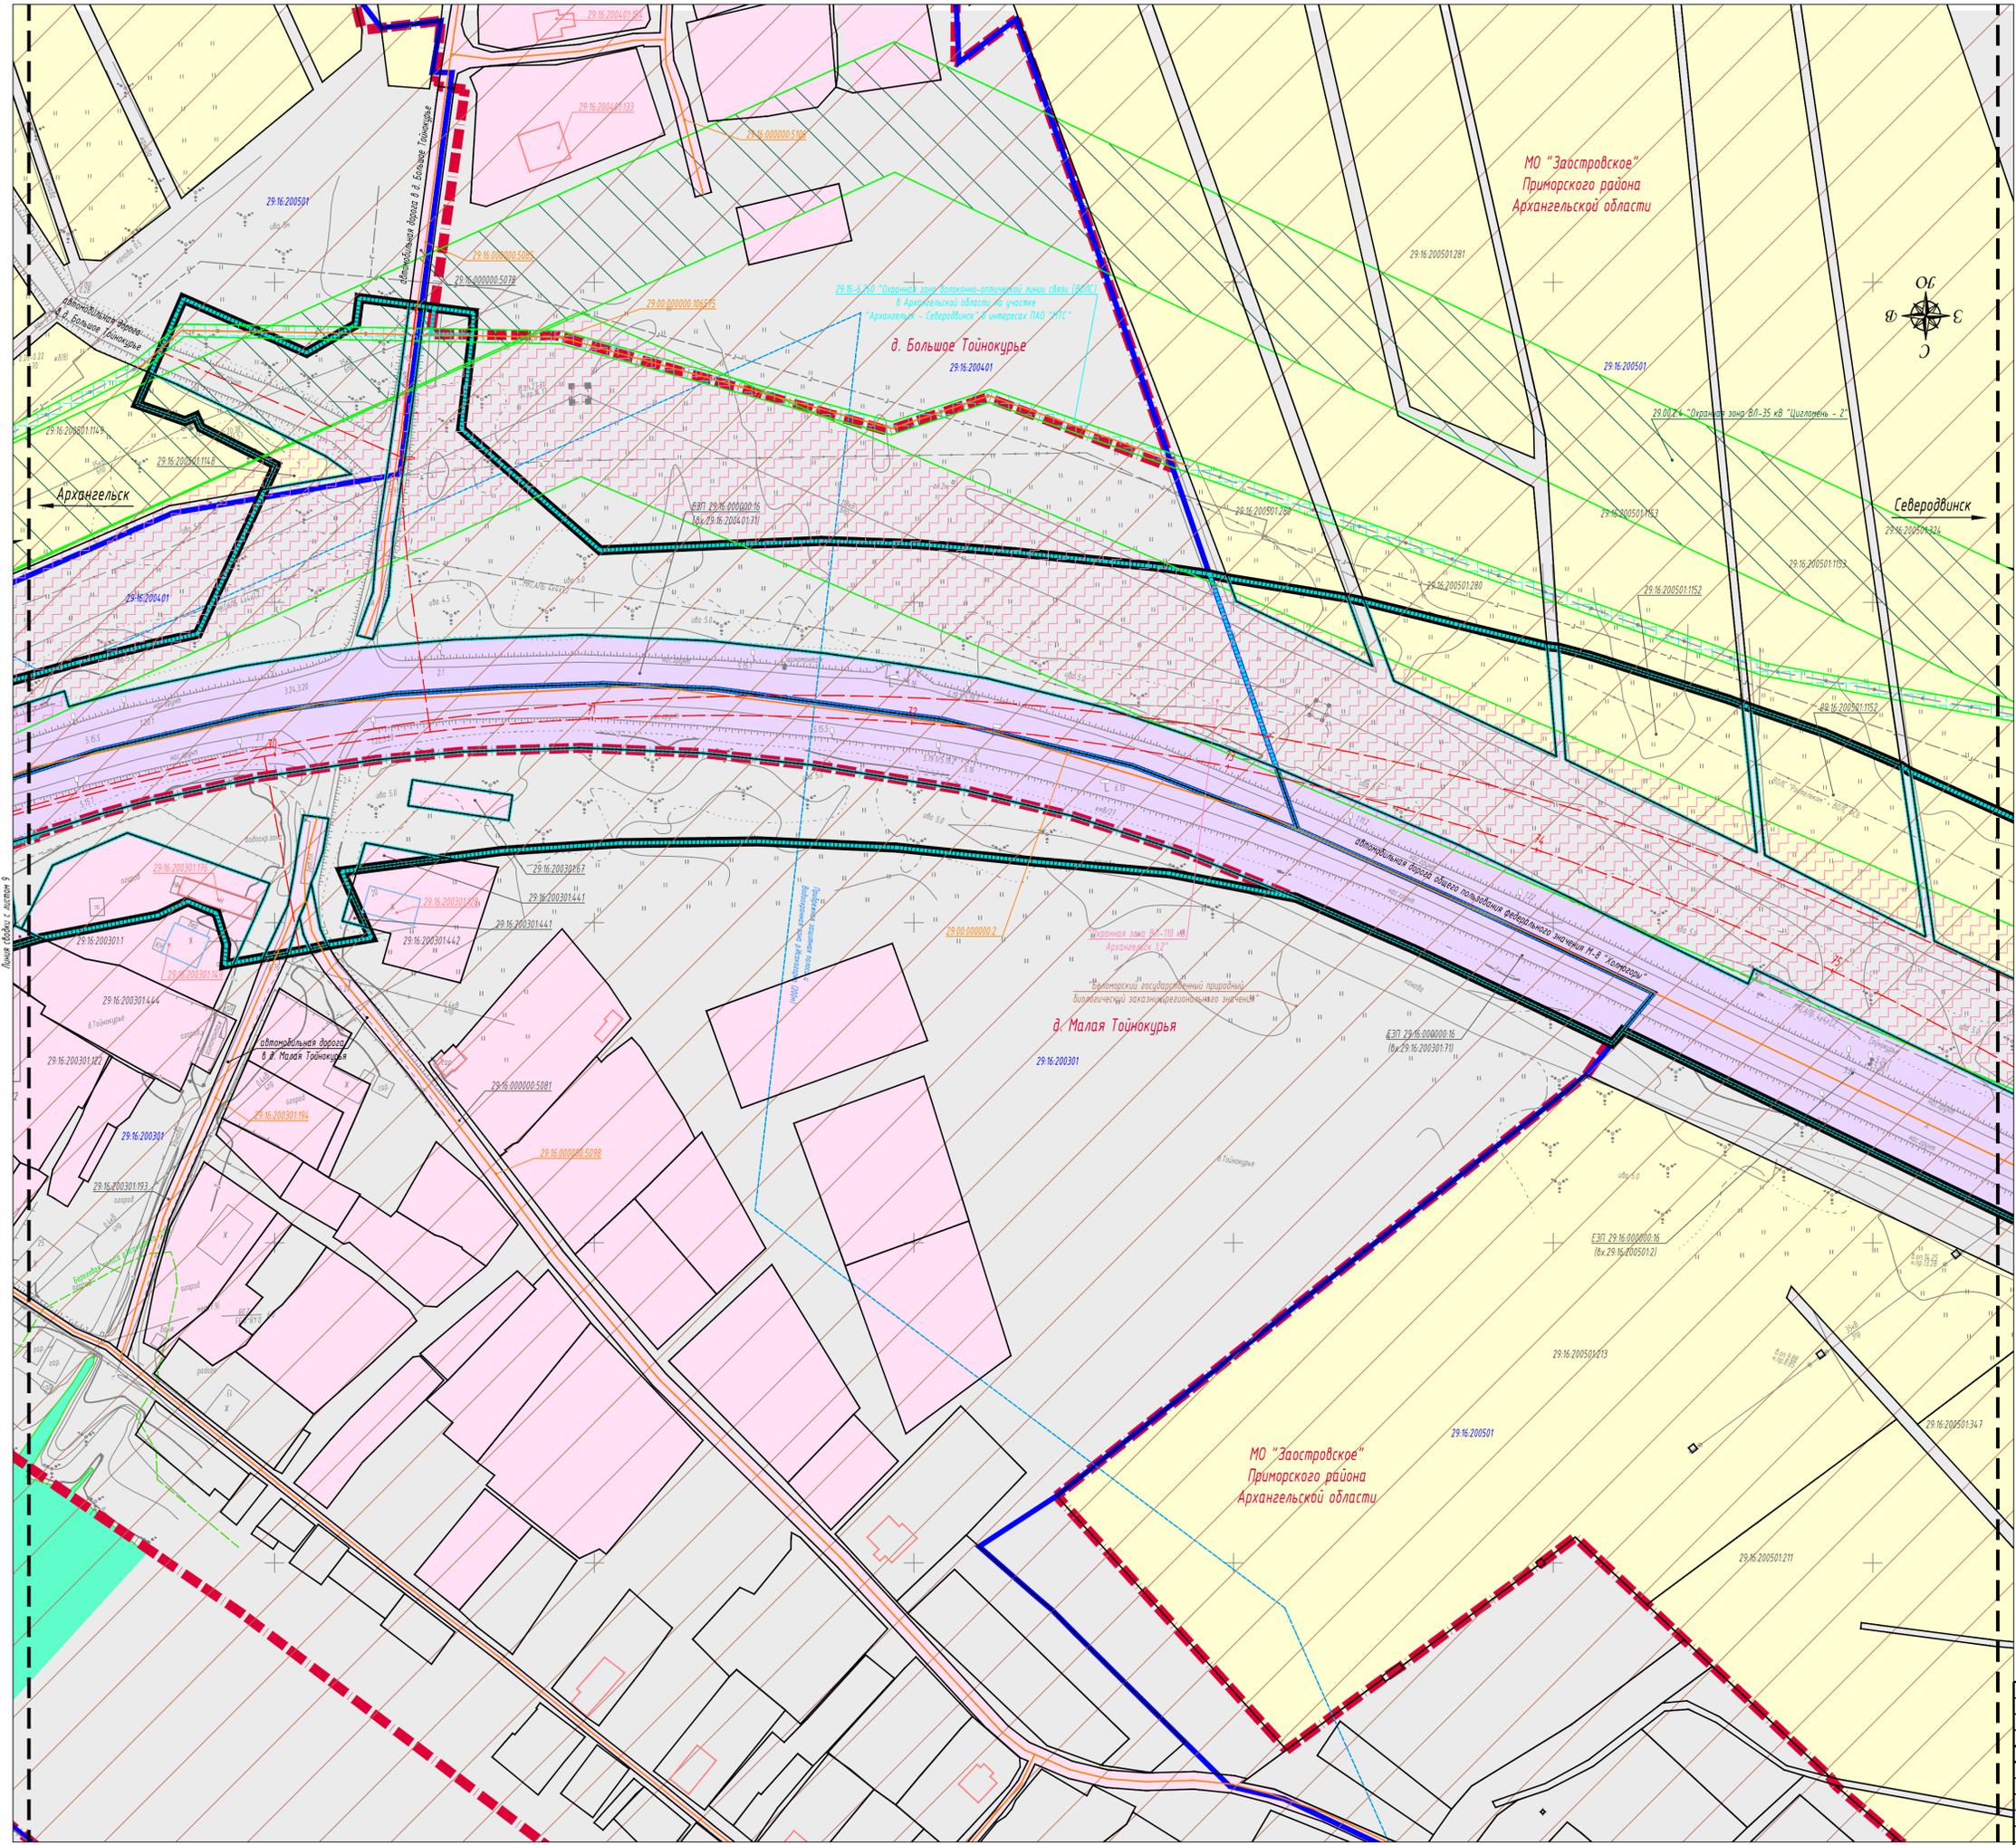

- Условные обозначения**
- Категории земель**
- земли населенных пунктов
 - земли промышленности, энергетики, транспорта, связи, радиовещания, телевидения, информатики, земли для обеспечения космической деятельности, земли обороны, безопасности и земли иного специального назначения
 - земли сельскохозяйственного назначения
 - земли, в отношении которых в ЕГРН отсутствуют сведения о принадлежности к определенной категории земель
- Границы**
- зоны планируемого размещения линейного объекта муниципального образования
 - кадастрового квартала
 - земельных участков, сведения о которых, содержащиеся в ЕГРН, достаточны для определения их местоположения
 - земельных участков, предназначенных для размещения объекта капитального строительства федерального значения
 - контур сооружения, сведения о котором, содержащиеся в ЕГРН, достаточны для определения его местоположения
 - контур здания, сведения о котором, содержащиеся в ЕГРН, достаточны для определения его местоположения
 - контур здания, сведения о котором, содержащиеся в ЕГРН, недостаточны для определения его местоположения
 - проектируемая ось автомобильной дороги
 - обозначение пикетов проектируемой автомобильной дороги
 - водный объект
 - береговая полоса
 - прибрежная защитная полоса
 - водоохранная зона

- Надписи**
- МО "Город Архангельск" обозначение границ территории, в отношении которой осуществляется подготовка проекта межевания
- 29.22.090501 номер кадастрового квартала
 - 29.22.09050111 кадастровый номер земельного участка
 - 29.00.0000002 кадастровый номер сооружения
 - 29.16.2010117 обозначение кадастрового номера здания
- Зоны с особыми условиями использования территорий**
- 29.00.2.4 "Охранная зона ВЛ-35 кВ "Цигломель-2"
 - 29.16-6.760 Охранная зона волоконно-оптической линии связи (ВОЛС) в Архангельской области на участке "Архангельск-Северодвинск" в интересах ПАО "МТС"
 - 29.00-6.106 "Охранная зона ВЛ-110 кВ Архангельск 1,2"
 - ООПТ Беломорский государственный природный биологический заказник регионального значения




Примечание:

- Система координат МСК-29.
- Система высот Балтийская.

3. В соответствии с пунктом 3 раздела 1 положения о Беломорском государственном природном биологическом заказнике регионального значения, утвержденного постановлением Администрации Архангельской области от 11 декабря 2006 года №49-па, в состав заказника не входят земли населенных пунктов, земли промышленности, энергетики, транспорта, связи, радиовещания, телевидения, информатики, земли для обеспечения космической деятельности, земли обороны, безопасности и земли иного специального назначения. В состав заказника включены земли сельскохозяйственного назначения и на них распространяется режим особой охраны территории.

Лист 17 из 17
Лист 16 из 17
Лист 15 из 17
Лист 14 из 17
Лист 13 из 17
Лист 12 из 17
Лист 11 из 17
Лист 10 из 17
Лист 9 из 17
Лист 8 из 17
Лист 7 из 17
Лист 6 из 17
Лист 5 из 17
Лист 4 из 17
Лист 3 из 17
Лист 2 из 17

				ПМТ 04				
				«Строительство и реконструкция автомобильной дороги М-8 «Холмогоры» от Москвы через Ярославль, Володу до Архангельска. Реконструкция автомобильной дороги М-8 «Холмогоры» Москва - Ярославль - Вологда - Архангельск, подъезд к заруду Северодвинск на участке км 0-700 - км 13+000, Архангельская область»				
Изм.	Кол.ч.	Лист	Изд.	Подпись	Дата	Стадия	Лист	Листов
				Кучина Е. И.	02.2020		17	10
Проверил	Емирова Т. А.				02.2020			
				Масштаб 1:1000				
				Чертеж межевания территории (материалы по обоснованию)			ООО Компания «ЛЕОН»	
							Формат А1	

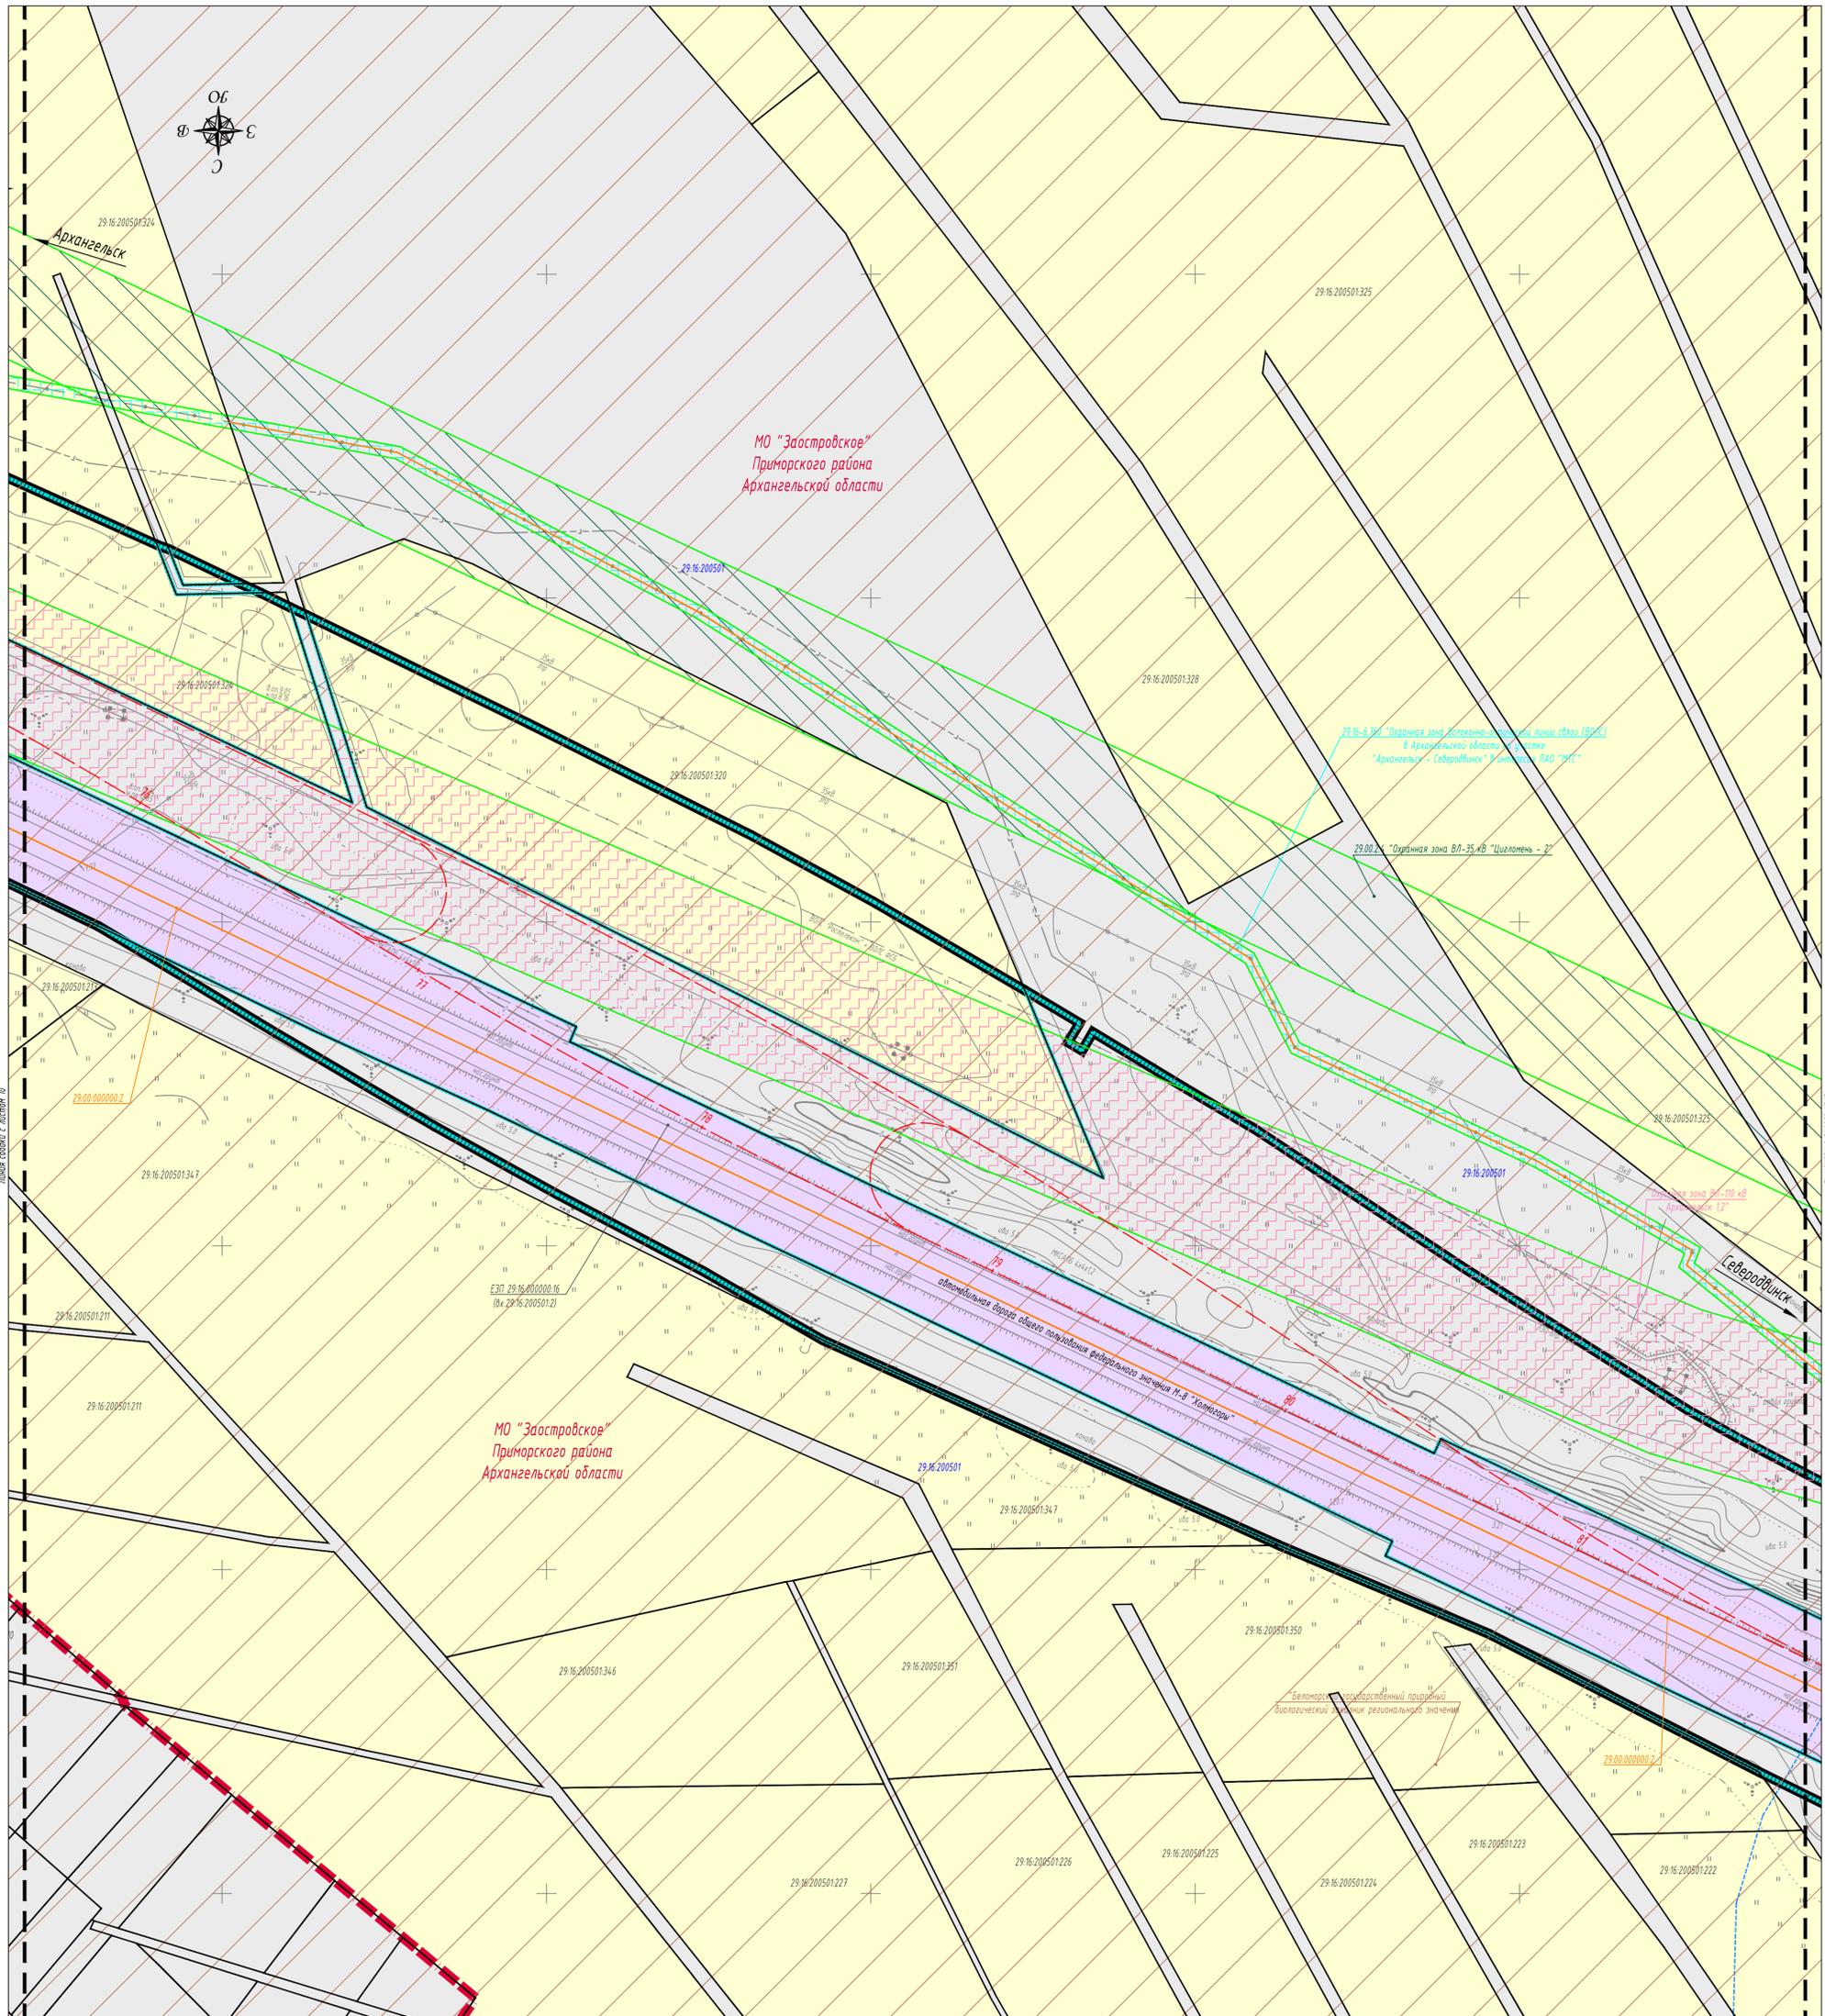

Условные обозначения

Категории земель

- земли промышленности, энергетики, транспорта, связи, радиовещания, телевидения, информатики, земли для обеспечения космической деятельности, земли обороны, безопасности и земли иного специального назначения
- земли сельскохозяйственного назначения
- земли, в отношении которых в ЕГРН отсутствуют сведения о принадлежности к определенной категории земель

Границы

- зоны планируемого размещения линейного объекта
- муниципальных образований
- земельных участков, сведения о которых, содержащиеся в ЕГРН, достаточны для определения их местоположения
- земельных участков, предназначенных для размещения объекта капитального строительства федерального значения
- контур сооружения, сведения о котором, содержащиеся в ЕГРН, достаточны для определения его местоположения
- проектируемая ось автомобильной дороги
- обозначение пикетов проектируемой автомобильной дороги

Надписи


- МО "Город Архангельск" обозначение границ территории, в отношении которой осуществляется подготовка проекта межевания
- 29.22.090501 номер кадастрового квартала
- 29.22.09050111 кадастровый номер земельного участка
- 29.00.0000002 кадастровый номер сооружения

Зоны с особыми условиями использования территории

- 29.00.24 "Охранная зона ВЛ-35 кВ "Цигломьень-2"
- 29.16-6.760 Охранная зона волоконно-оптической линии связи (ВОЛС) в Архангельской области на участке "Архангельск-Северодвинск" в интересах ПАО "МТС"
- 29.00-6.106 "Охранная зона ВЛ-110 кВ Архангельск 1,2"
- ООПТ Беломорский государственный природный биологический заказник регионального значения


Примечание:

1. Система координат МСК-29.
 2. Система Высот Балтийская.
 3. В соответствии с пунктом 3 раздела 1 положения о Беломорском государственном природном биологическом заказнике регионального значения, утвержденного постановлением Администрации Архангельской области от 11 декабря 2006 года №49-па, в состав заказника не входят земли населенных пунктов, земли промышленности, энергетики, транспорта, связи, радиовещания, телевидения, информатики, земли для обеспечения космической деятельности, земли обороны, безопасности и земли иного специального назначения. В состав заказника включены земли сельскохозяйственного назначения и на них распространяется режим особой охраны территории.

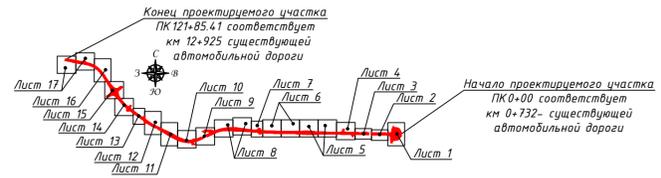

					ПМТ 04				
					«Строительство и реконструкция автомобильной дороги М-8 «Холмогоры» от Москвы через Ярославль, Вологду до Архангельска. Реконструкция автомобильной дороги М-8 «Холмогоры» Москва - Ярославль - Вологда - Архангельск; подъезд и заруду Северодвинск на участке км 0-700 - км 13+000, Архангельская область.»				
Изм.	Кол.уч.	Лист	Издок	Подпись	Дата	Масштаб 1:1000	Стадия	Лист	Листов
Разработал	Кукина Е. Н.	17	1	<i>[Signature]</i>	02.2020		П	11	17
Проверил	Смирнова Т. А.	13	1	<i>[Signature]</i>	02.2020	Чертеж межевания территории (материалы по обоснованию)		ООО Компания «ЛЕОН»	
Формат А10									

Согласовано
 Подп. и дата
 Инв. № подл.

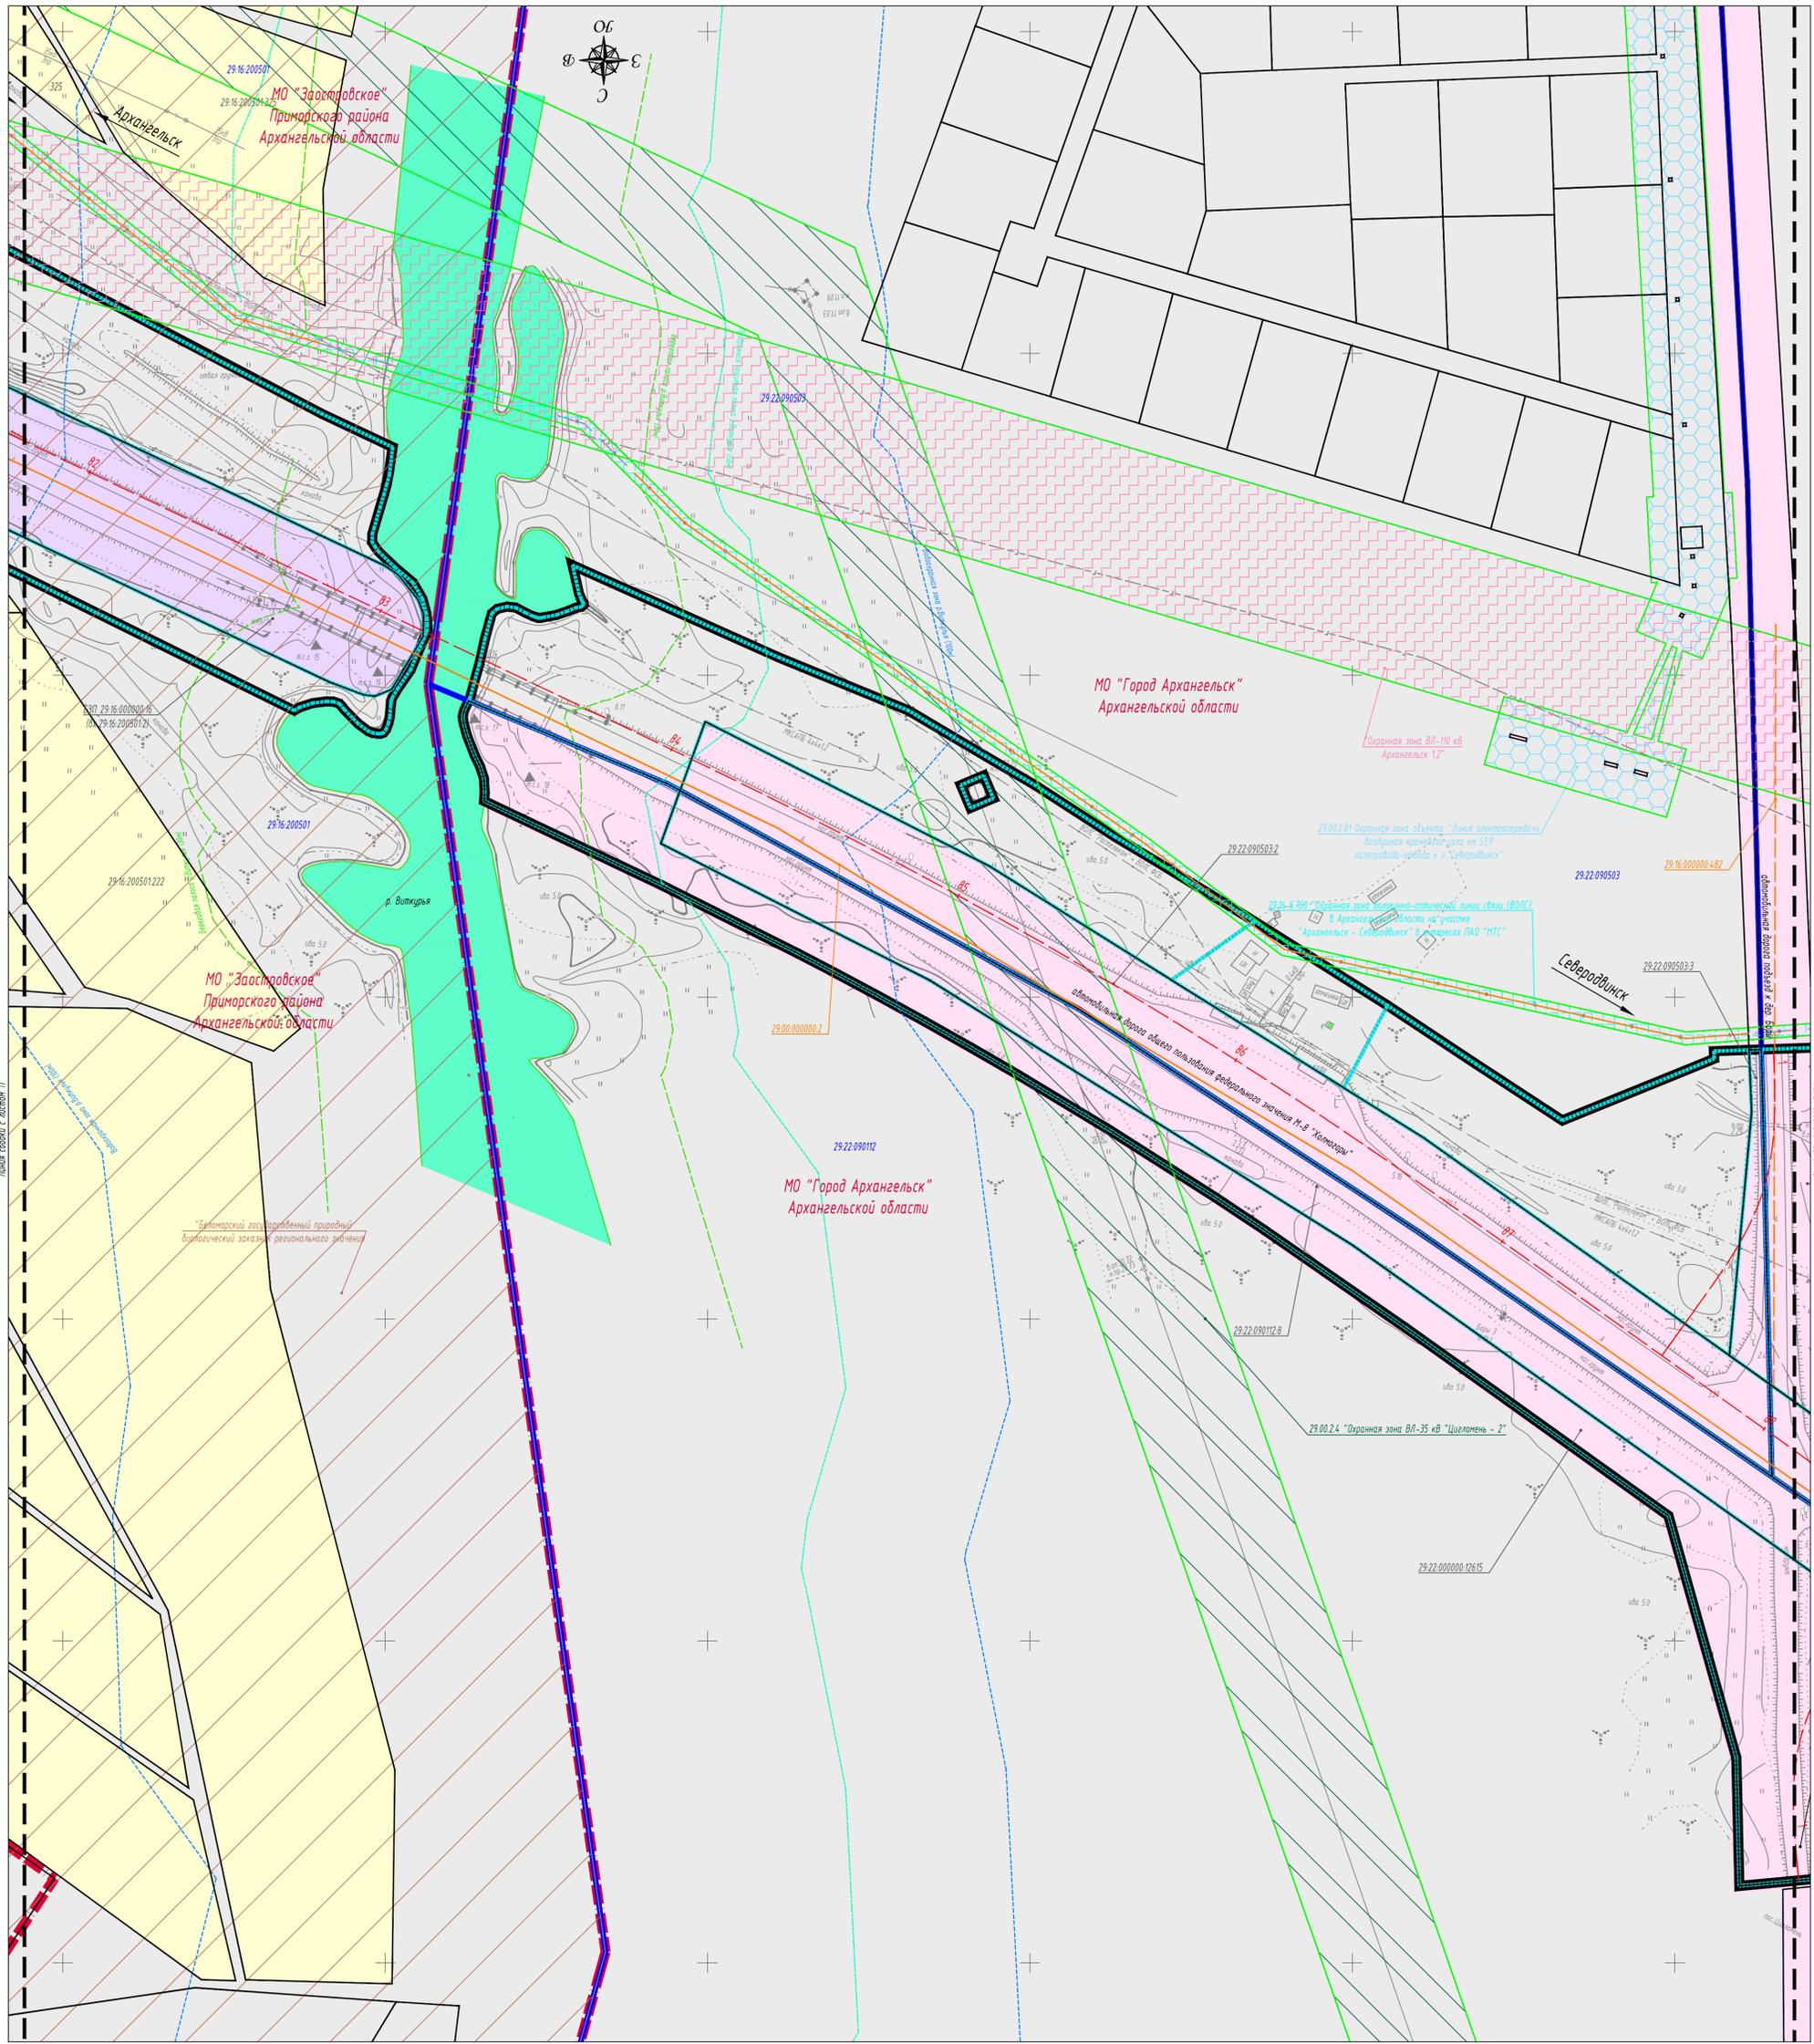

Условные обозначения

Категории земель

- земли населенных пунктов
- земли промышленности, энергетики, транспорта, связи, радиовещания, телевидения, информатики, земли для обеспечения космической деятельности, земли обороны, безопасности и земли иного специального назначения
- земли сельскохозяйственного назначения
- земли, в отношении которых в ЕГРН отсутствуют сведения о принадлежности к определенной категории земель

Границы

- зоны планируемого размещения линейного объекта
- муниципального образования
- кадастрового квартала
- земельных участков, сведения о которых, содержащиеся в ЕГРН, достаточны для определения их местоположения
- земельных участков, предназначенных для размещения объекта капитального строительства федерального значения
- контур сооружения, сведения о котором, содержащиеся в ЕГРН, достаточны для определения его местоположения
- контур сооружения, сведения о котором, содержащиеся в ЕГРН, недостаточны для определения его местоположения
- проектируемая ось автомобильной дороги
- обозначение пикетов проектируемой автомобильной дороги

Водный объект


- береговая полоса
- прибрежная защитная полоса
- водоохранная зона

Зоны с особыми условиями использования территорий

- 29.00.24 "Охранная зона ВЛ-35 кВ "Циглянь-2"
- 29.00.2.81 Охранная зона объекта "Линия электропередачи воздушная кранового узла км 51,9 газопровода-отвода к г. Северодвинск"
- 29.16-6.760 Охранная зона волоконно-оптической линии связи (ВОЛС) в Архангельской области на участке "Архангельск-Северодвинск" в интересах ПАО "МТС"
- 29.00-6.106 "Охранная зона ВЛ-110 кВ Архангельск 12"
- ООПТ Беломорский государственный природный биологический заказник регионального значения

Надписи


МО "Город Архангельск" обозначение границ территории, в отношении которой осуществляется подготовка проекта межевания
 Архангельской области
 29.22.090501 номер кадастрового квартала
 29.22.090501.11 кадастровый номер земельного участка
 29.00.000000.2 кадастровый номер сооружения

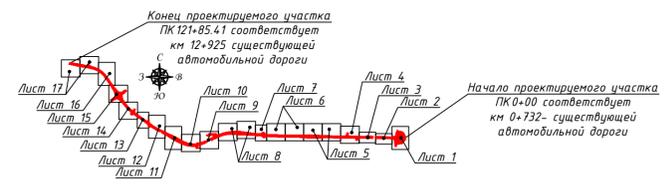

Примечание:

1. Система координат МСК-29.
 2. Система высот Балтийская.
 3. В соответствии с пунктом 3 раздела 1 положения о Беломорском государственном природном биологическом заказнике регионального значения, утвержденного постановлением Администрации Архангельской области от 11 декабря 2006 года №49-па, в состав заказника не входят земли населенных пунктов, земли промышленности, энергетики, транспорта, связи, радиовещания, телевидения, информатики, земли для обеспечения космической деятельности, земли обороны, безопасности и земли иного специального назначения. В состав заказника включены земли сельскохозяйственного назначения и на них распространяется режим особой охраны территории.

ИЗМЕНЕНИЯ					ПМТ 04		
Изм.	Кол.уч.	Лист	Индок.	Подпись	Дата		
Разработал	Кукина Е. Н.				02.2020		
Проверил	Смирнова Т. А.				02.2020		
Масштаб 1:1000						Стадия	Лист
Чертеж межевания территории (материалы по обоснованию)						П	12
						Листов	17
						ООО Компания «ЛЕОН»	

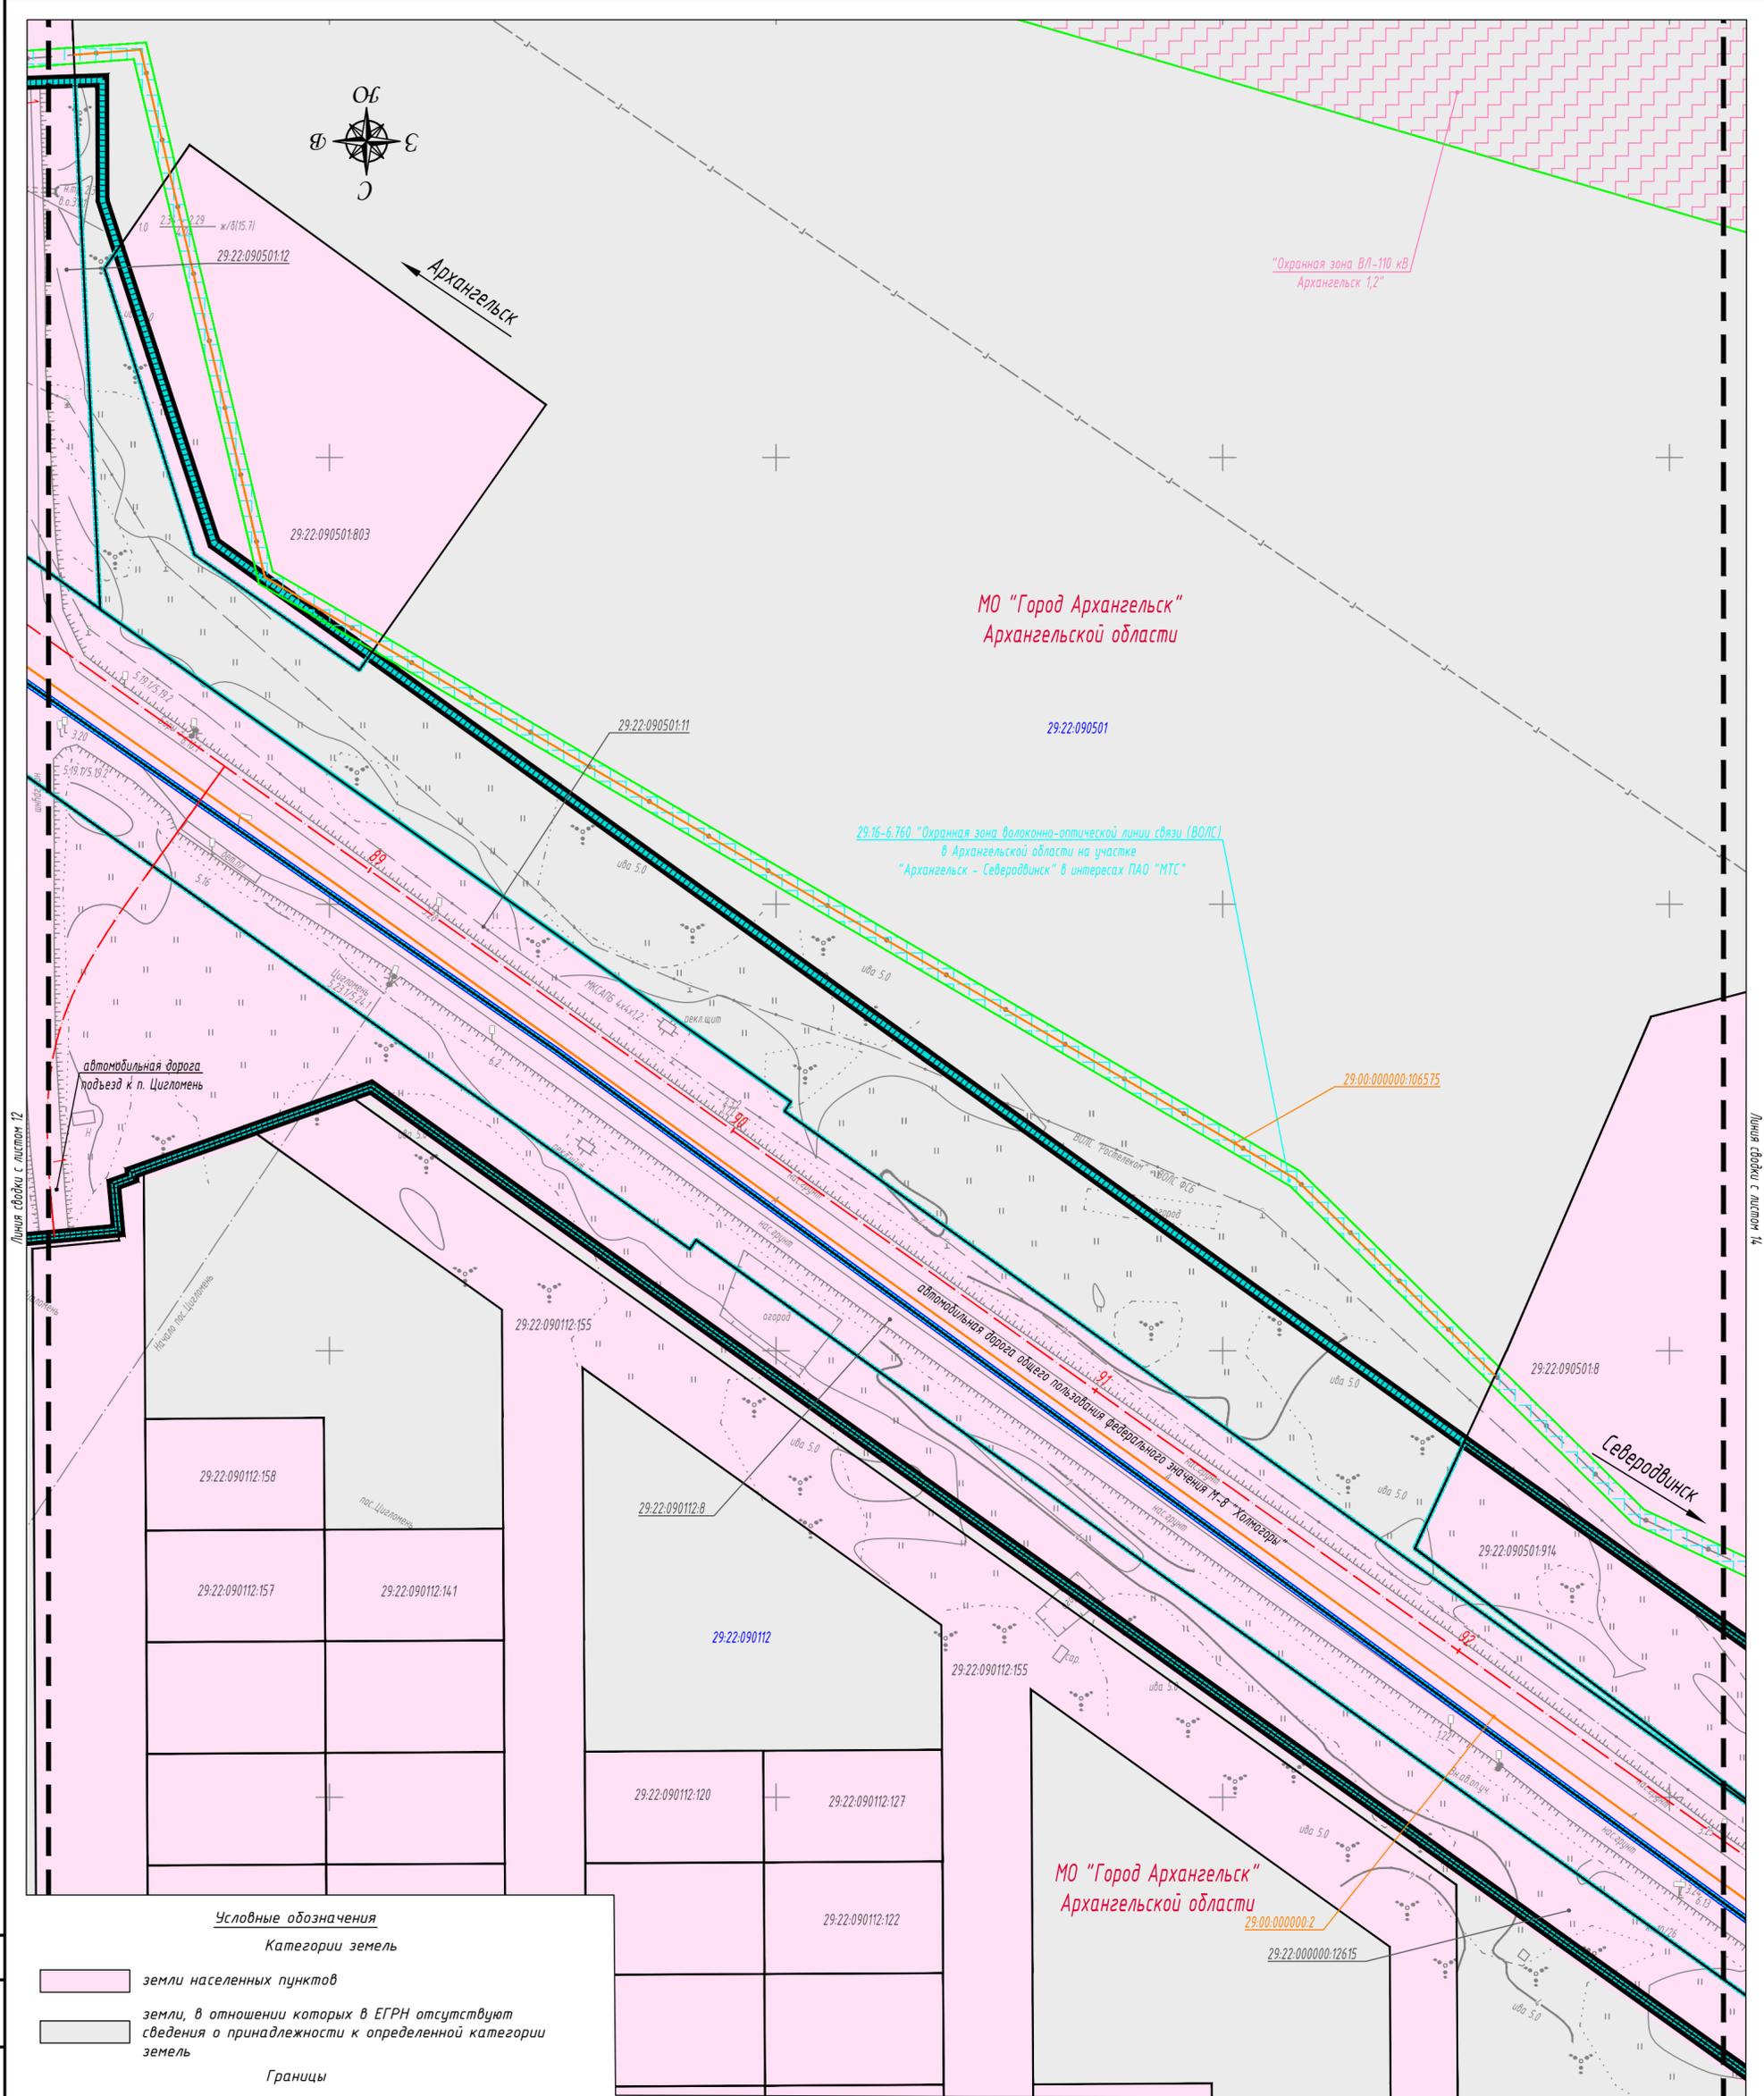

- Условные обозначения**
- Категории земель**
- земли населенных пунктов
 - земли, в отношении которых в ЕГРН отсутствуют сведения о принадлежности к определенной категории земель
- Границы**
- зоны планируемого размещения линейного объекта
 - кадастрового квартала
 - земельных участков, сведения о которых, содержащиеся в ЕГРН, достаточны для определения их местоположения
 - земельных участков, предназначенных для размещения объекта капитального строительства федерального значения
 - контур сооружения, сведения о котором, содержащиеся в ЕГРН, достаточны для определения его местоположения
 - проектируемая ось автомобильной дороги
 - обозначение пикетов проектируемой автомобильной дороги
- Зоны с особыми условиями использования территорий**
- 29:16-6.760 Охранная зона волоконно-оптической линии связи (ВОЛС) в Архангельской области на участке "Архангельск - Северодвинск" в интересах ПАО "МТС"
 - 29:00-6.106 "Охранная зона ВЛ-110 кВ Архангельск 1,2"


Надписи

МО "Город Архангельск" Архангельской области

29:22:090501 номер кадастрового квартала

29:22:090501:11 кадастровый номер земельного участка


29:00:000000:2 кадастровый номер сооружения

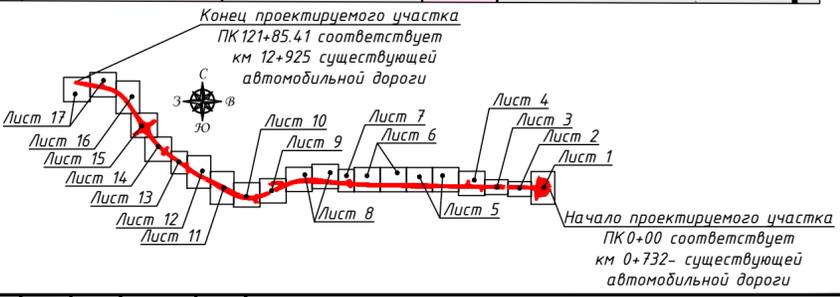

Примечание:

1. Система координат МСК-29
2. Система высот Балтийская

					ПМТ 04		
					«Строительство и реконструкция автомобильной дороги М-8 «Холмогоры» от Москвы через Ярославль, Вологду до Архангельска. Реконструкция автомобильной дороги М-8 «Холмогоры» Москва - Ярославль - Вологда - Архангельск, подъезд к городу Северодвинск на участке км 0+700 - км 13+000, Архангельская область»		
Изм.	Кол.уч	Лист	И.Док.	Подпись	Дата		
Разработал	Кукина Е. Н.				02.2020		
Проверил	Смирнова Т. А.				02.2020		
					Масштаб 1:1000	Стадия П	Лист 13
					Чертеж межевания территории (материалы по обоснованию)	Лист 17	
					ООО Компания «ЛЕОН»		

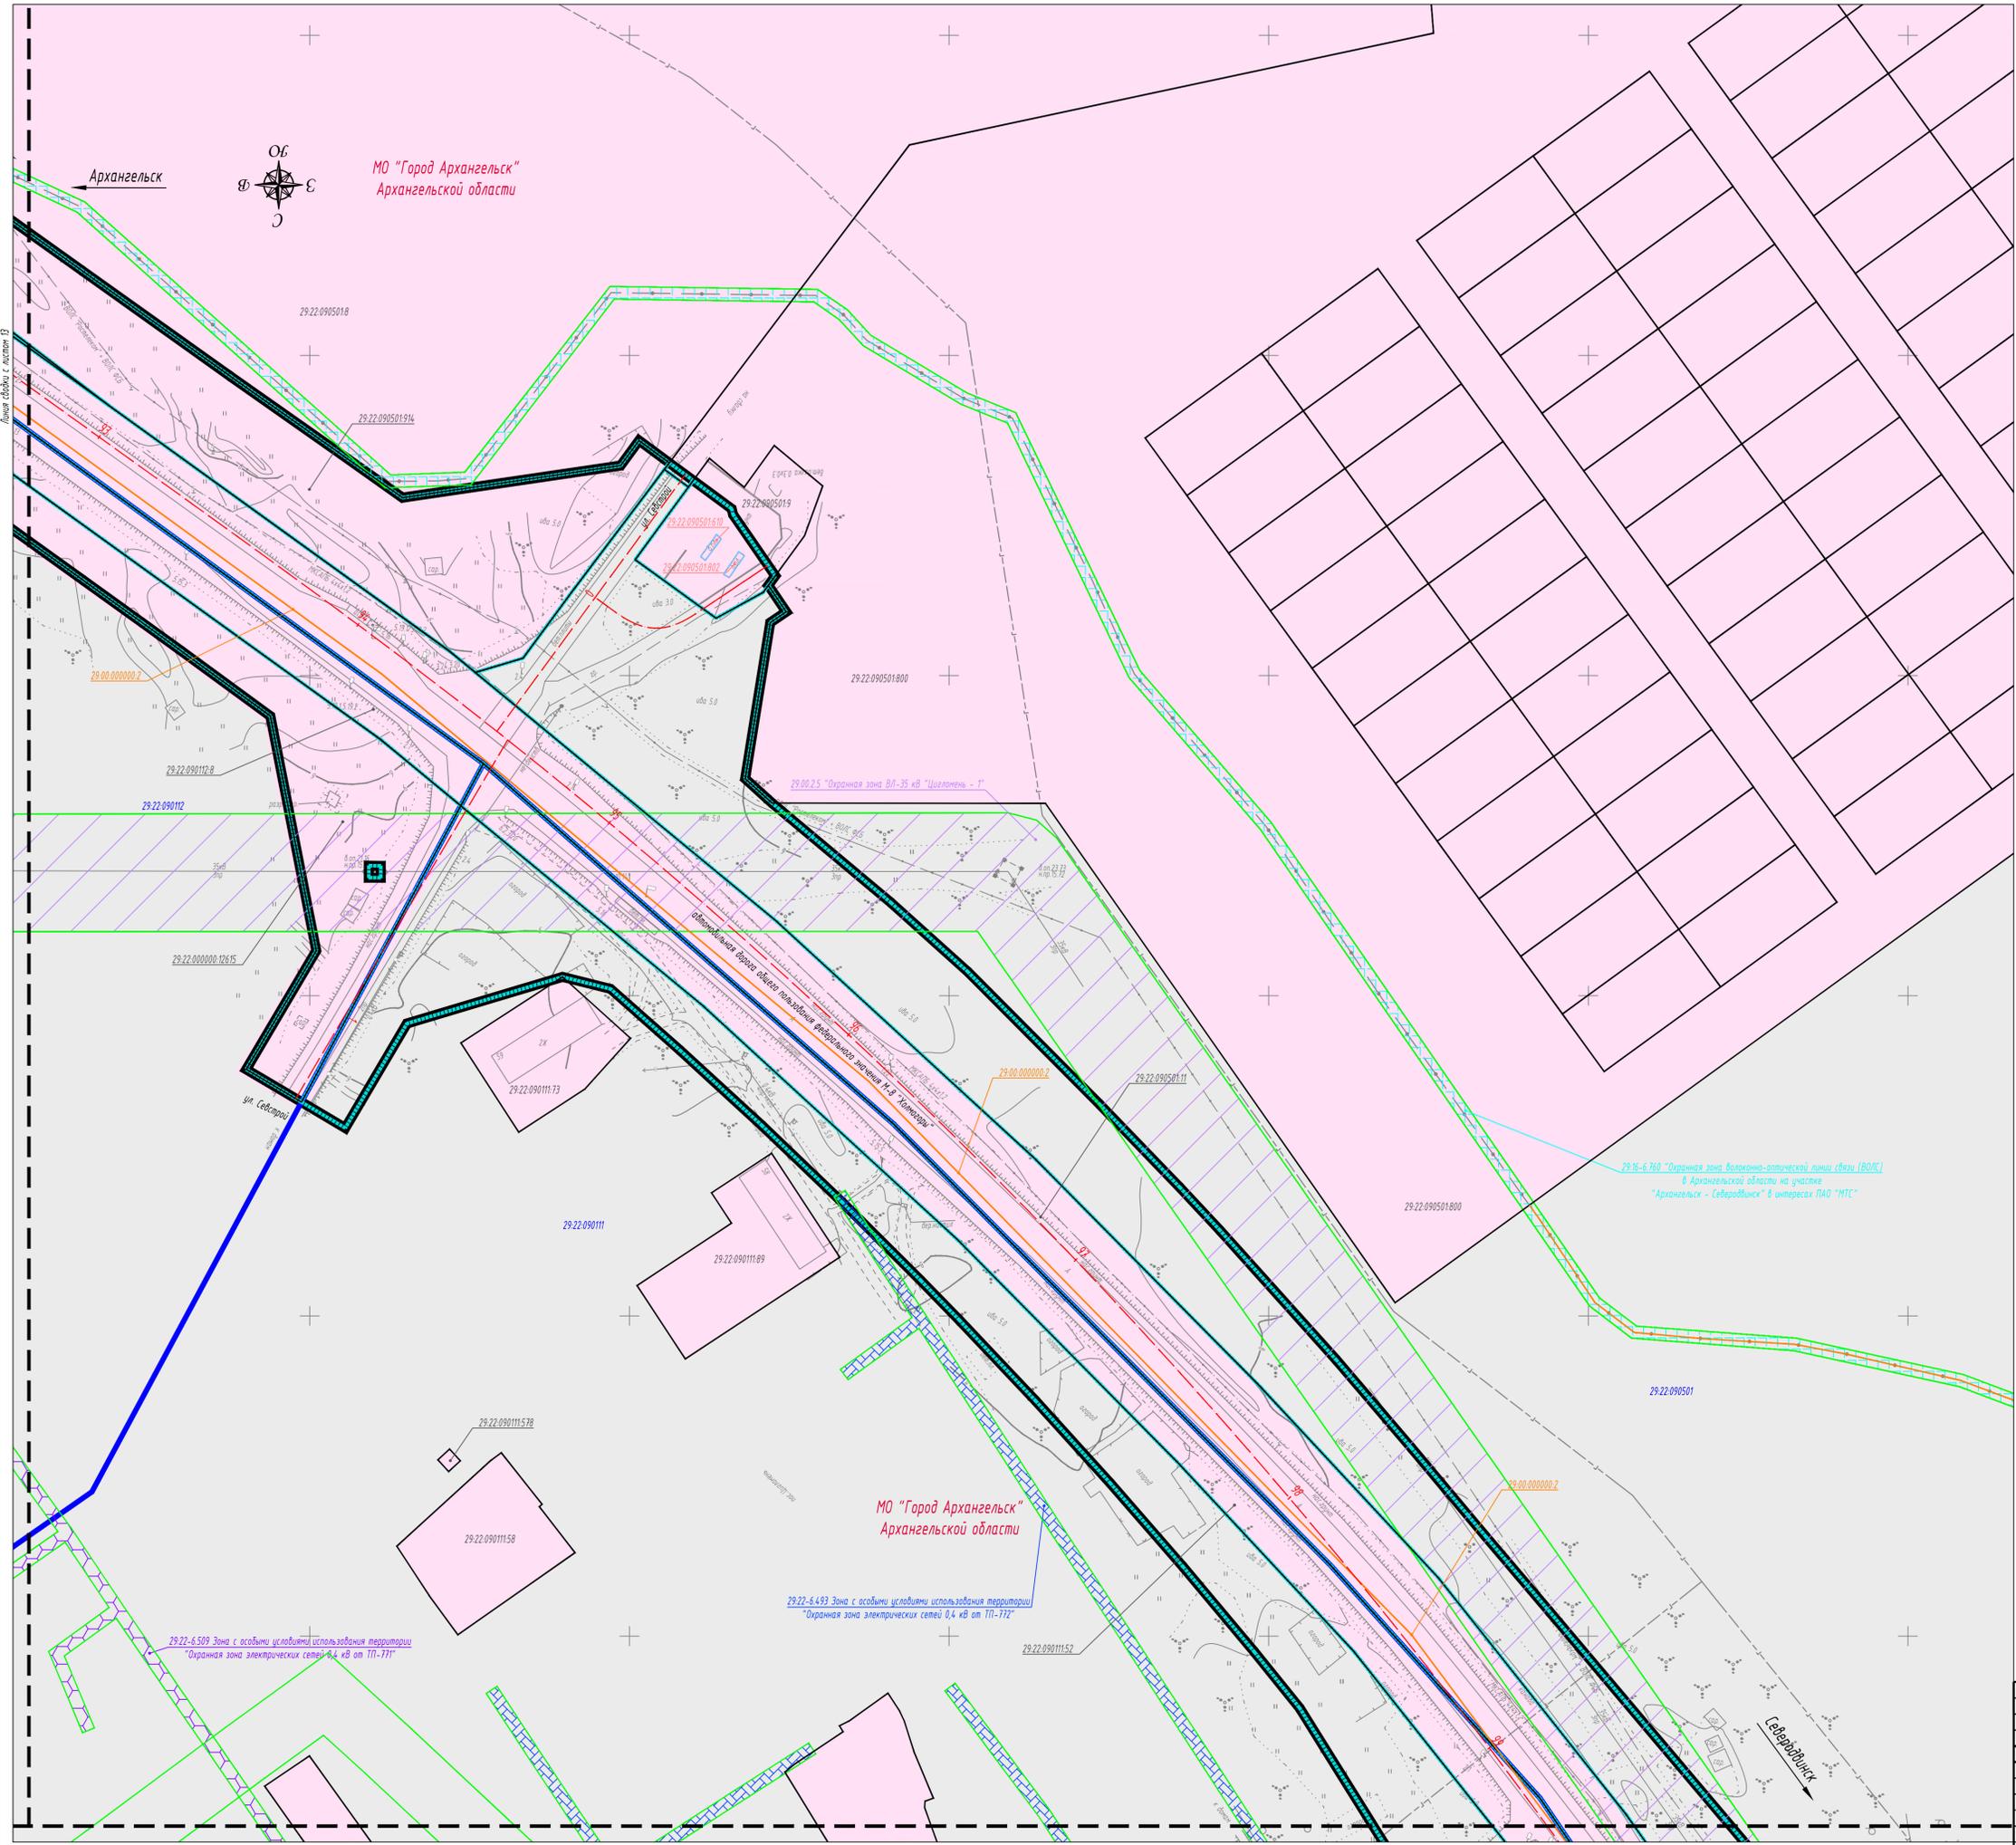


Условные обозначения

- Категории земель**
- земли населенных пунктов
 - земли, в отношении которых в ЕГРН отсутствуют сведения о принадлежности к определенной категории земель
- Границы**
- зоны планируемого размещения линейного объекта
 - кадастрового квартала
 - земельных участков, сведения о которых, содержащиеся в ЕГРН, достаточны для определения их местоположения
 - земельных участков, предназначенных для размещения объекта капитального строительства федерального значения
 - контур сооружения, сведения о котором, содержащиеся в ЕГРН, достаточны для определения его местоположения
 - контур здания, сведения о котором, содержащиеся в ЕГРН, достаточны для определения его местоположения
 - контур здания, сведения о котором, содержащиеся в ЕГРН, недостаточны для определения его местоположения
 - проектируемая ось автомобильной дороги
 - обозначение пикетов проектируемой автомобильной дороги

- Надписи**
- МО "Город Архангельск" Архангельской области
 - номер кадастрового квартала
 - кадастровый номер земельного участка
 - кадастровый номер сооружения
 - обозначение кадастрового номера здания


- Зоны с особыми условиями использования территорий**
- 29.16-6.760 Охранная зона волоково-оптической линии связи (ВОЛС) в Архангельской области на участке "Архангельск-Северодвинск" в интересах ПАО "МТС"
 - 29.00.2.5 Охранная зона ВЛ-35 кВ "Циолемь-1"
 - 29.22-6.493 Зона с особыми условиями использования территории "Охранная зона ВЛ-0.4 кВ от ТП-772"
 - 29.22-6.509 Зона с особыми условиями использования территории "Охранная зона электрических сетей 0.4 кВ от ТП-771"

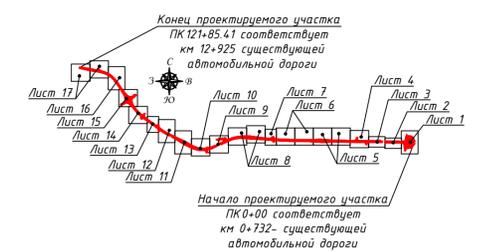

Примечание:
1. Система координат МСК - 29
2. Система высот Балтийская

Составлено
Лист № дата
Взам. инв. ?
Лист № подл.

				ПМТ 04		
				«Строительство и реконструкция автомобильной дороги М-8 «Холмогоры» от Москвы через Ярославль, Вологда до Архангельска. Реконструкция автомобильной дороги М-8 «Холмогоры» Москва - Ярославль - Вологда - Архангельск, подъезд к заруду Северодвинск на участке км 0-700 - км 13+000, Архангельская область»		
Изм.	Кол.ч.	Лист	Изд.	Подпись	Дата	
					02.2020	
Разработал	Кичина Е. Н.				02.2020	
Проверил	Емирова Т. А.					
				Стадия	Лист	Листов
				П	14	17
				Масштаб 1:1000		
				Чертеж межевания территории (материалы по обоснованию)		
				ООО Компания «ЛЕОН»		
				Формат А1		

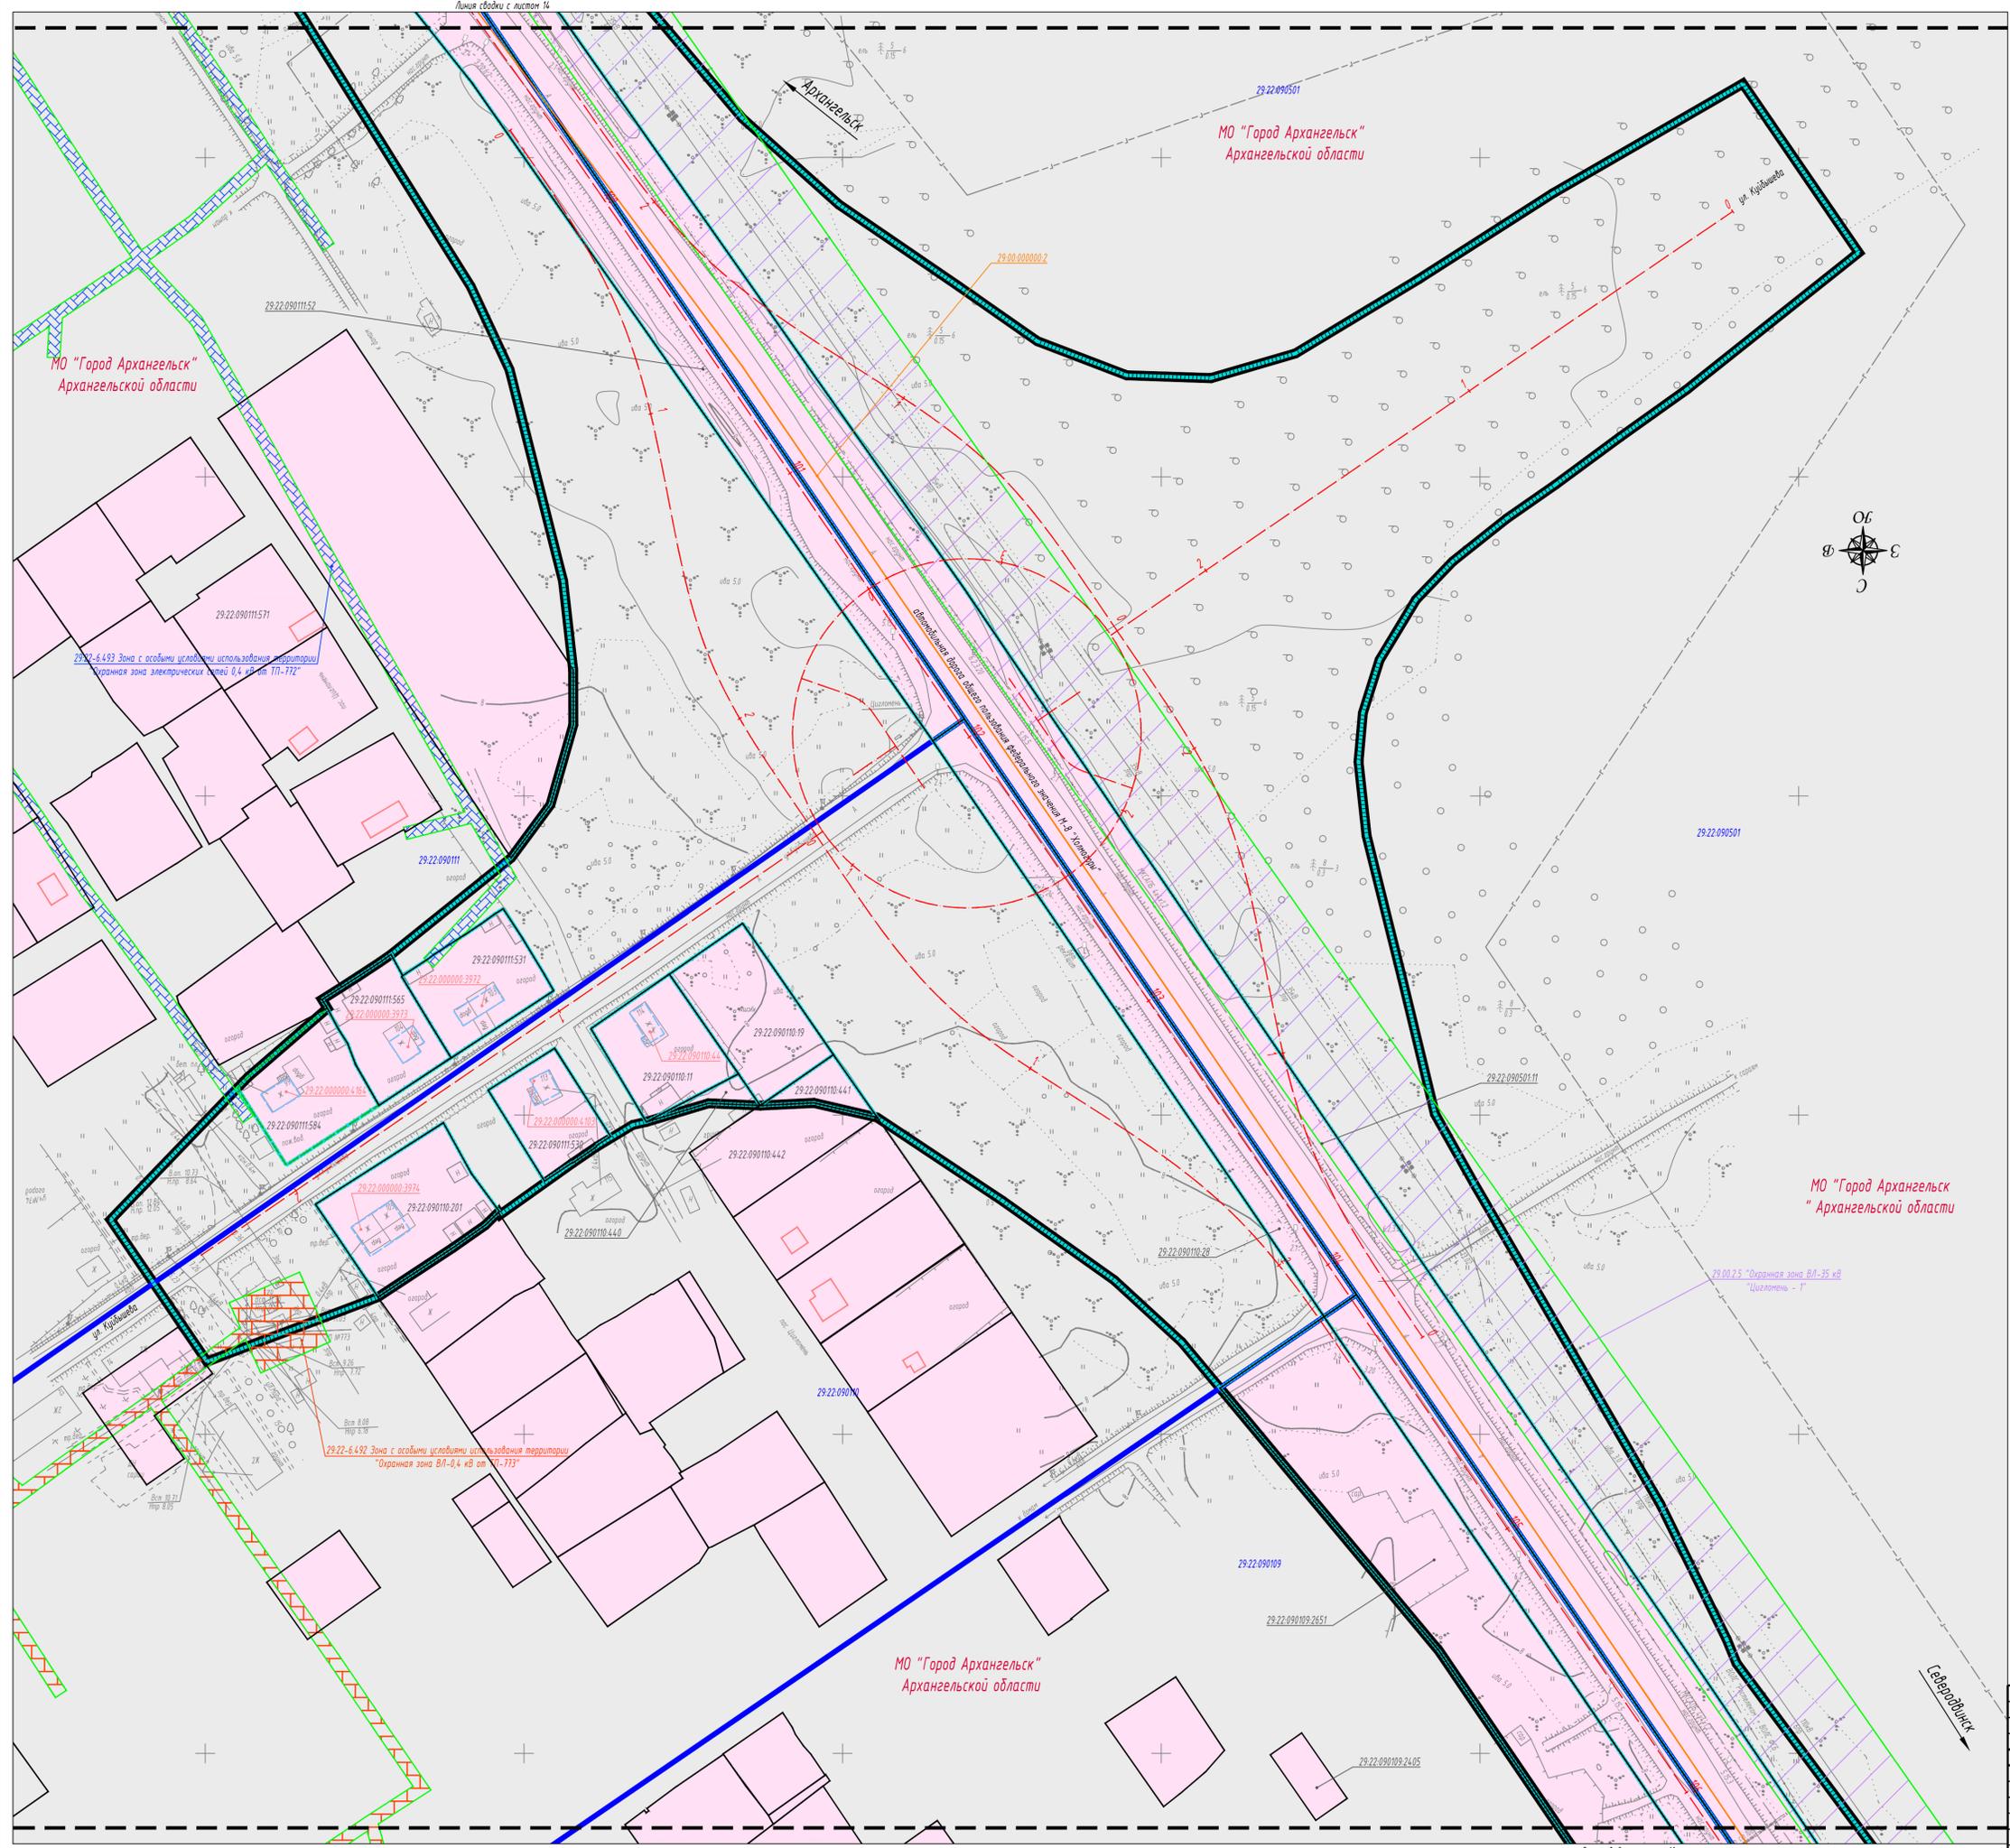

Условные обозначения


- Категории земель**
- земли населенных пунктов
 - земли, в отношении которых в ЕГРН отсутствует сведения о принадлежности к определенной категории земель
- Границы**
- зоны планируемого размещения линейного объекта
 - кадастрового квартала
 - земельных участков, сведения о которых, содержащиеся в ЕГРН, достаточны для определения их местоположения
 - земельных участков, предназначенных для размещения объекта капитального строительства федерального значения
 - земельных участков, сведения о которых, содержащиеся в ЕГРН, не достаточны для определения их местоположения
 - контур сооружения, сведения о котором, содержащиеся в ЕГРН, достаточны для определения его местоположения
 - контур здания, сведения о котором, содержащиеся в ЕГРН, достаточны для определения его местоположения
 - контур здания, сведения о котором, содержащиеся в ЕГРН, недостаточны для определения его местоположения
 - проектируемая ось автомобильной дороги
 - обозначение пикетов проектируемой автомобильной дороги

Надписи

- обозначение граници территории, в отношении которой осуществляется подготовка проекта межевания
- номер кадастрового квартала
- кадастровый номер земельного участка
- кадастровый номер сооружения
- обозначение кадастрового номера здания

Зоны с особыми условиями использования территорий


- Охранная зона ВЛ-35 кв "Цигломель-1"
- Зона с особыми условиями использования территории "Охранная зона ВЛ-0,4 кв от ТП-773"
- Зона с особыми условиями использования территории "Охранная зона ВЛ-0,4 кв от ТП-772"

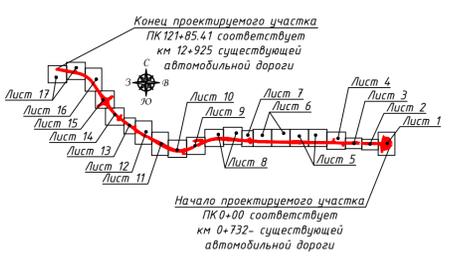

- Примечание:
- Система координат МСК-29
 - Система высот Балтийская

Составлено
Проверено
Лист № _____
Листов _____
Имя, Ф.И.О.
Подпись
Дата

ПМТ 04								
«Строительство и реконструкция автомобильной дороги М-8 «Холмогоры» от Москвы через Ярославль, Вологду до Архангельска. Реконструкция автомобильной дороги М-8 «Холмогоры» Москва - Ярославль - Вологда - Архангельск, подъезд к заруду Северодвинск на участке км 0-700 - км 13+000, Архангельская область»								
Изм.	Кол.ч.	Лист	И.док.	Подпись	Дата	Стадия	Лист	Листов
Разработал	Кичина Е. И.	02	02	02	2020	П	15	17
Проверил	Емирова Т. А.	02	02	02	2020			
Масштаб 1:1000							Чертеж межевания территории (материалы по обоснованию)	
							ООО Компания «ЛЕОН»	
Формат А1								

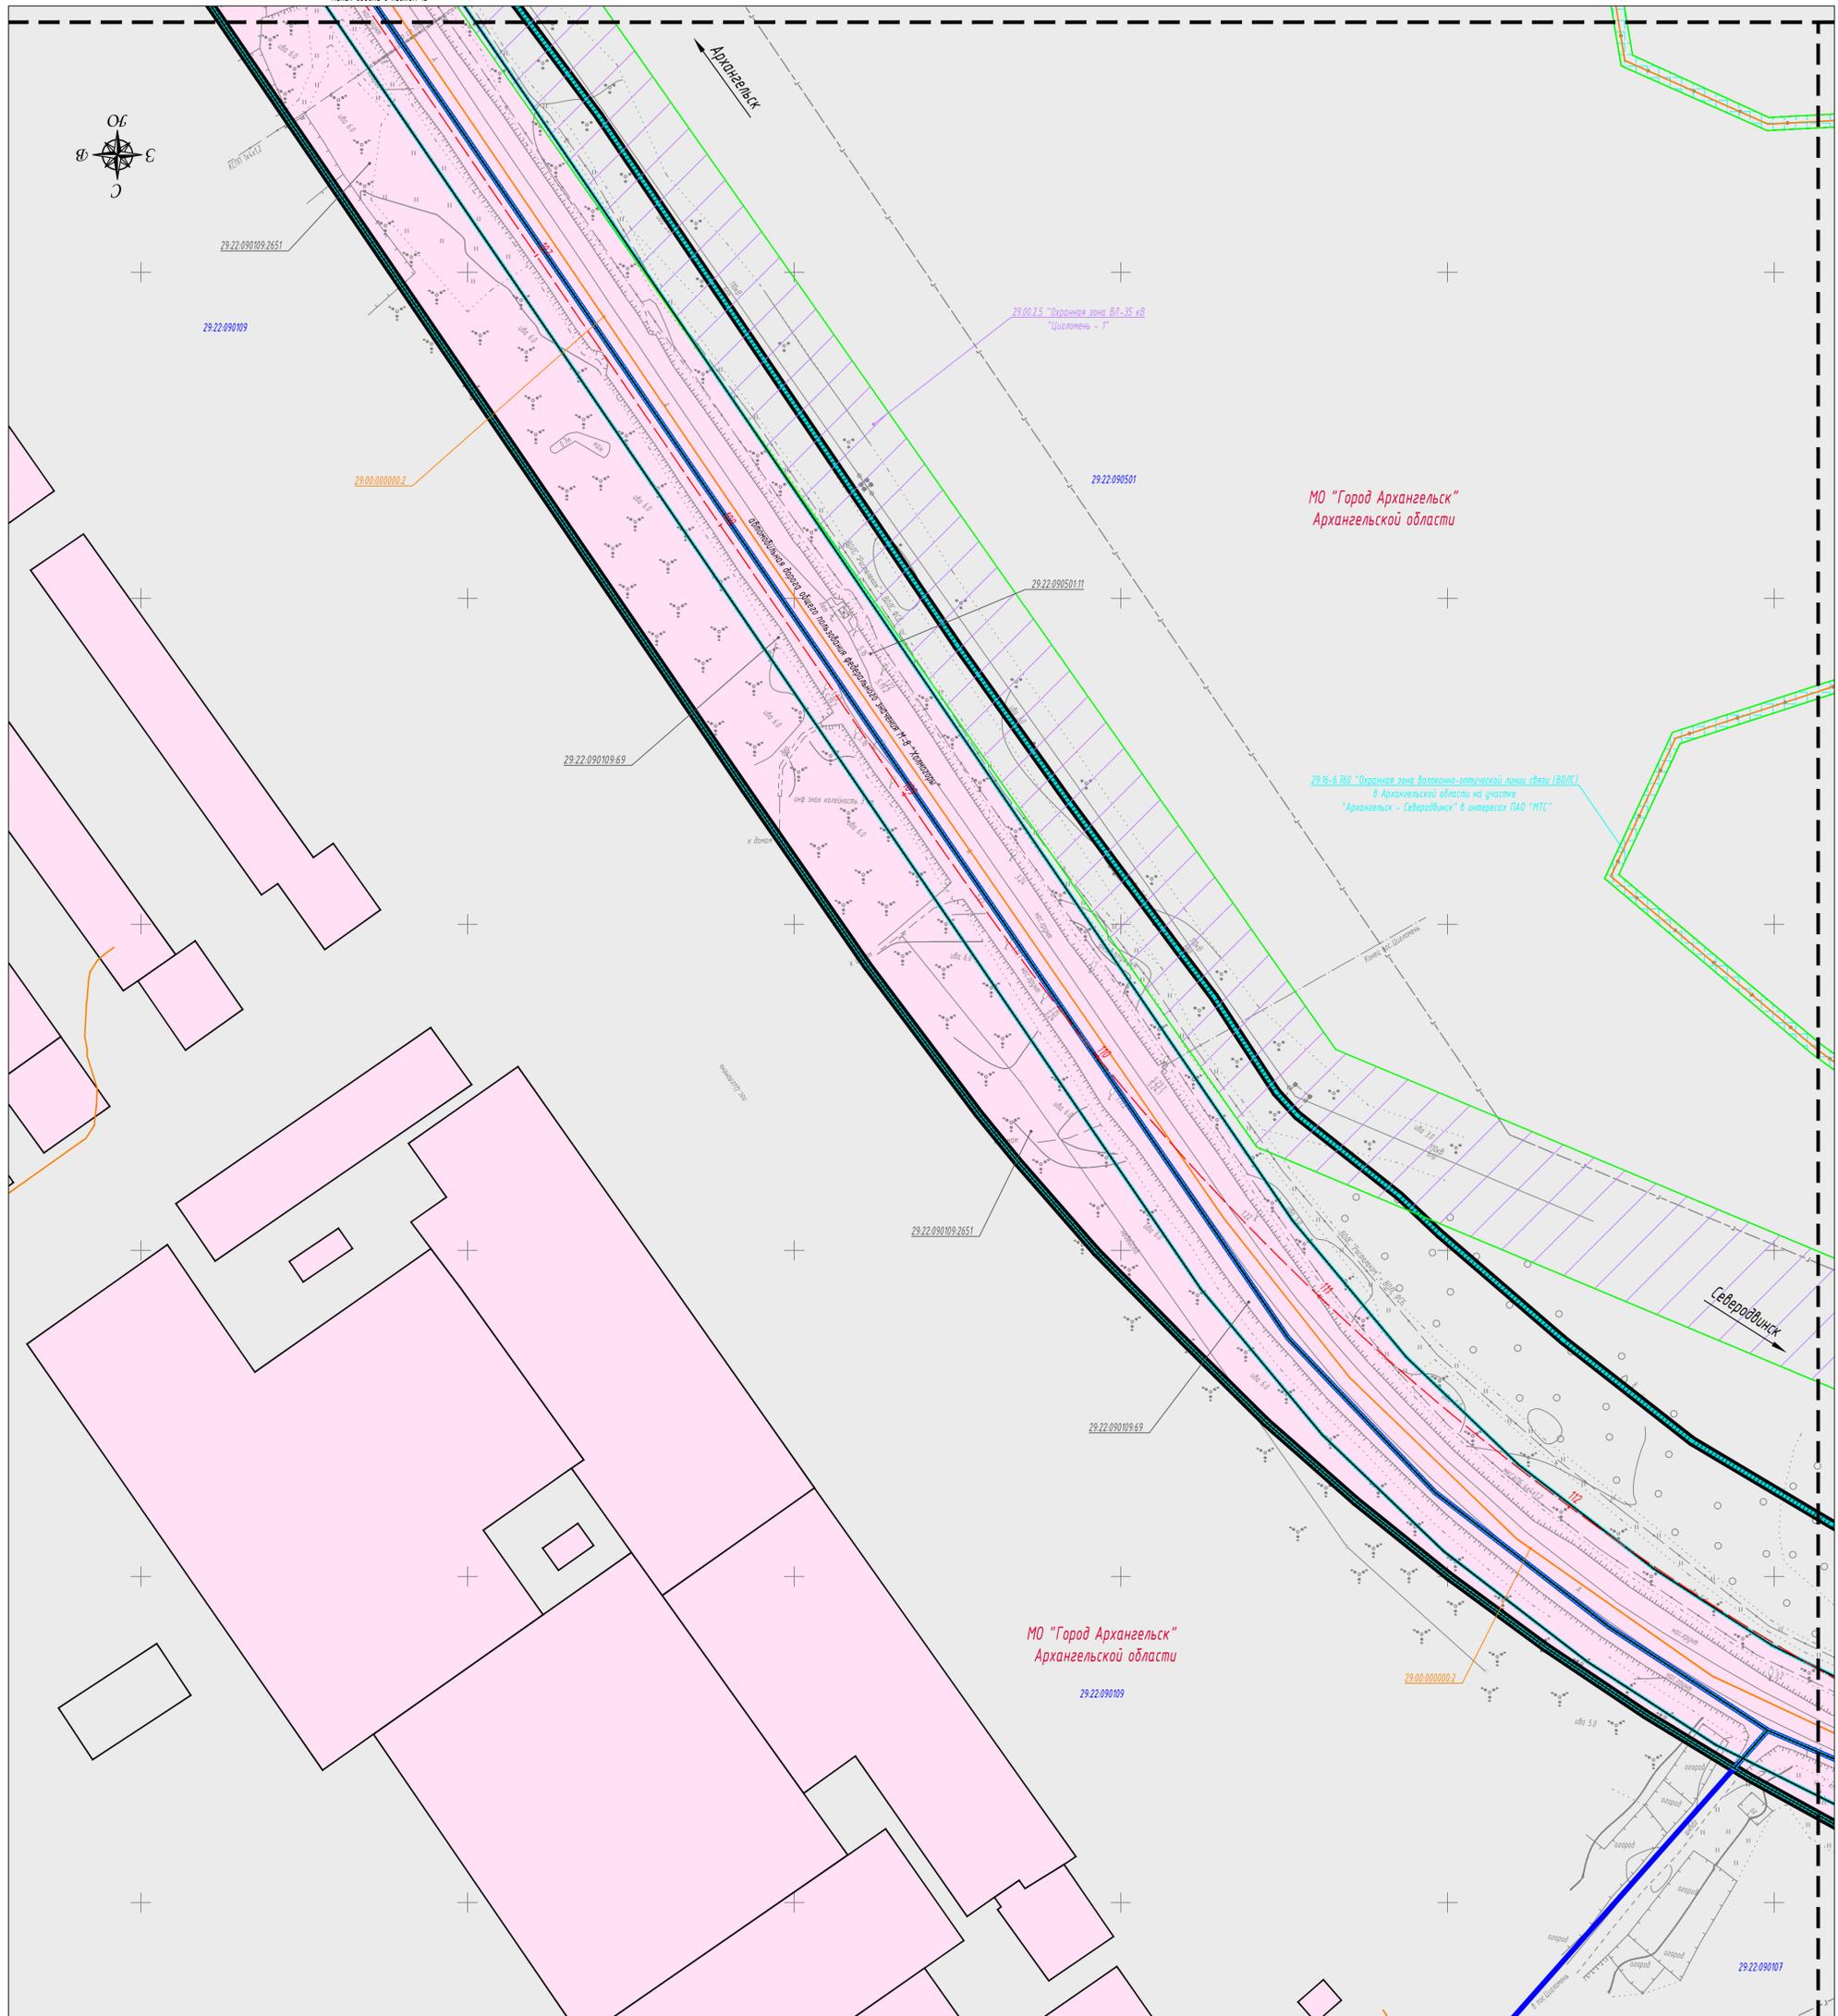


Условные обозначения

- Категории земель**
- земли населенных пунктов
 - земли, в отношении которых в ЕГРН отсутствуют сведения о принадлежности к определенной категории земель
- Границы**
- зоны планируемого размещения линейного объекта
 - кадастрового квартала
 - земельных участков, сведения о которых, содержащиеся в ЕГРН, достаточны для определения их местоположения
 - земельных участков, предназначенных для размещения объекта капитального строительства федерального значения
 - контур сооружения, сведения о котором, содержащиеся в ЕГРН, достаточны для определения его местоположения
 - проектируемая ось автомобильной дороги
 - обозначение пикетов проектируемой автомобильной дороги



Надписи

- МО "Город Архангельск" Архангельской области обозначение границ территории, в отношении которой осуществляется подготовка проекта межевания
- 29.22.090501 кадастровый номер квартала
- 29.22.09050111 кадастровый номер земельного участка
- 29.09.0000002 кадастровый номер сооружения
- Зоны с особыми условиями использования территорий**
- 29.16-6.760 Охранная зона волоконно-оптической линии связи (ВОЛС) в Архангельской области на участке "Архангельск-Северодвинск" в интересах ПАО "МТС"
 - 29.00.2.5 Охранная зона ВЛ-35 кВ "Цигломель-1"

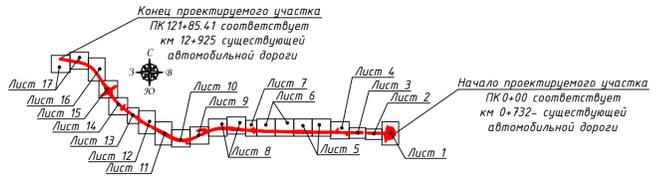


Примечание:
 1. Система координат МСК-29
 2. Система высот Балтийская

					ПМТ 04					
					«Строительство и реконструкция автомобильной дороги М-8 «Холмогоры» от Москвы через Ярославль, Вологду до Архангельска. Реконструкция автомобильной дороги М-8 «Холмогоры» Москва - Ярославль - Вологда - Архангельск, подъезд к городу Северодвинск на участке км 0+700 - км 13+000, Архангельская область.»					
Изм.	Кол.уч.	Лист	Издок	Подпись	Дата	Масштаб 1:1000	Стадия	Лист	Листов	
							П	16	17	
					Чертеж межевания территории (материалы по обоснованию)			ООО Компания «ЛЕОН»		

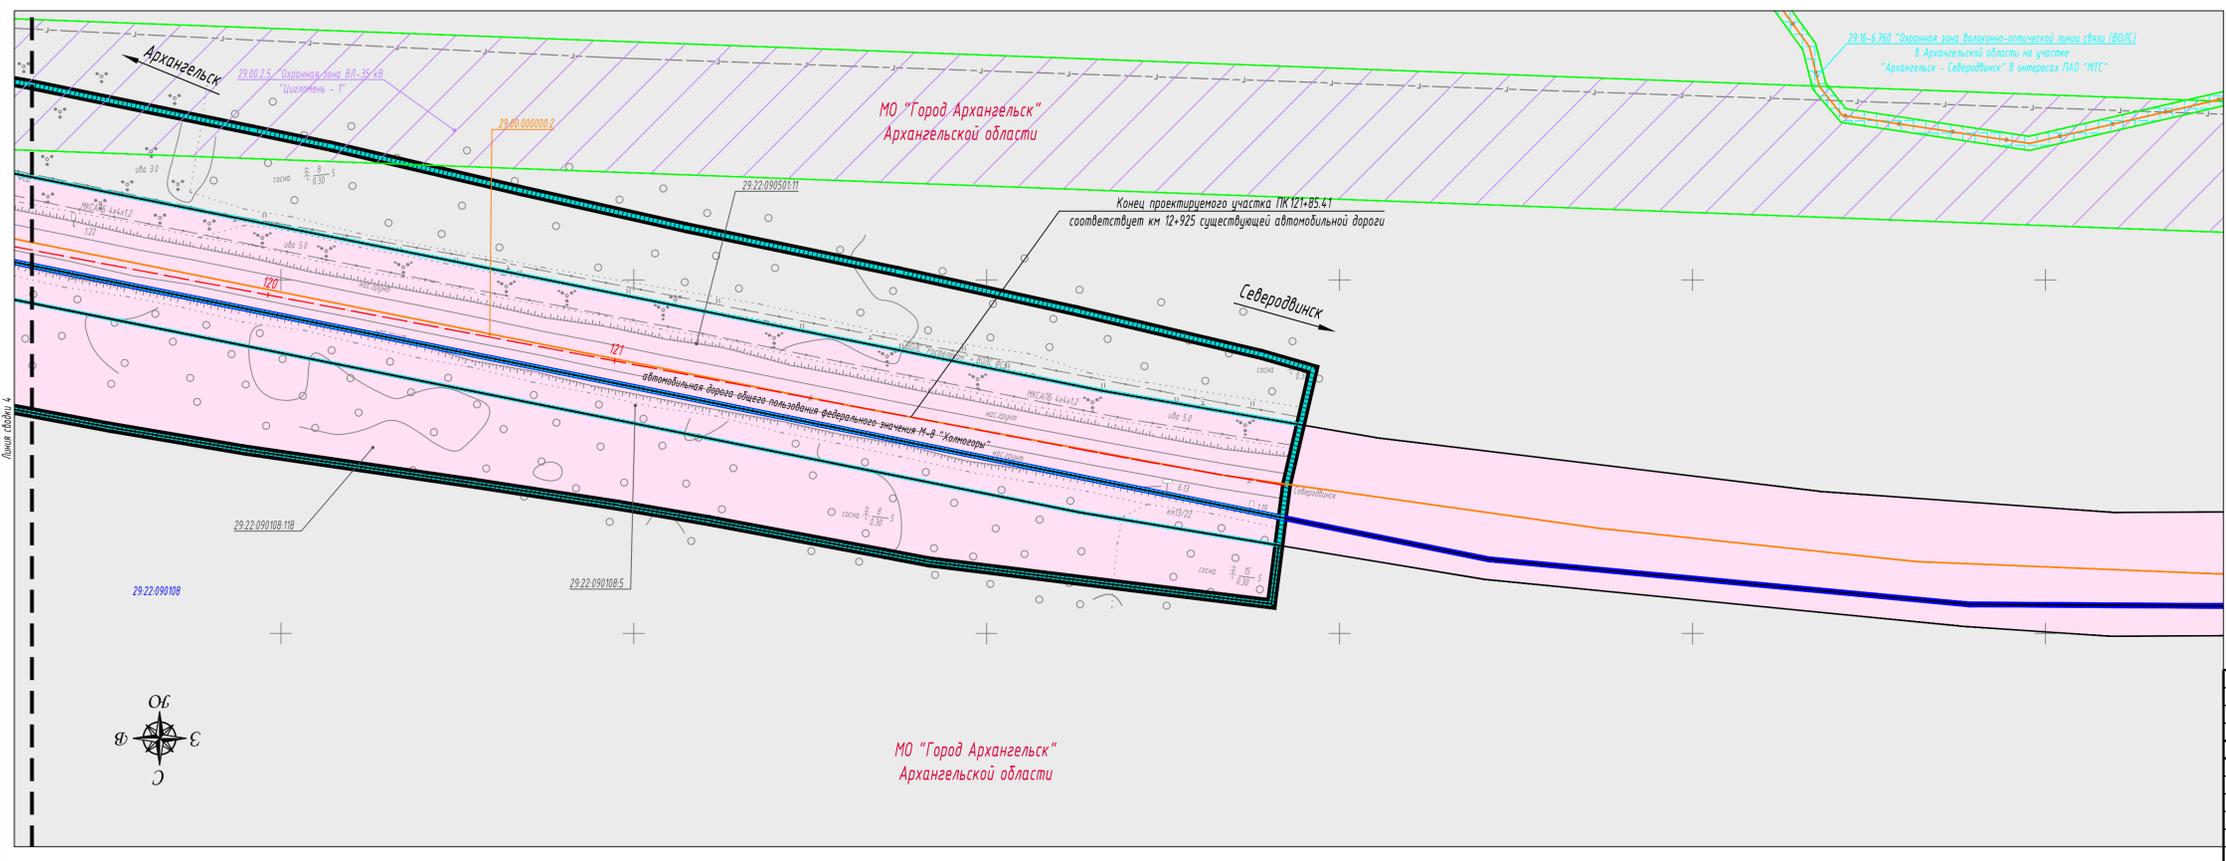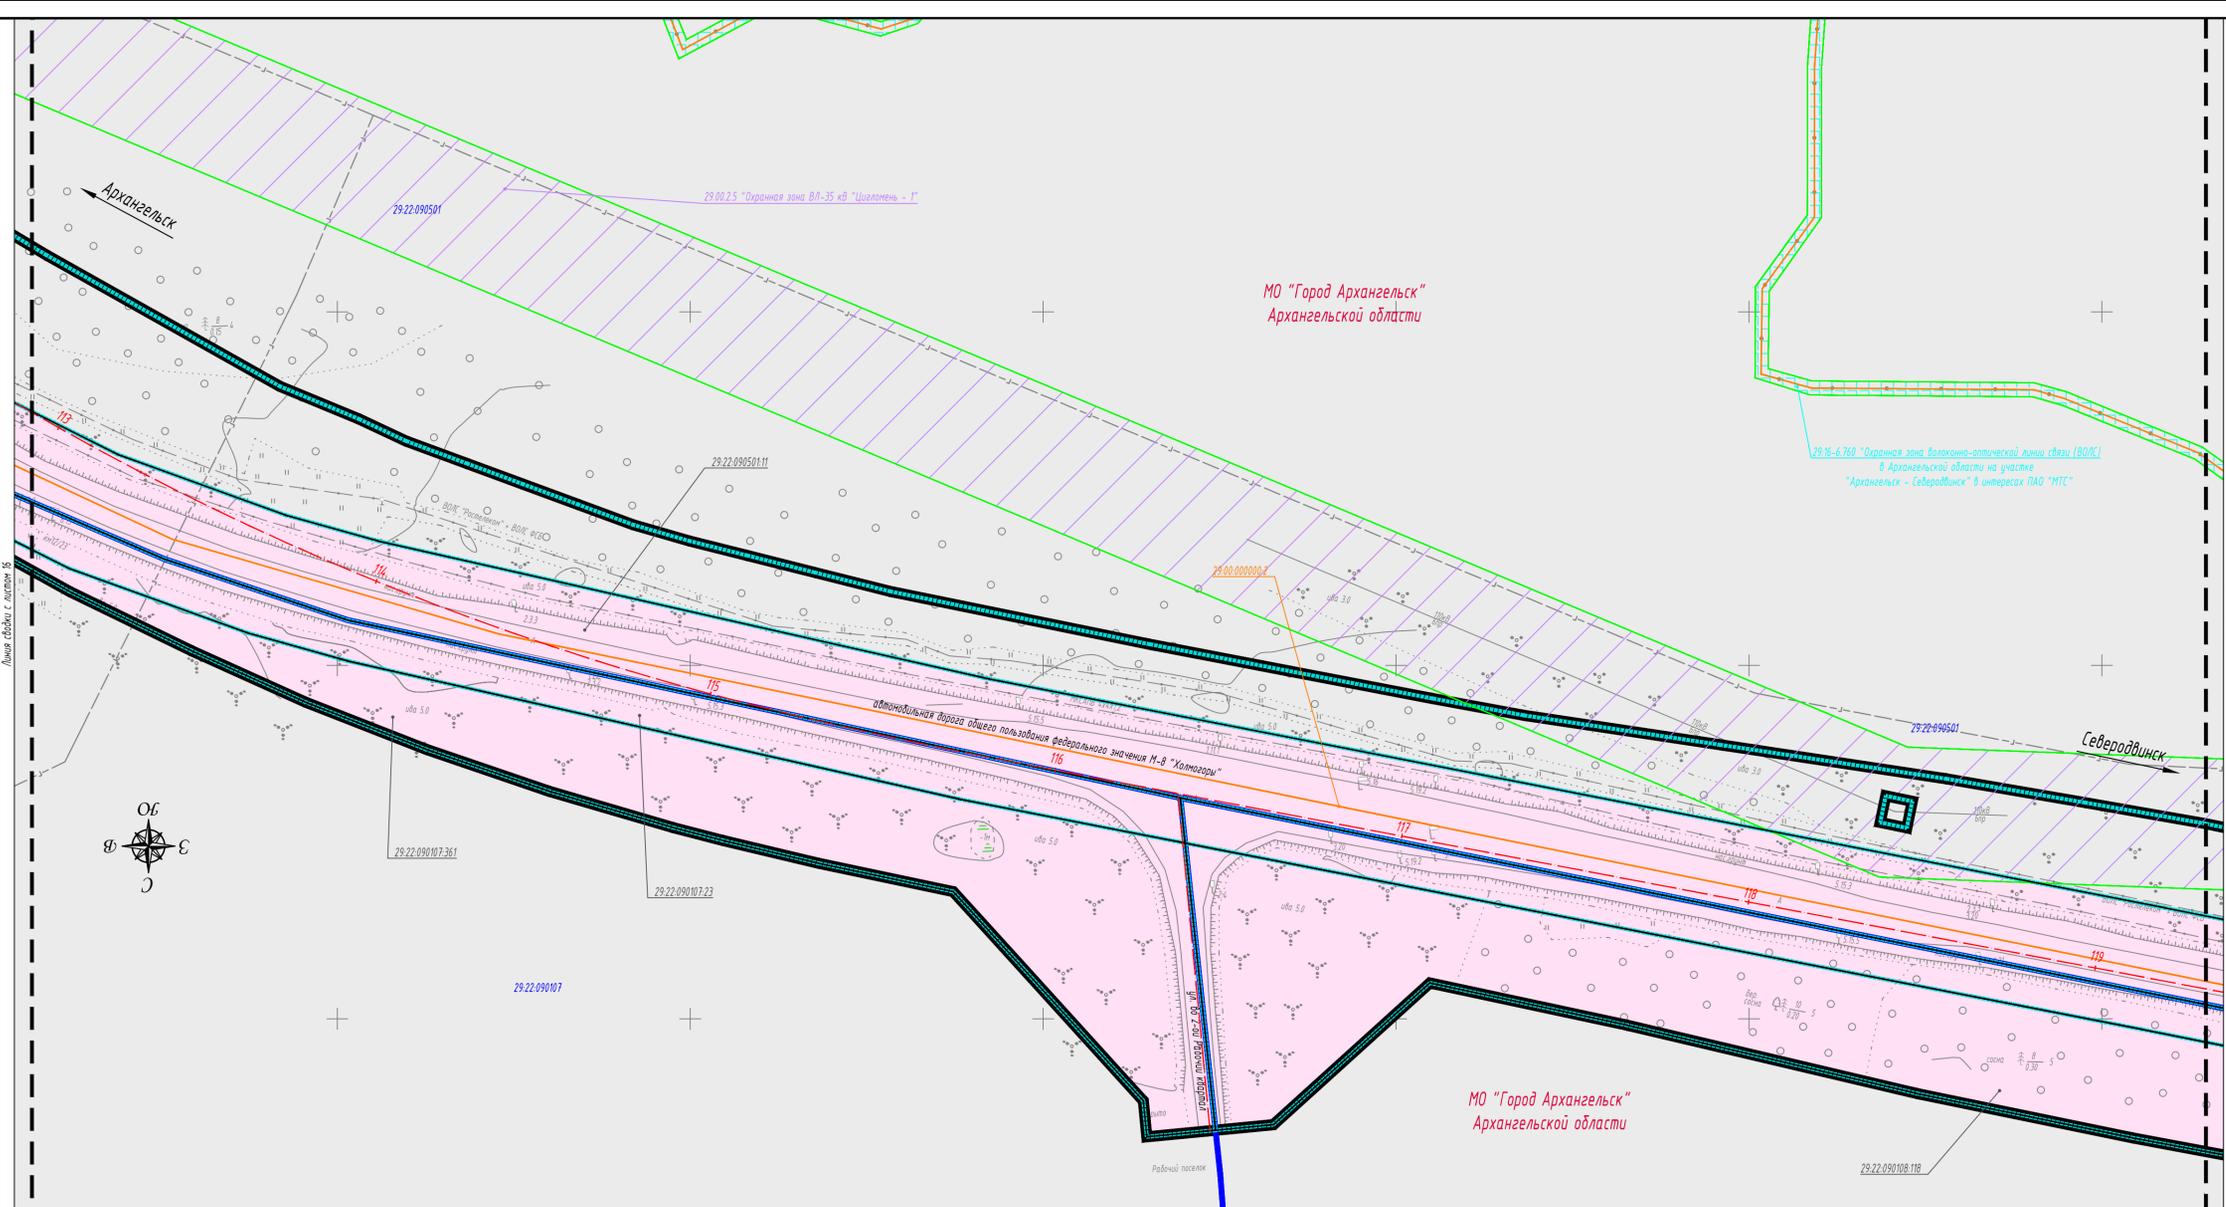

- Условные обозначения**
- Категории земель**
- земли населенных пунктов
 - земли, в отношении которых в ЕГРН отсутствуют сведения о принадлежности к определенной категории земель
- Границы**
- зоны планируемого размещения линейного объекта
 - кадастрового квартала
 - земельных участков, сведения о которых, содержащиеся в ЕГРН, достаточны для определения их местоположения
 - земельных участков, предназначенных для размещения объекта капитального строительства федерального значения
 - контур сооружения, сведения о котором, содержащиеся в ЕГРН, достаточны для определения его местоположения
 - проектируемая ось автомобильной дороги
 - обозначение пикетов проектируемой автомобильной дороги
- Надписи**
- МО "Город Архангельск" Архангельской области - обозначение границ территории, в отношении которой осуществляется подготовка проекта межевания
 - 29.22.090501 - номер кадастрового квартала
 - 29.22.09050111 - кадастровый номер земельного участка
 - 29.00.0000002 - кадастровый номер сооружения
- Зоны с особыми условиями использования территорий**
- 29.16-6.760 Охранная зона волоконно-оптической линии связи (ВОЛС) в Архангельской области на участке "Архангельск - Северодвинск" в интересах ПАО "МТС"
 - 29.00.25 Охранная зона ВЛ-35 кВ "Цигломель-1"

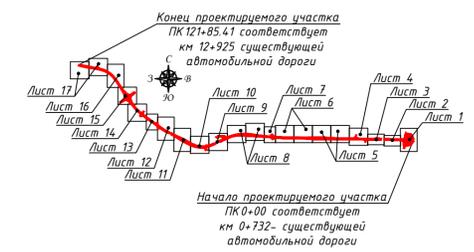

Примечание:
 1. Система координат МСК - 29
 2. Система высот Балтийская

ПМТ 04				
«Строительство и реконструкция автомобильной дороги М-8 «Холмогоры» от Москвы через Ярославль, Вологду до Архангельска. Реконструкция автомобильной дороги М-8 «Холмогоры» Москва - Ярославль - Вологда - Архангельск, подъезд к городу Северодвинск на участке км 0+700 - км 13+000, Архангельская область»				
Изм.	Кол.ч.	Лист	Издк.	Подпись
Разработал	Кичина Е. Н.	02	02	2020
Проверил	Емирова Т. А.	02	02	2020
Масштаб 1:1000				
Чертеж межевания территории (материалы по основанию)				
ООО Компания «ЛЕОН»				
Формат А1				

Составлено
 Лист № 17 из 17
 Дата 02.02.2020