


СХЕМА РАСПОЛОЖЕНИЯ ЗЕМЕЛЬНОГО УЧАСТКА НА КАДАСТРОВОМ ПЛАНЕ ТЕРРИТОРИИ

в кадастровом квартале 29:22:030606
в Северном территориальном округе
г. Архангельска
по ул. Побережной
(категория земель - земли населенных пунктов)

УТВЕРЖДЕНА

Распоряжением Главы городского
округа "Город Архангельск"

от " ____ " _____ 2021 г. № _____

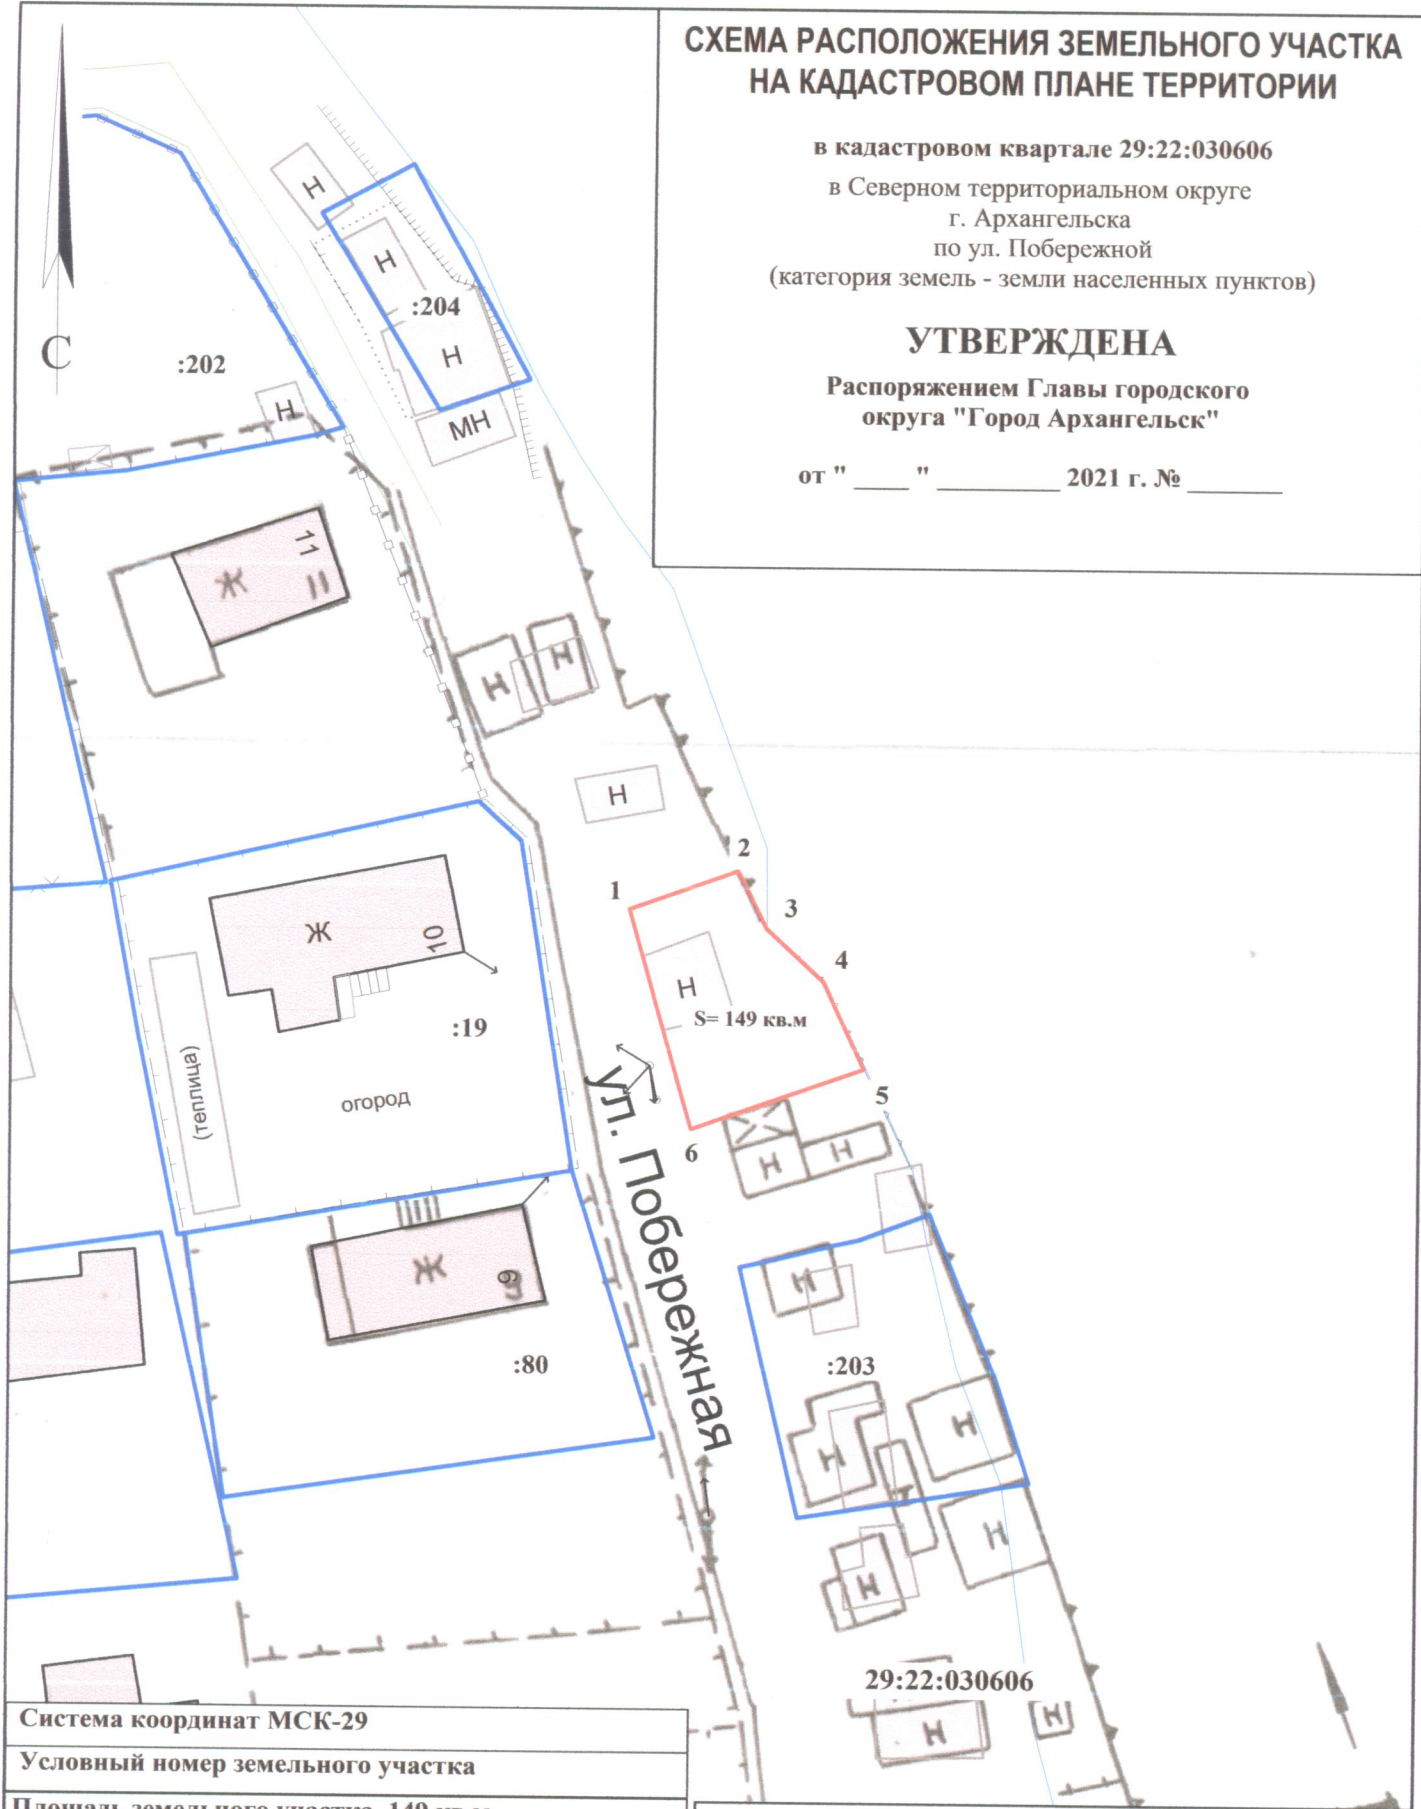

Система координат МСК-29		
Условный номер земельного участка		
Площадь земельного участка 149 кв.м.		
Обозначение характерных точек границы	координаты, м	
	X	Y
1	659246.69	2522805.25
2	659249.51	2522812.23
3	659245.81	2522814.24
4	659242.50	2522818.10
5	659236.87	2522820.99
6	659232.38	2522809.89

УСЛОВНЫЕ ОБОЗНАЧЕНИЯ:

- граница образуемого земельного участка
- граница учтенных земельных участков
- 29:22:030606** номер кадастрового квартала
- :80** кадастровый номер земельного участка

Масштаб 1 : 500