



Утверждена

Распоряжение о генеральном плане земельного участка
 (наименование документа об утверждении, включая наименование
 органа государственной власти или органов местного
 самоуправления, принявших решение об утверждении схемы)

или подписавших соглашения о перераспределении земельных участков
 от 10 октября 2010 № БЗ-Г-Р


**Схема расположения земельного участка или земельных участков
на кадастровом плане территории**

кадастровый номер земельного участка -


площадь земельного участка 324 кв.м.

Обозначение характерных точек участка		Координаты, м	
Порядковый номер	Название	Х	У
1		2522839,82	659100,07
2		2522860,92	659100,12
3		2522857,14	659084,13
4		2522846,85	659085,02
5		2522846,69	659081,37
6		2522839,36	659081,66

29.22.030614

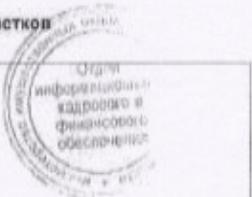

Система координат: МСК-29

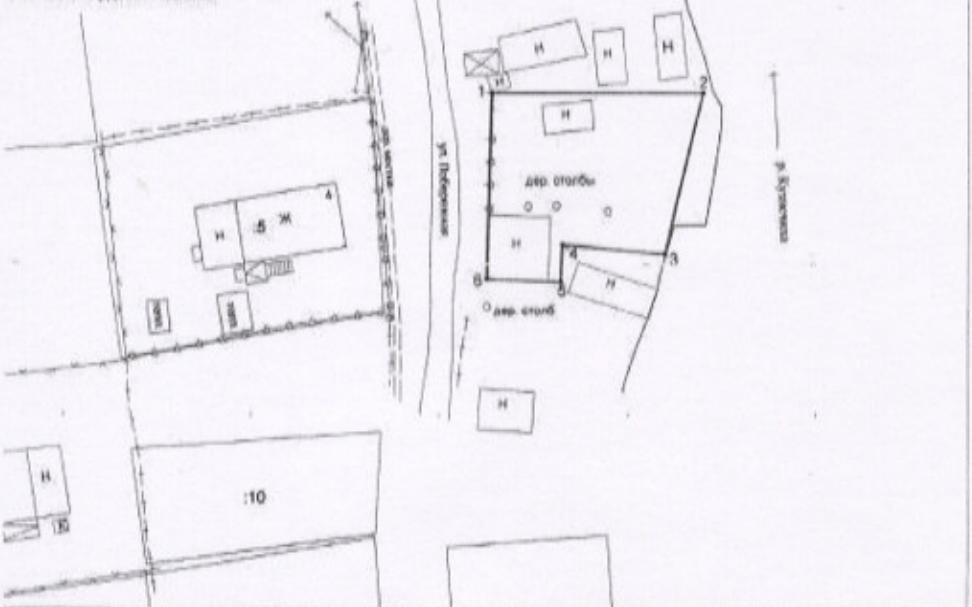

Условные обозначения:

- граница образуемого земельного участка;
- граница кадастрового квартала;
- границы земельных участков, включенные в ЕГРН;
- ограждение;
- * 1...6 - обозначение характерной точки границы образуемого земельного участка

Акционерное общество
 "Российский государственный центр кадастровации и учета объектов недвижимости"
 Федеральное бюро технической инвентаризации"
 ОА "Ростехнадзоризация-Федеральная БТИ" филиал по Республике Коми
 Архангельский администрации-производственный центр Архангельское отделение

Проверка	<i>Лог</i>	Толская Н.Е.	Лист № 1
Выполнено	<i>Д.А.Дьякова</i>	Дьякова А.А.	Кол-во листов: 1

Масштаб 1:100

Дата: 21.11.2010 г.

Выписка из Единого государственного реестра недвижимости об основных характеристиках и зарегистрированных правах на объект недвижимости

Сведения об основных характеристиках объекта недвижимости

В Единый государственный реестр недвижимости внесены следующие сведения:

Раздел 1 Лист 1

Земельный участок вход объекта недвижимости			
Лист №1 Раздел 1	Всего листов раздела 1: 1	Всего разделов: 2	Всего листов выписки: 2
5 апреля 2019г.			
Кадастровый номер:	29:22:030614:171		
Номер кадастрового квартала:	29:22:030614		
Дата присвоения кадастрового номера:	04.04.2019		
Ранее присвоенный государственный учетный номер:	данные отсутствуют		
Адрес (местоположение):	Архангельская область, город Архангельск, по улице Побережная		
Площадь, м ² :	324 +/- 6		
Кадастровая стоимость, руб:	250098,84		
Кадастровые номера расположенных в пределах земельного участка объектов недвижимости:	данные отсутствуют		
Категория земли:	Земли населенных пунктов		
Виды разрешенного использования:	Для спорта, Для размещения объектов физической культуры и спорта		
Статус записи об объекте недвижимости:	Сведения об объекте недвижимости имеют статус "актуальная"		
Особые отметки:	Для данного земельного участка на обесценение доступ посредством земельного участка (земельных участков) с кадастровым номером (кадастровыми номерами): Земли общего пользования. Земельный участок подлежит списанию с государственного кадастрового учета не истечении пяти лет со дня его государственного кадастрового учета, если на него не будут зарегистрированы права. Сведения для заполнения разделов: 2 - Сведения о зарегистрированных правах, отсутствуют.		
Получатель выписки:	Шепель Вероника Адреневна (представитель правообладателя), Правообладатель: Муниципальное образование "Город Архангельск"		

полное наименование должности	подпись	индивидуал, фамилия
-------------------------------	---------	---------------------

М.П.


Раздел 3 Лист 2

Выписка из Единого государственного реестра недвижимости об основных характеристиках и зарегистрированных правах на объект недвижимости

Описание местоположения земельного участка

Земельный участок вход объекта недвижимости			
Лист №1 Раздел 3	Всего листов раздела 3: 1	Всего разделов: 2	Всего листов выписки: 2
5 апреля 2019г.			
Кадастровый номер:	29:22:030614:171		

План (чертеж, схема) земельного участка

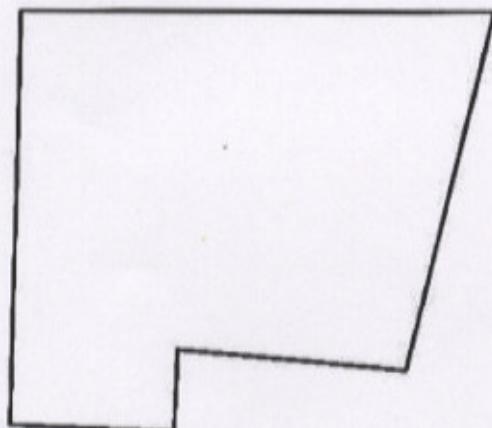

Масштаб 1:200	Условные обозначения:	
полное наименование должности	подпись	индивидуал, фамилия

М.П.