


# СХЕМА РАСПОЛОЖЕНИЯ ЗЕМЕЛЬНОГО УЧАСТКА НА КАДАСТРОВОМ ПЛАНЕ ТЕРРИТОРИИ

в кадастровом квартале 29:22:073006  
в территориальном округе Варавино-Фактория  
г. Архангельска  
по ул. Старожаровихинской  
(категория земель - земли населенных пунктов)

**УТВЕРЖДЕНА**

Распоряжением Главы  
муниципального образования "Город Архангельск"

от " \_\_\_ " \_\_\_\_\_ 2020 г. № \_\_\_\_\_

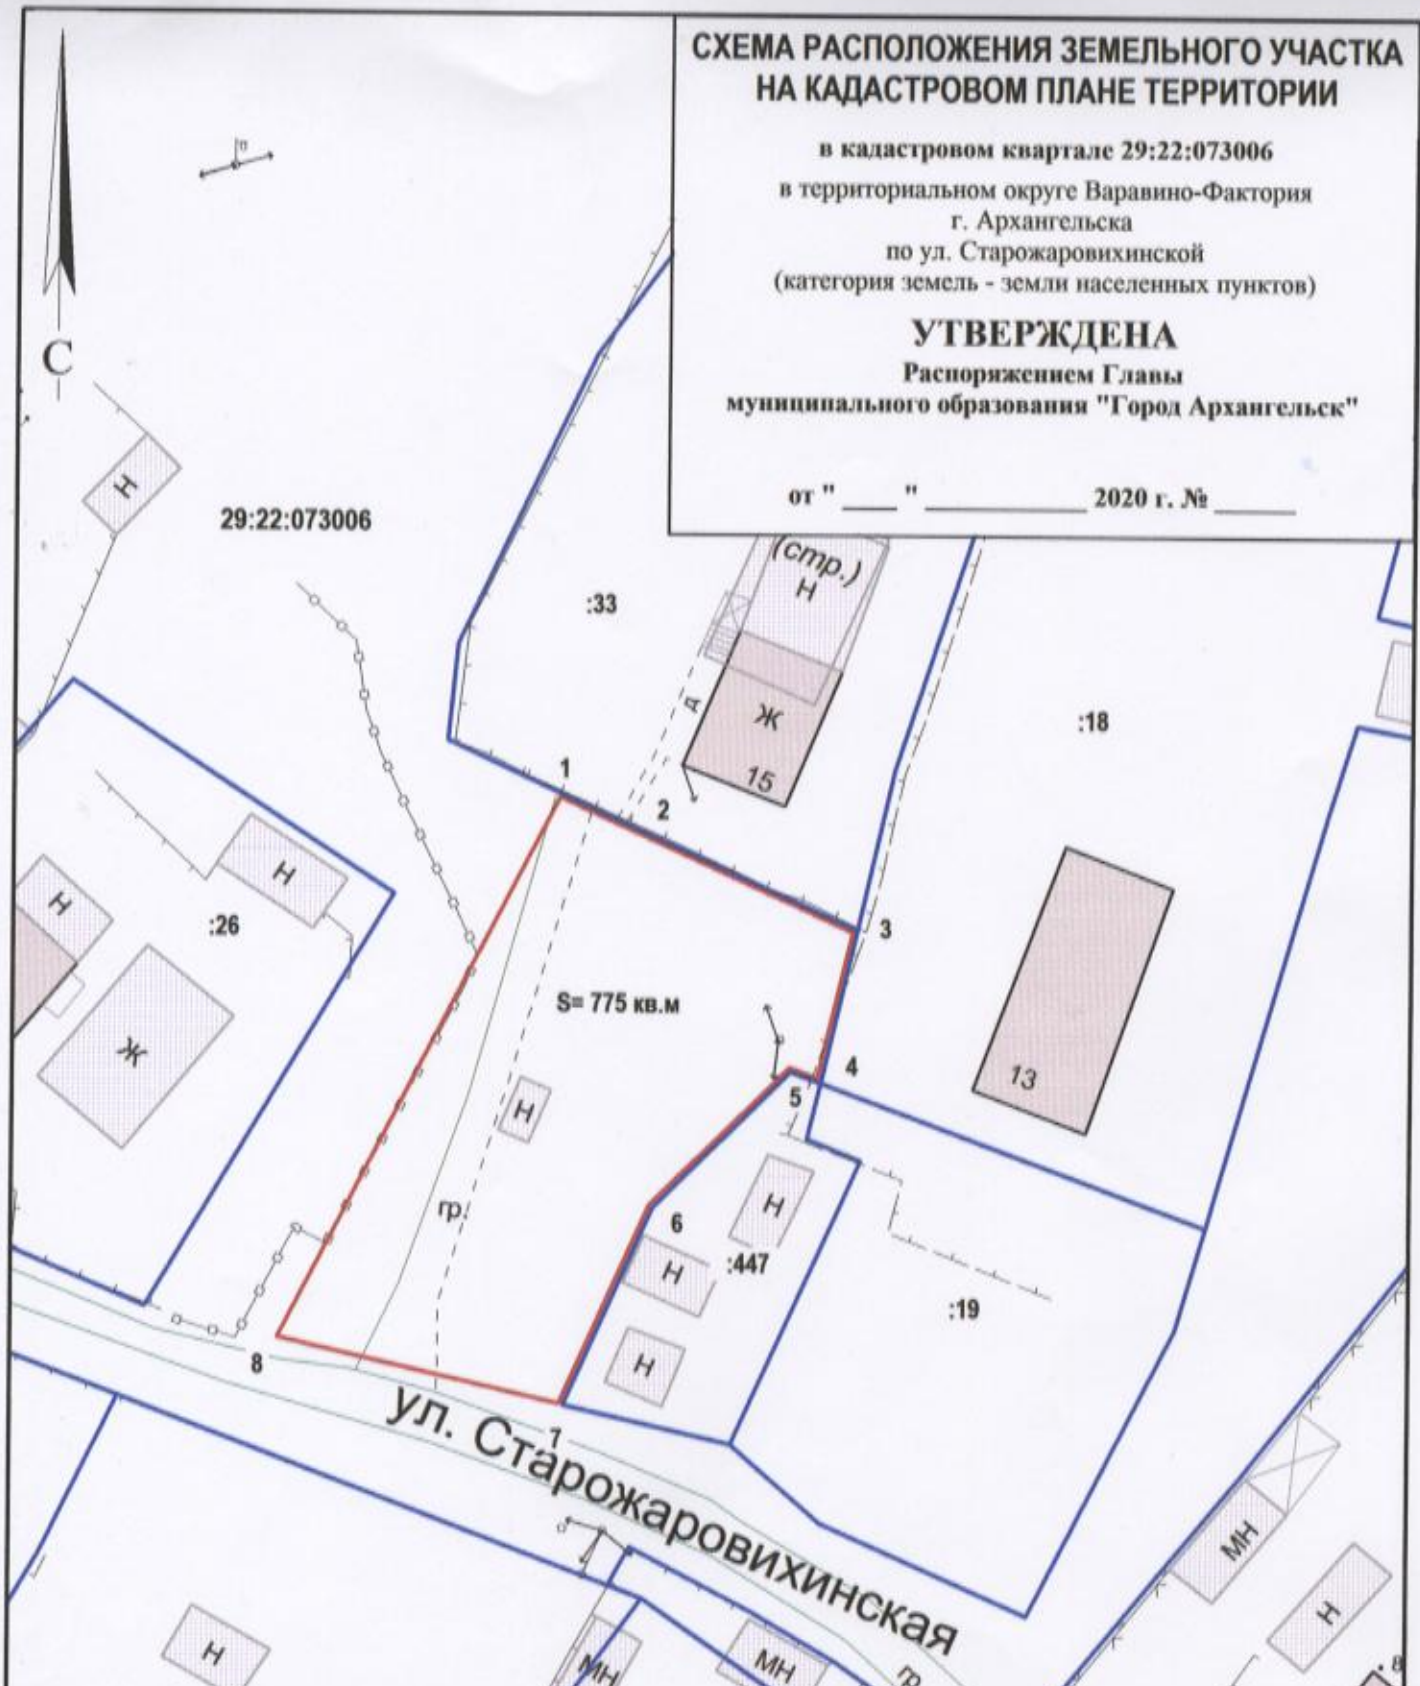

Система координат МСК-29

Условный номер земельного участка

Площадь земельного участка 775 кв.м

| Обозначение<br>характерных<br>точек границ | координаты, м |            |
|--|---------------|------------|
|  | X             | Y          |
| 1  | 645420.88     | 2529745.51 |
| 2  | 645419.74     | 2529748.26 |
| 3  | 645412.74     | 2529765.45 |
| 4  | 645402.54     | 2529763.46 |
| 5  | 645403.19     | 2529761.48 |
| 6  | 645393.87     | 2529752.73 |
| 7  | 645380.53     | 2529747.41 |
| 8  | 645384.14     | 2529728.32 |

## УСЛОВНЫЕ ОБОЗНАЧЕНИЯ:

- изображение границ образуемого земельного участка
- изображение границ учтенных земельных участков
- 29:22:073006 надпись кадастрового номера кадастрового квартала
- :33 надпись кадастрового номера земельного участка

Масштаб 1 : 500