

СХЕМА РАСПОЛОЖЕНИЯ ЗЕМЕЛЬНОГО УЧАСТКА НА КАДАСТРОВОМ ПЛАНЕ ТЕРРИТОРИИ

в кадастровом квартале 29:22:022528

в Соломбальском территориальном округе

г. Архангельска

по ул. Челюскинцев, 53

(категория земель - земли населенных пунктов)


УТВЕРЖДЕНА

Распоряжением Главы городского округа

"Город Архангельск"

от "___" _____ 2021 г. № _____ р

29:22:022528

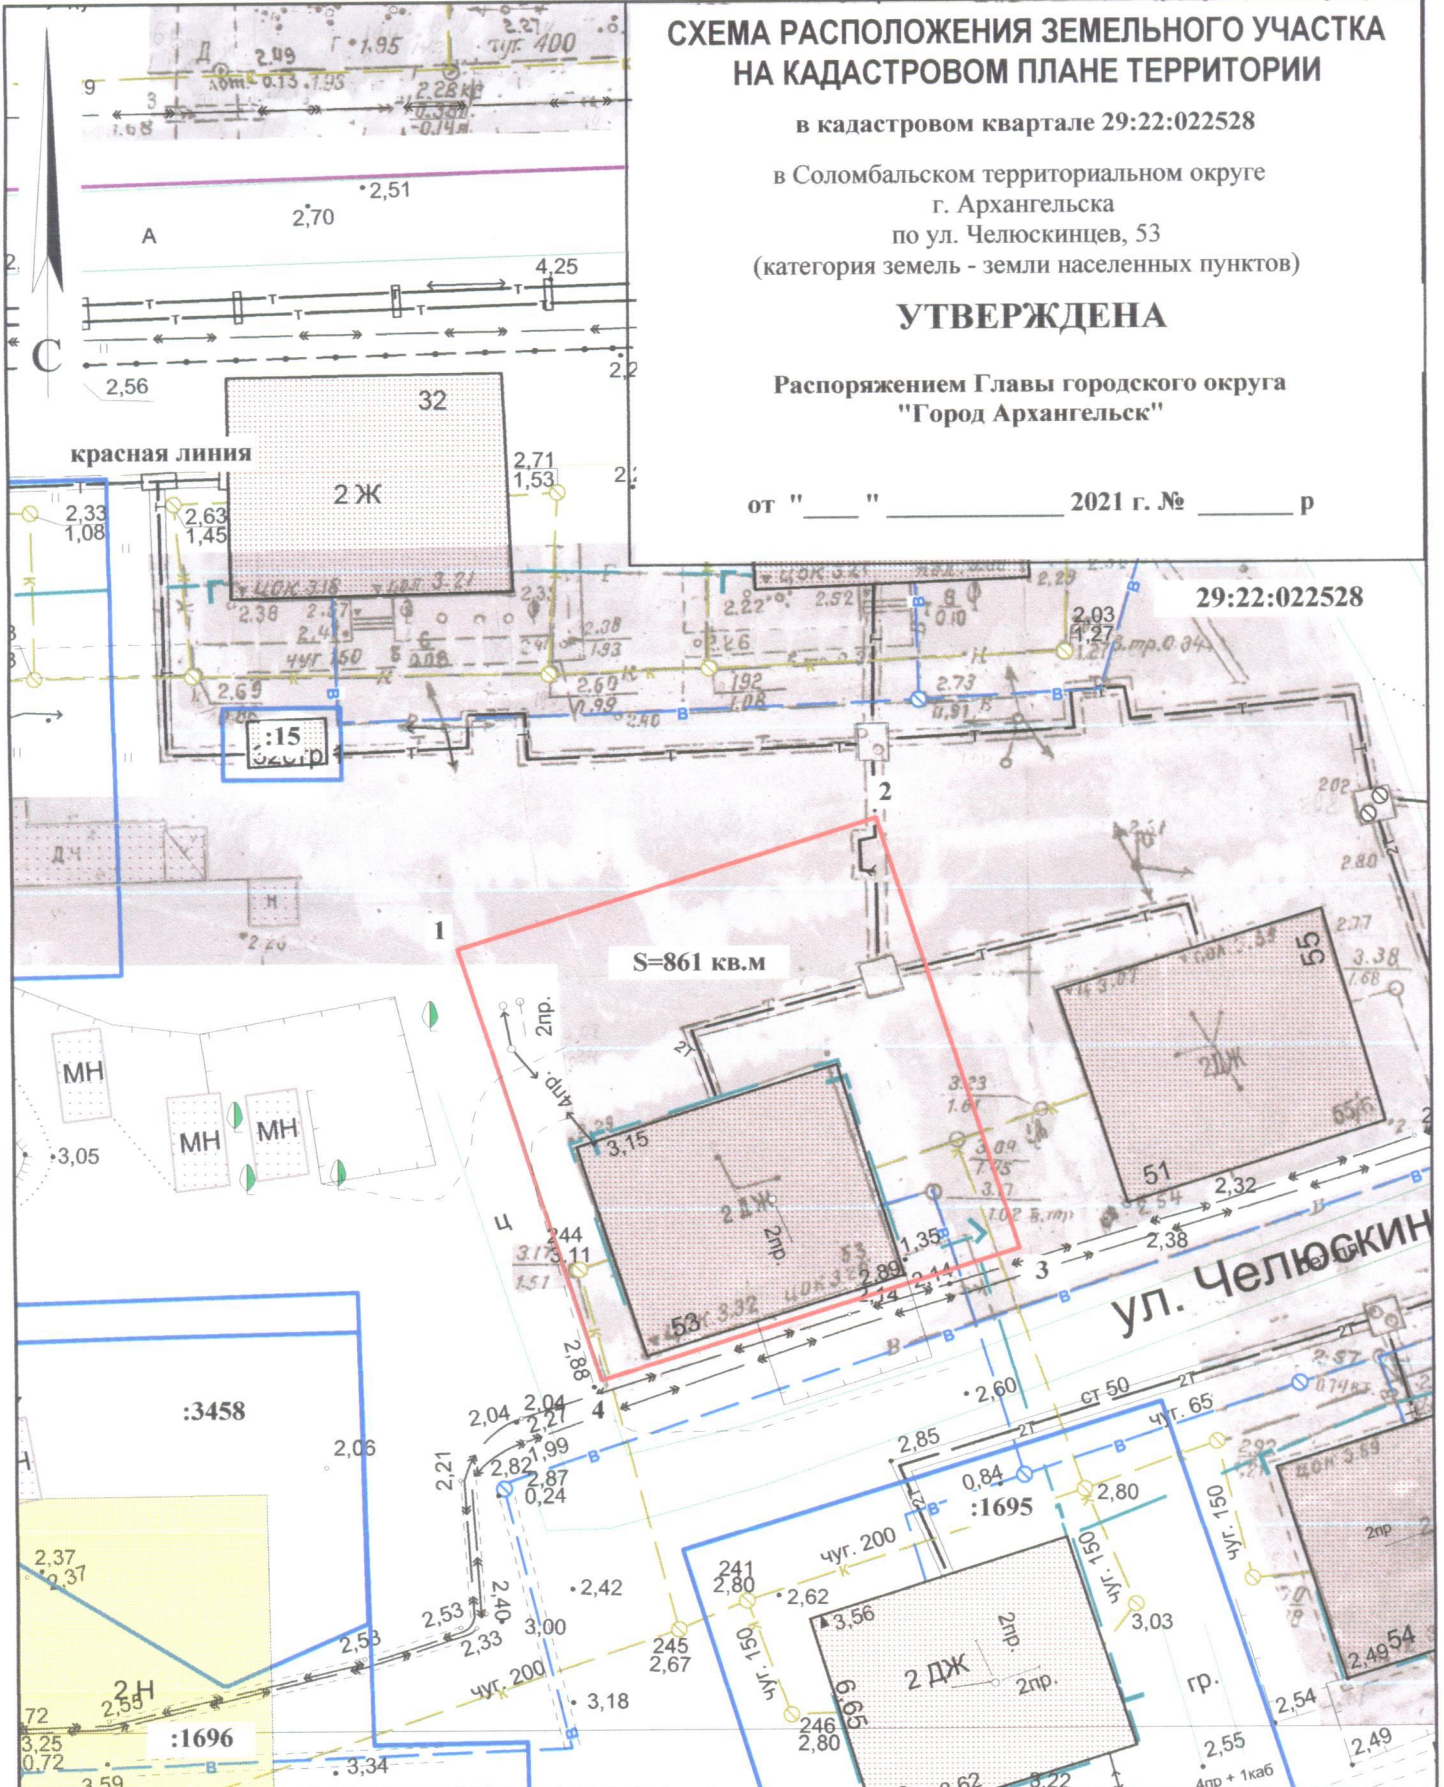

Система координат МСК-29

Условный номер земельного участка

Площадь земельного участка 861 кв.м

Обозначение характерных точек границ	координаты, м	
	X	Y
1	656212.43	2519033.08
2	656222.03	2519060.14
3	656193.90	2519070.37
4	656184.17	2519043.35

УСЛОВНЫЕ ОБОЗНАЧЕНИЯ:

изображение границ образуемого земельного участка

изображение границ учтенных земельных участков

29:22:022528 надпись кадастрового номера кадастрового квартала

:1695 надпись кадастрового номера земельного участка

Масштаб 1 : 500