


# СХЕМА РАСПОЛОЖЕНИЯ ЗЕМЕЛЬНОГО УЧАСТКА НА КАДАСТРОВОМ ПЛАНЕ ТЕРРИТОРИИ

в кадастровом квартале 29:22:060417  
в территориальном округе Майская горка  
г. Архангельска  
по ул. Танкистов  
(категория земель - земли населенных пунктов)

## УТВЕРЖДЕНА

Распоряжением Главы городского  
округа "Город Архангельск"

от " \_\_\_ " \_\_\_\_\_ 20\_\_ г. № \_\_\_\_\_

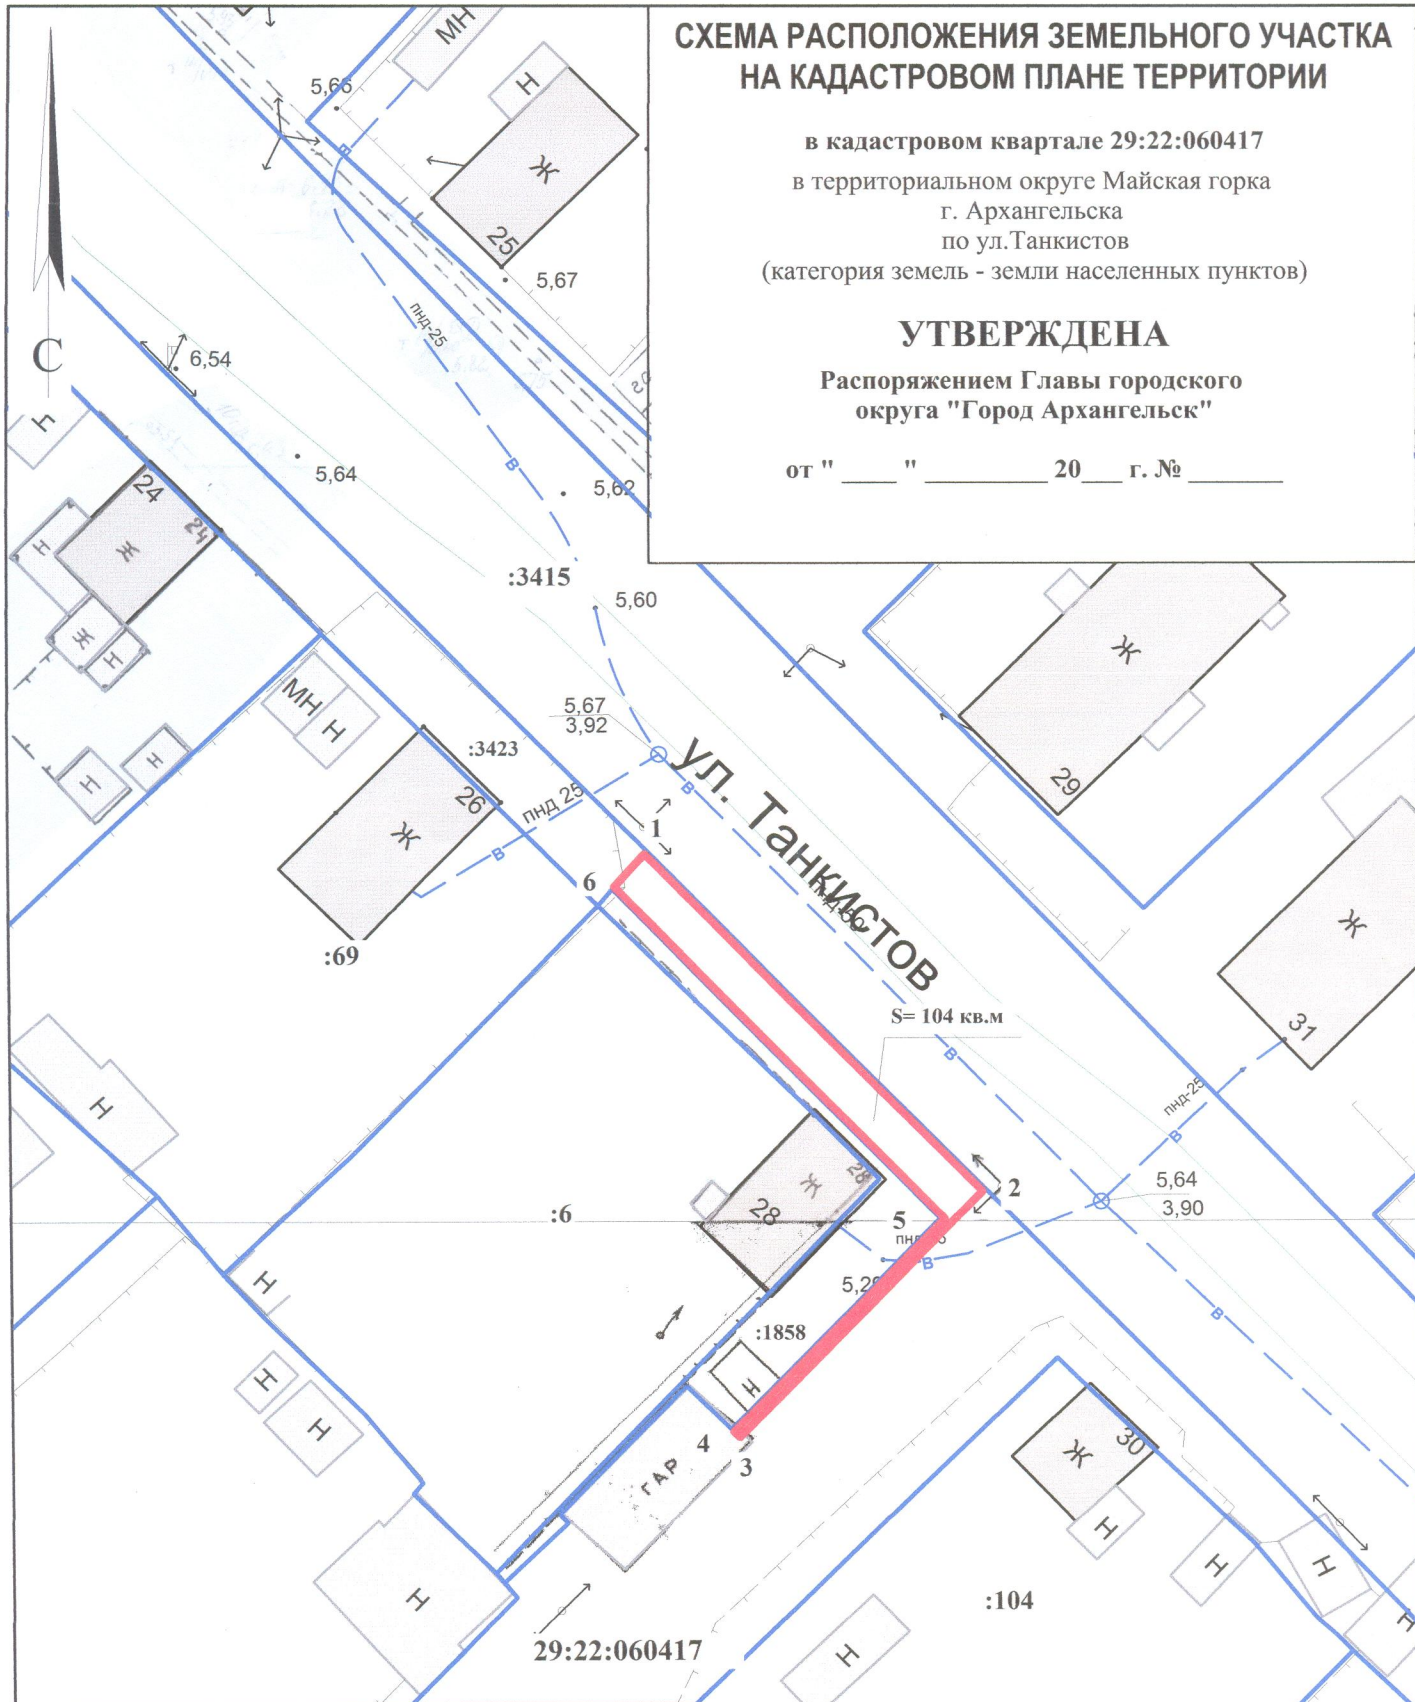

Система координат МСК-29

Условный номер земельного участка

Площадь земельного участка 104 кв.м.

Обозначение  
характерных  
точек границ

координаты, м

X

Y

1

648695.29

2526025.55

2

648673.80

2526048.32

3

648656.92

2526033.03

4

648657.29

2526032.63

5

648671.88

2526045.92

6

648693.03

2526023.66

### УСЛОВНЫЕ ОБОЗНАЧЕНИЯ:

- граница образуемого земельного участка
- граница учтенных земельных участков
- 29:22:060417 номер кадастрового квартала
- :6 кадастровый номер земельного участка

Масштаб 1 : 500