

**СХЕМА РАСПОЛОЖЕНИЯ ЗЕМЕЛЬНОГО УЧАСТКА
НА КАДАСТРОВОМ ПЛАНЕ ТЕРРИТОРИИ**


в кадастровом квартале 29:22:010504

Архангельская область,
в Маймаксанском территориальном округе г. Архангельска
по ул. Полярной звезды
(категория земель - земли населенных пунктов)
Для индивидуального жилищного строительства (2.1)

УТВЕРЖДЕНА
распоряжением Главы
городского округа "Город Архангельск"

от "___" _____ 20__ г. № _____

Система координат МСК-29 зона 2		
Условный номер земельного участка :ЗУ1		
Площадь земельного участка 800 кв.м		
Обозначение характерных точек границ	координаты, м	
	X	Y
н1	670354,59	2522776,83
н2	670344,45	2522801,80
н3	670317,45	2522790,14
н4	670316,64	2522789,80
н5	670327,05	2522765,58
н1	670354,59	2522776,83

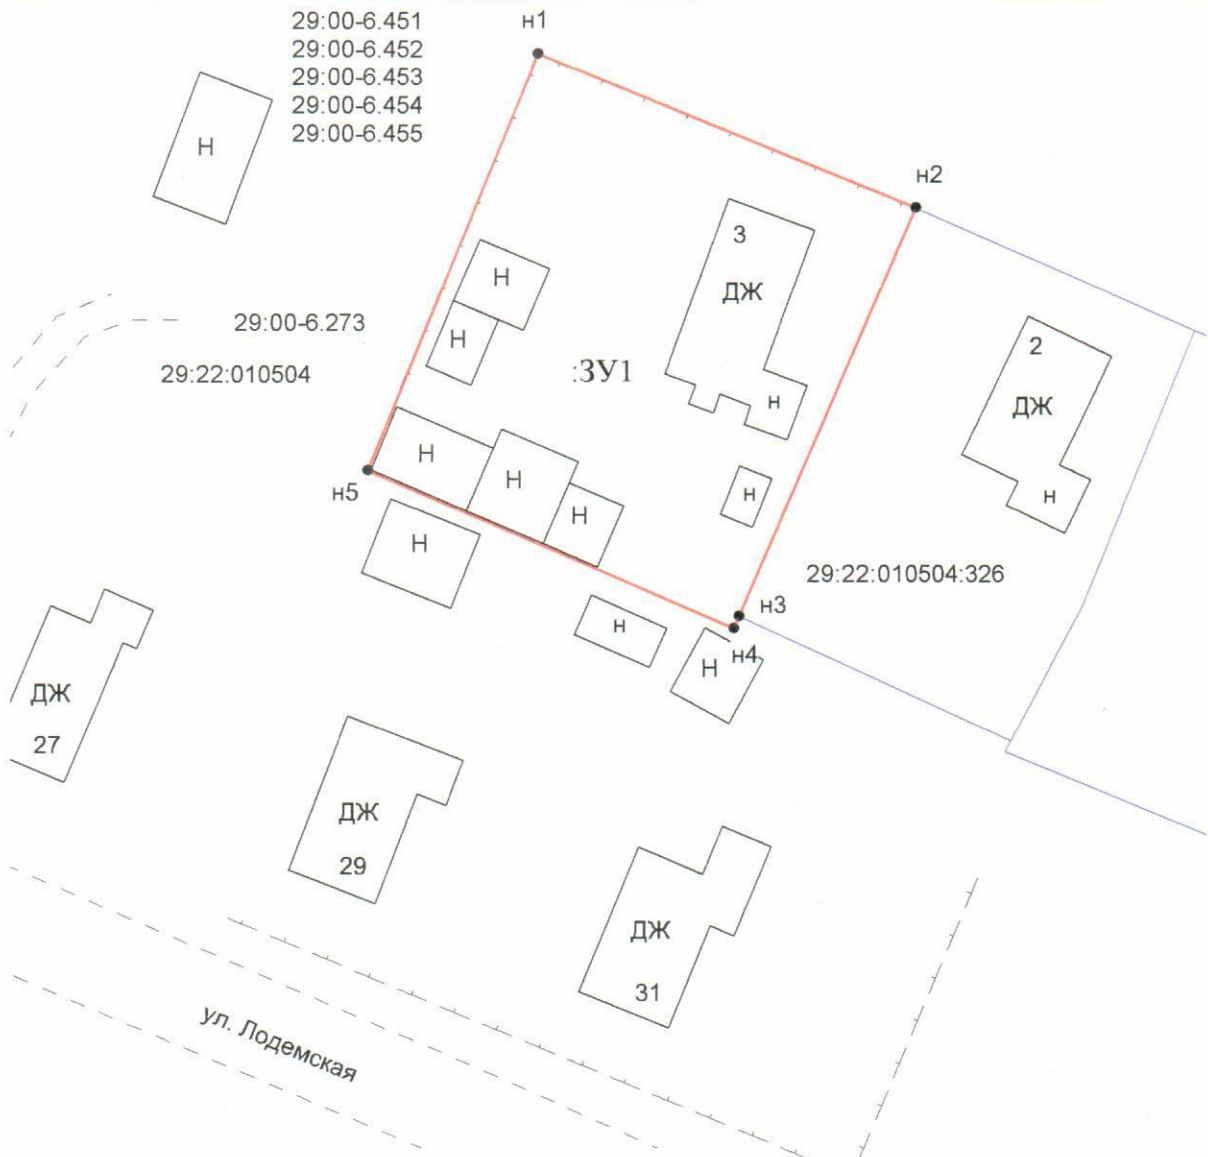

УСЛОВНЫЕ ОБОЗНАЧЕНИЯ:

- граница образуемого земельного участка
- граница кадастрового квартала
- граница земельного участка, включенная в ГКН
- 29:22:000000 надпись кадастрового квартала
- :01 надпись кадастрового номера земельного участка
- :ЗУ1 надпись образуемого земельного участка

Масштаб 1:500



Кадастровый инженер

Шохин А.А.