


СХЕМА РАСПОЛОЖЕНИЯ ЗЕМЕЛЬНОГО УЧАСТКА
 на кадастровом плане территории
 кадастрового квартала 29:22:072801
 в г.Архангельске городской округ "Город Архангельск"
 проспект Ленинградский, дом 395
 (категория земель - земли населенных пунктов)

УТВЕРЖДЕНА

Распоряжением администрации городского округа
 "Город Архангельск"

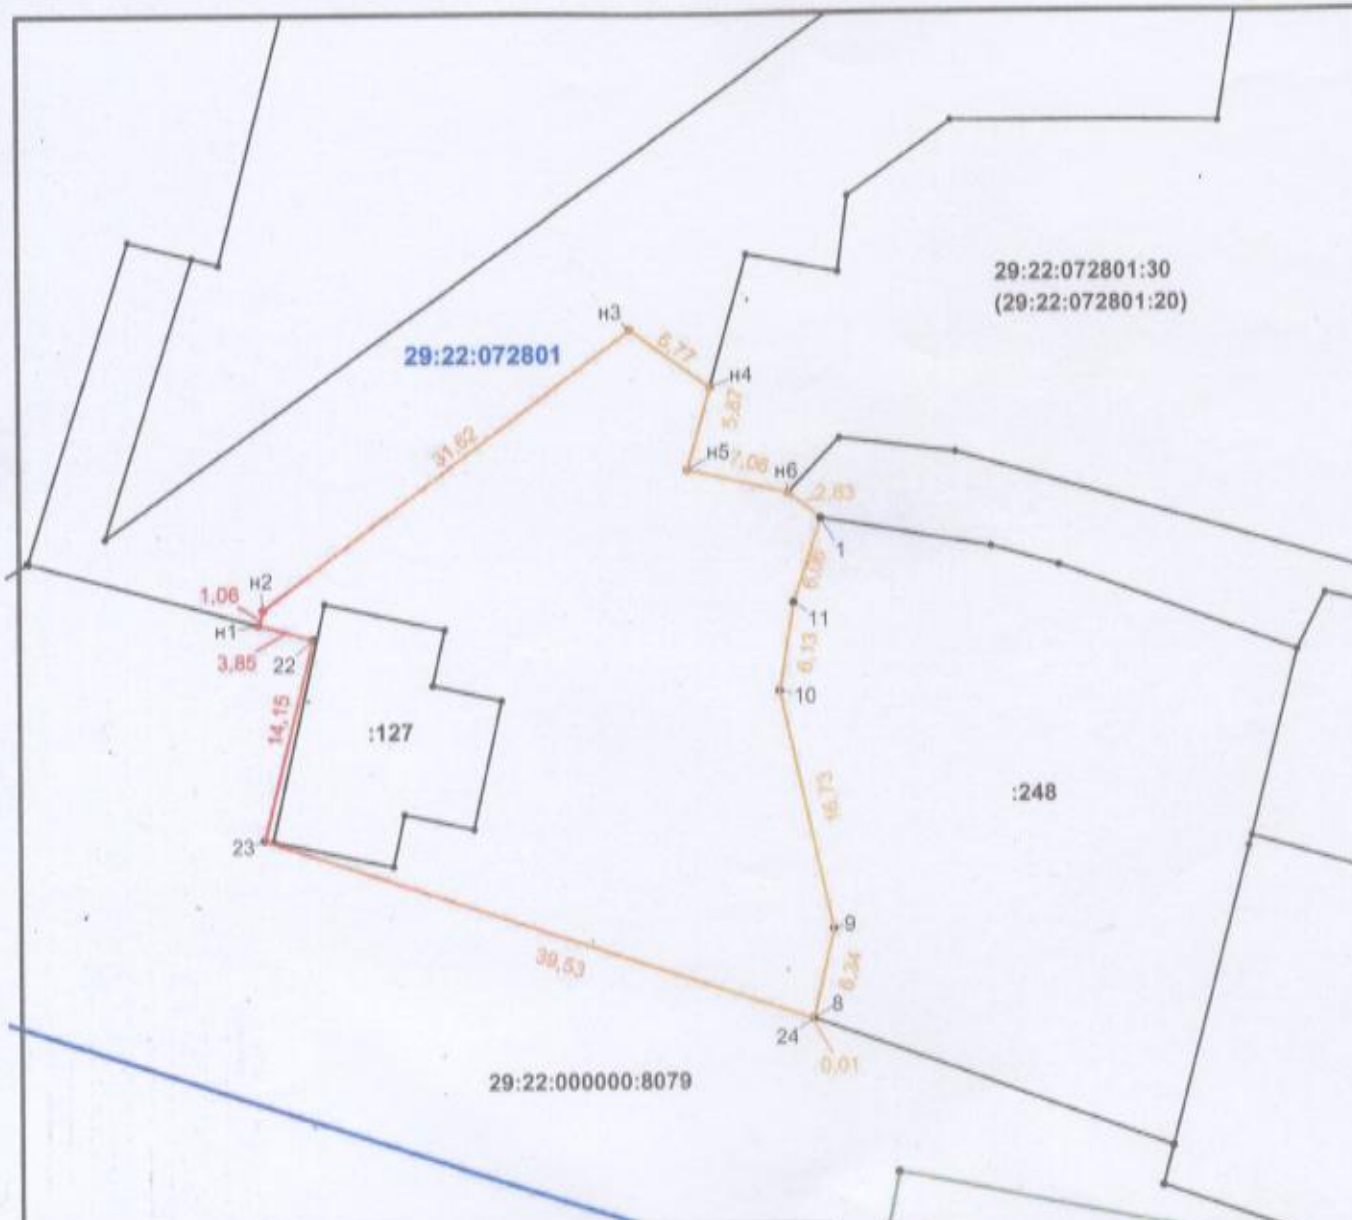


Площадь земельного участка 1173 кв.м.

Система координат МСК-29, зона 2

Обозначение характерных точек границ	координаты, м	
	X	Y
n1	645977,87	2529852,34
n2	645978,89	2529852,63
n3	645997,92	2529877,88
n4	645993,98	2529883,39
n5	645988,33	2529881,81
n6	645986,73	2529888,69
1	645984,98	2529890,92
11	645979,23	2529889,01
10	645973,18	2529888,01
9	645956,84	2529891,60
8	645950,67	2529890,16
24	645950,67	2529890,15
23	645963,13	2529852,64
22	645976,86	2529856,06
n1	645977,87	2529852,34

На земельном участке расположены зоны
 с особыми условиями использования территории
 29:00-6.248

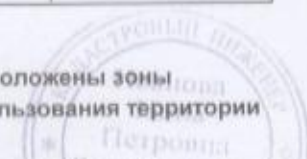

УСЛОВНЫЕ ОБОЗНАЧЕНИЯ:
 — граница образуемого земельного участка
 — граница земельных участков, сведения о которых
 содержатся в ГКН

ООО "Архземпредприятие"		
Кадастровый инженер	Иванова Н.П.	<i>Иванова</i>
Масштаб 1:500	Дата:	