


СХЕМА РАСПОЛОЖЕНИЯ ЗЕМЕЛЬНОГО УЧАСТКА НА КАДАСТРОВОМ ПЛАНЕ ТЕРРИТОРИИ

в кадастровом квартале 29:22:022518
в Солombsальском территориальном округе
г. Архангельска
по ул. Советской, 53
(категория земель - земли населенных пунктов)

УТВЕРЖДЕНА

Распоряжением Администрации муниципального
образования "Город Архангельск"

от " " 202 г. №

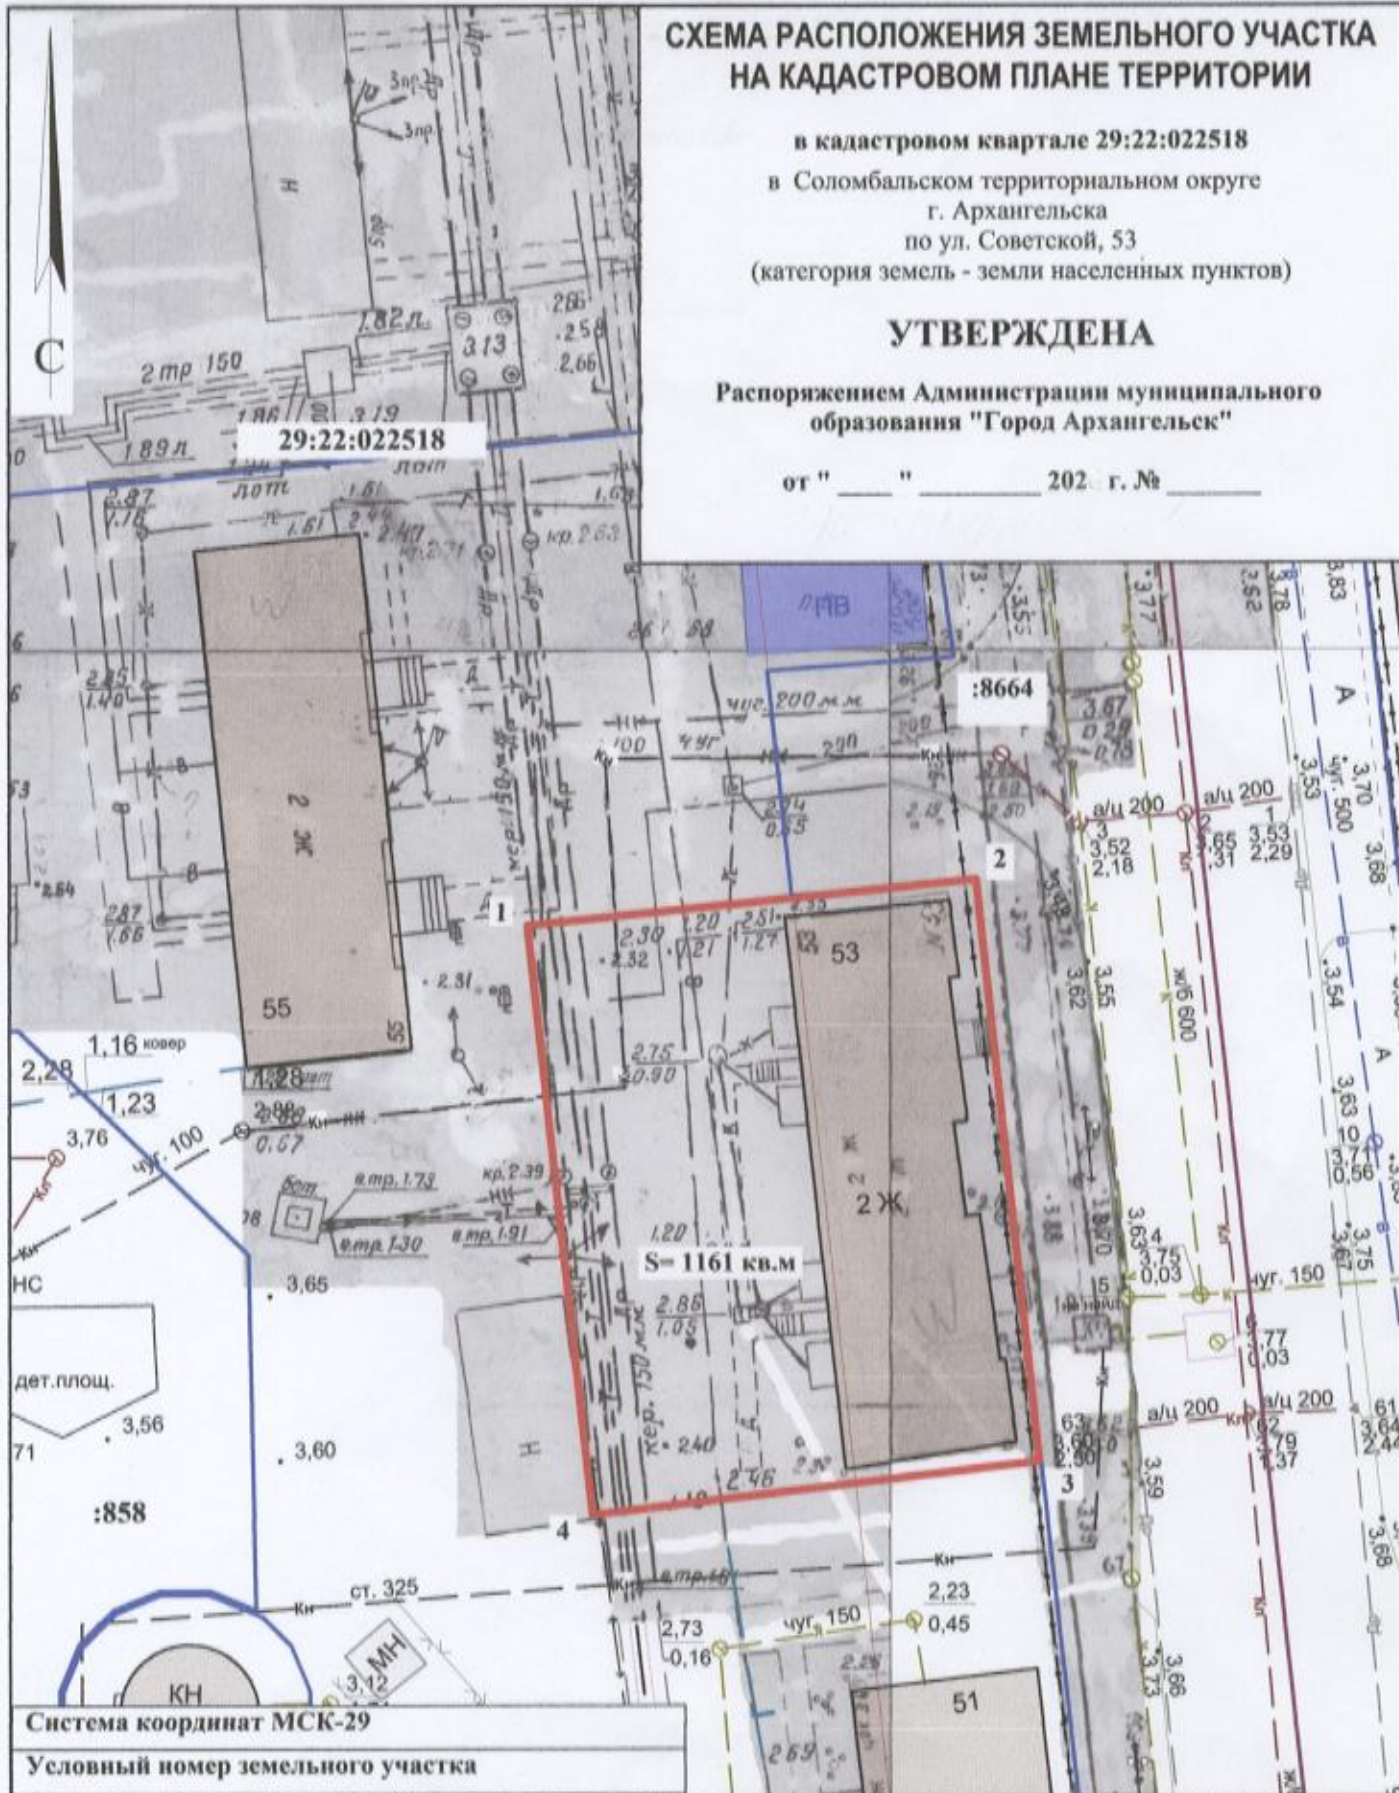

Система координат МСК-29

Условный номер земельного участка

Площадь земельного участка 1161 кв.м.

Обозначение характерных точек границ	координаты, м	
	X	Y
1	656385.27	2518839.54
2	656389.42	2518869.09
3	656351.12	2518874.72
4	656346.51	2518845.28

УСЛОВНЫЕ ОБОЗНАЧЕНИЯ:

- граница образуемого земельного участка
- граница учтенных земельных участков
- 29:22:022518** номер кадастрового квартала
- :3** кадастровый номер земельного участка

Масштаб 1 : 500