

ул. Энтузиастов


**СХЕМА РАСПОЛОЖЕНИЯ ЗЕМЕЛЬНОГО УЧАСТКА
НА КАДАСТРОВом ПЛАНЕ ТЕРРИТОРИИ**

в кадастровом квартале 29:22:060411
в территориальном округе Майская горка
г. Архангельска
по ул. Энтузиастов
(категория земель - земли населенных пунктов)

УТВЕРЖДЕНА

Распоряжением Администрации
муниципального образования "Город Архангельск"

от " ___ " _____ 2019 г. № _____

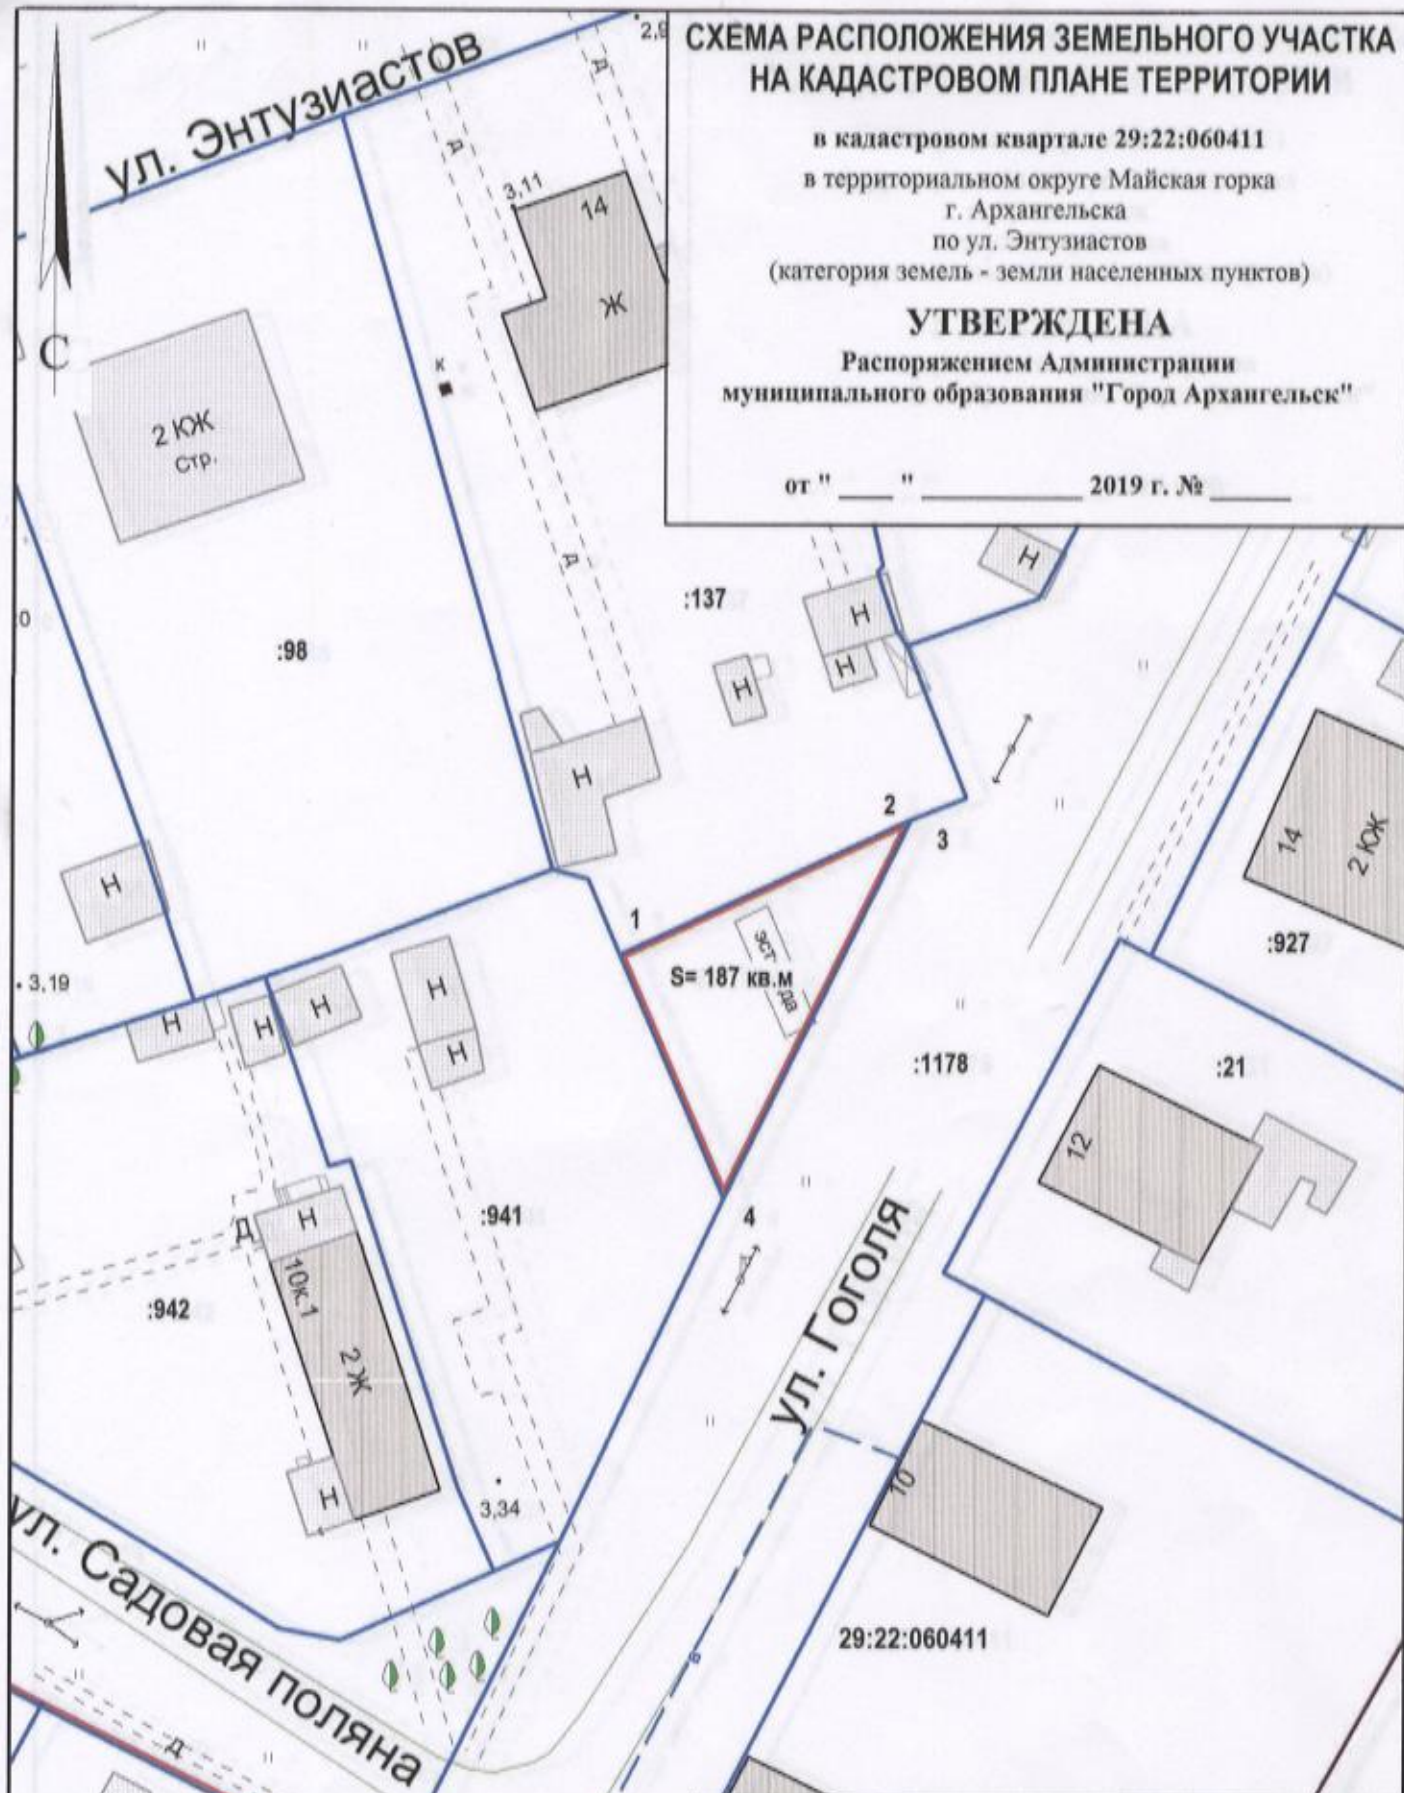

S = 187 кв.м

29:22:060411

Система координат МСК-29

Условный номер земельного участка

Площадь земельного участка 187 кв.м

Обозначение
характерных
точек границы

координаты, м

	X	Y
1	650113.02	2524313.65
2	650122.53	2524332.12
3	650122.73	2524332.58
4	650097.21	2524321.20

УСЛОВНЫЕ ОБОЗНАЧЕНИЯ:

- изображение границ образуемого земельного участка
- изображение границ учтенных земельных участков
- 29:22:060411 надпись кадастрового номера кадастрового квартала
- :137 надпись кадастрового номера земельного участка

Масштаб 1 : 500