


Схема расположения земельного участка на кадастровом плане территории

Условный номер земельного участка **29:22:050516:3У1**

Площадь земельного участка **3849 кв.м.**

| Обозначение характерных точек границ | X | | Y | |
|--------------------------------------|------------|--------------|---|---|
| | 1 | 2 | 3 | 4 |
| 1 | 649 962,85 | 2 521 378,05 | | |
| 2 | 649 970,39 | 2 521 359,31 | | |
| 3 | 649 987,72 | 2 521 309,73 | | |
| 4 | 649 998,41 | 2 521 289,34 | | |
| 5 | 650 034,25 | 2 521 302,04 | | |
| 6 | 650 002,91 | 2 521 389,93 | | |

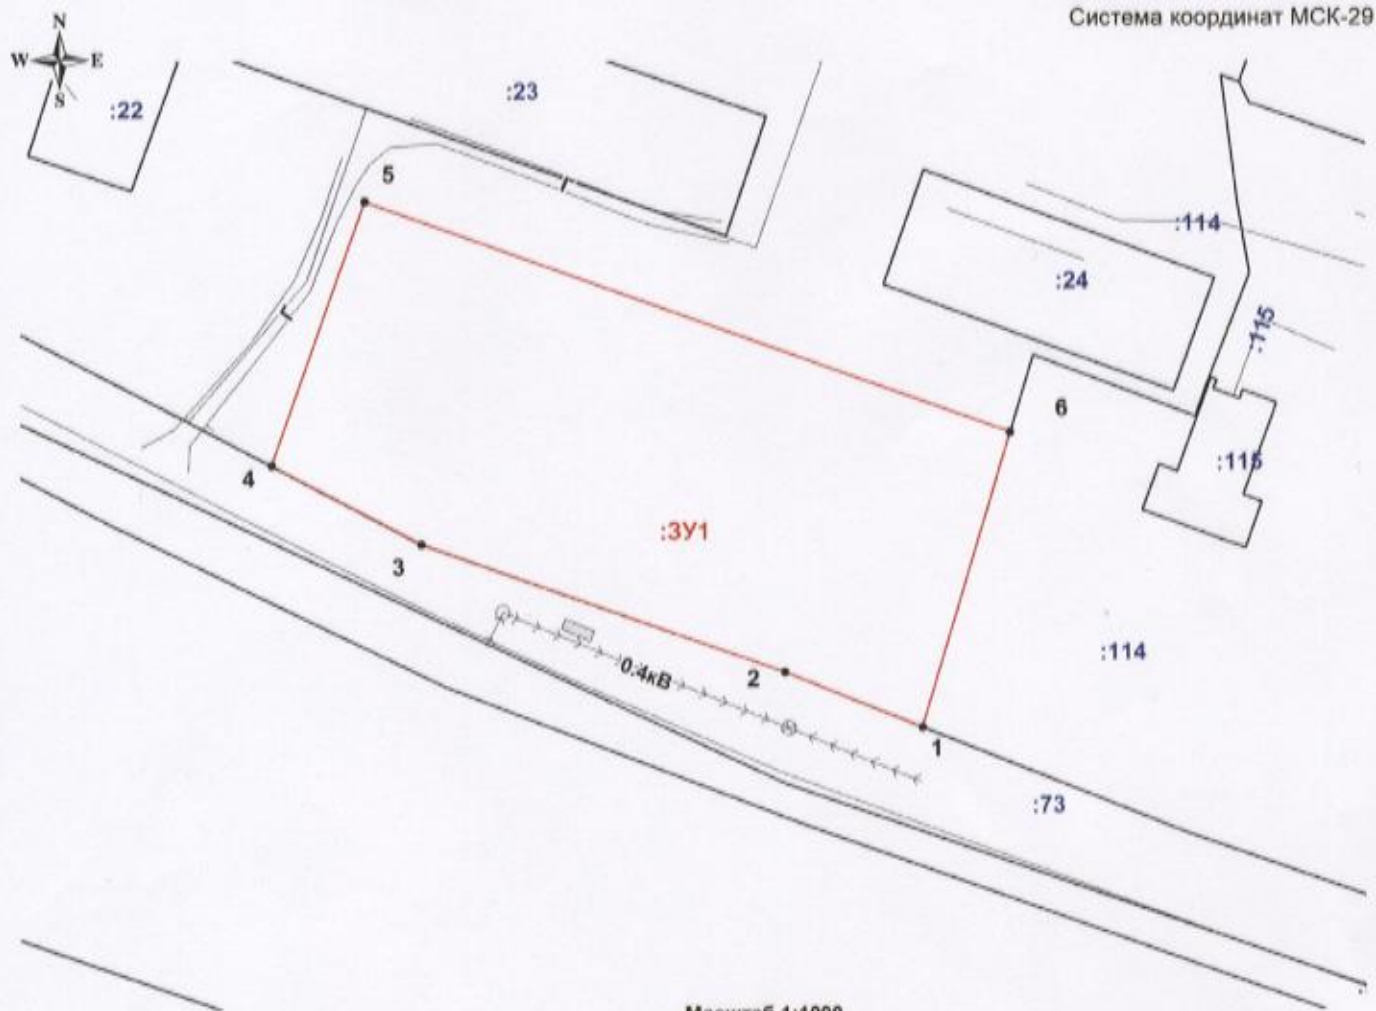

Масштаб 1:1000

Условные обозначения:

- - вновь образованная часть границы, сведения о которой достаточны для определения её местоположения;
- - существующая часть границы, имеющиеся в ЕГРН сведения о которой достаточны для определения её местоположения;
- - - - существующая часть границы, имеющиеся в ЕГРН сведения о которой не достаточны для определения её местоположения;
- :3У1** - надпись обозначения образуемого земельного участка;
- :23** - надпись обозначения кадастрового номера земельного участка;
- 1..** - надпись обозначения номеров вновь образуемых характерных точек;
- 29:22:050516** - надпись обозначения номера кадастрового квартала.

Схему подготовил
Кадастровый инженер **А.А. Демин**