


СХЕМА РАСПОЛОЖЕНИЯ ЗЕМЕЛЬНОГО УЧАСТКА НА КАДАСТРОВОМ ПЛАНЕ ТЕРРИТОРИИ

в кадастровом квартале 29:22:022001
в Соломбальском территориальном округе
г. Архангельска
по Маймаксанскому шоссе
(категория земель - земли населенных пунктов)

УТВЕРЖДЕНА
Распоряжением Главы
городского округа "Город Архангельск"

от " ____ " _____ 2022 г. № ____

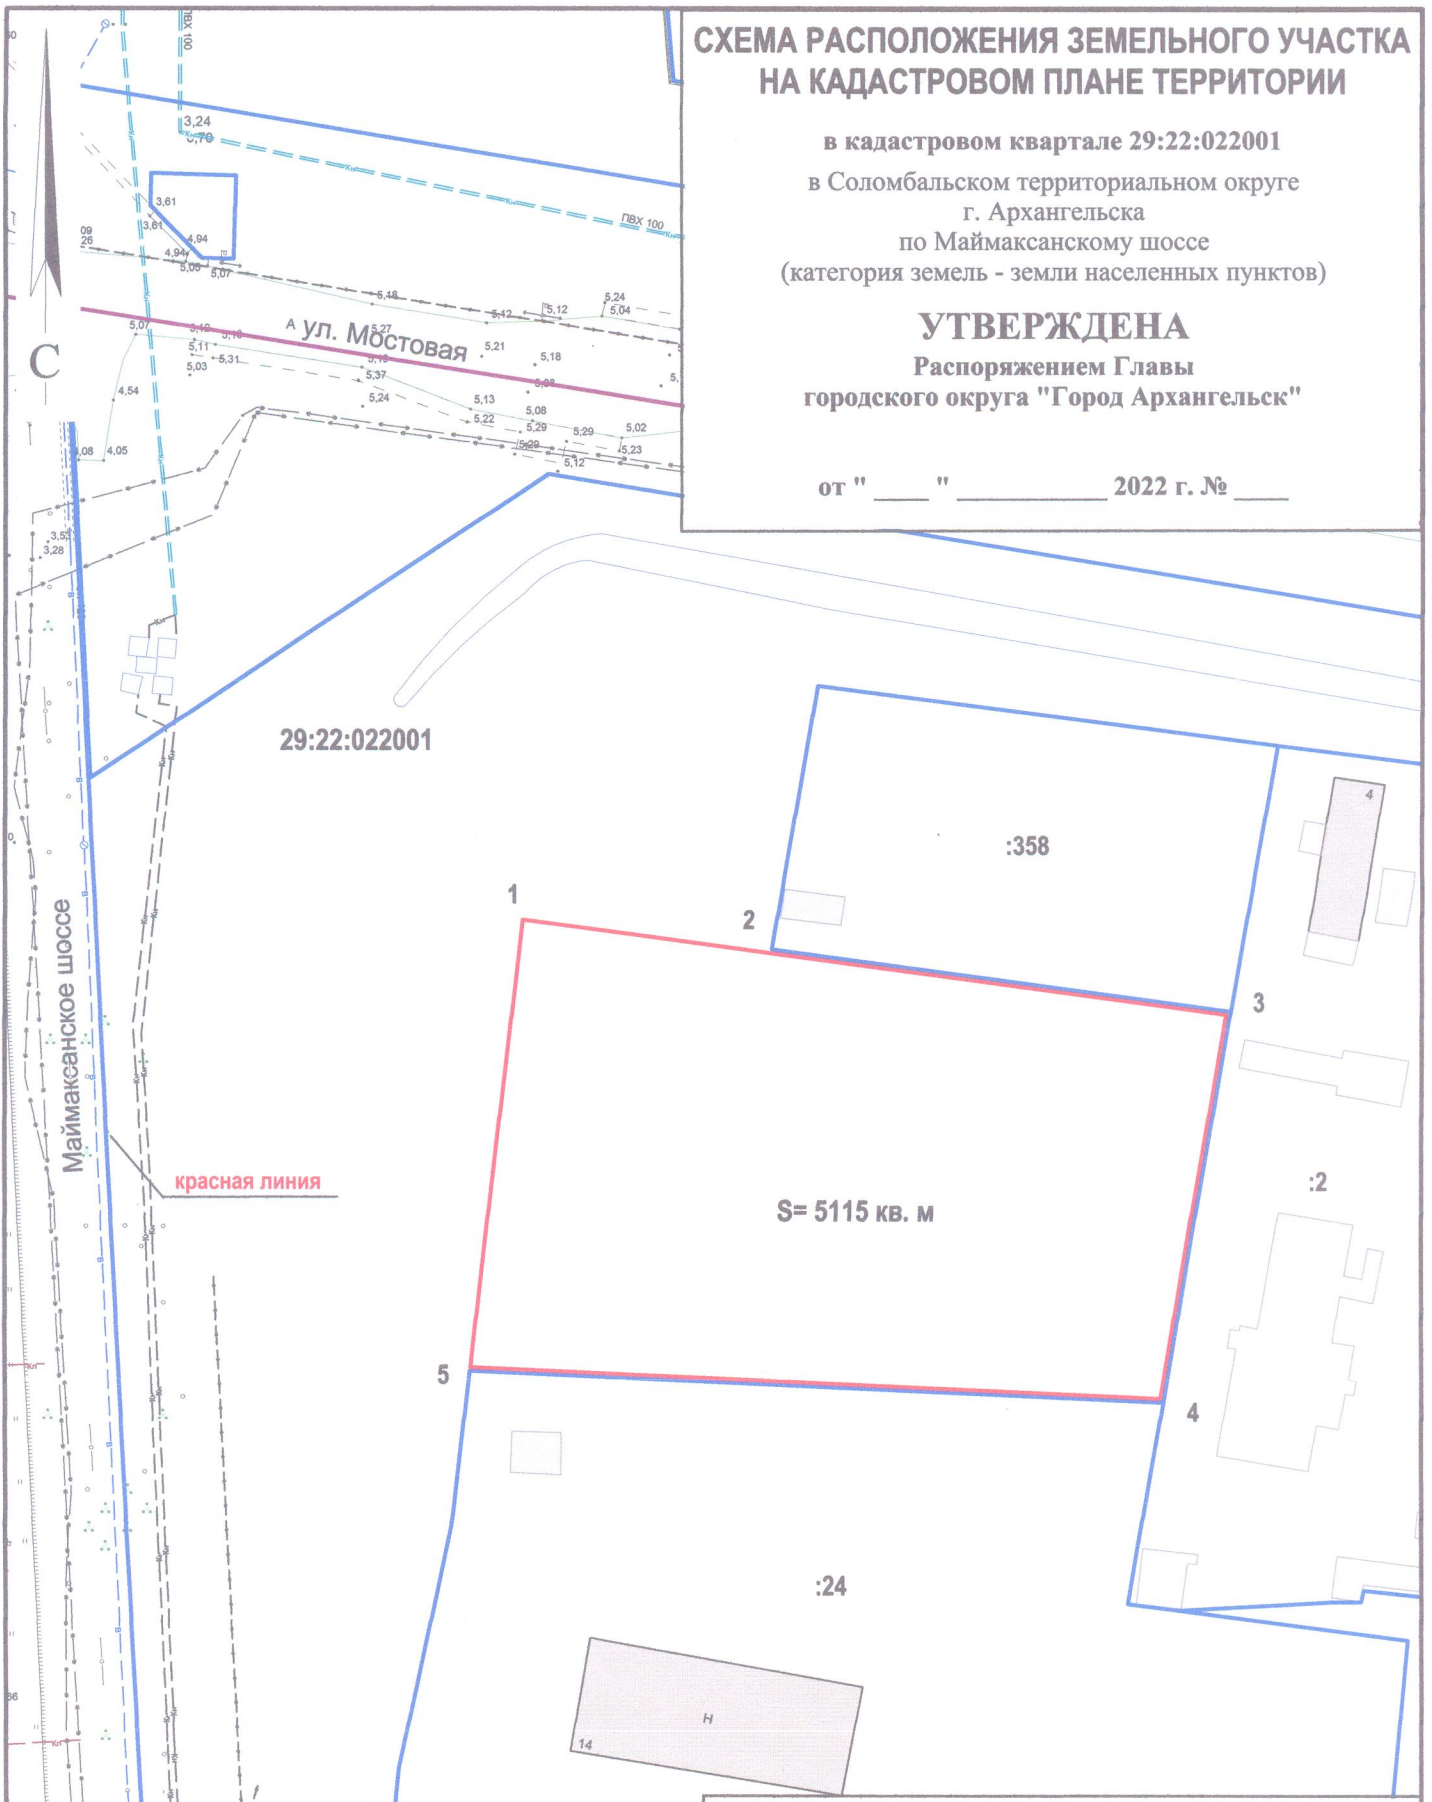

Система координат МСК-29

Условный номер земельного участка

Площадь земельного участка 5115 кв. м

Обозначение характерных точек границ	координаты, м	
	X	Y
1	657866.18	2519506.56
2	657863.00	2519538.97
3	657857.09	2519599.28
4	657805.78	2519592.60
5	657806.46	2519502.02

УСЛОВНЫЕ ОБОЗНАЧЕНИЯ:

- изображение границ образуемого земельного участка
- изображение границ учтенных земельных участков
- 29:22:022001 надпись кадастрового номера кадастрового квартала
- :24 надпись кадастрового номера земельного участка

Масштаб 1 : 1000