


СХЕМА РАСПОЛОЖЕНИЯ ЗЕМЕЛЬНОГО УЧАСТКА НА КАДАСТРОВОМ ПЛАНЕ ТЕРРИТОРИИ

в кадастровом квартале 29:22:012101
в Маймаксанском территориальном округе
г. Архангельска
по ул. Сибирской, 1-й проезд
(категория земель - земли населенных пунктов)

УТВЕРЖДЕНА
Распоряжением Главы
муниципального образования "Город Архангельск"

от " ____ " ____ 2020 г. № ____

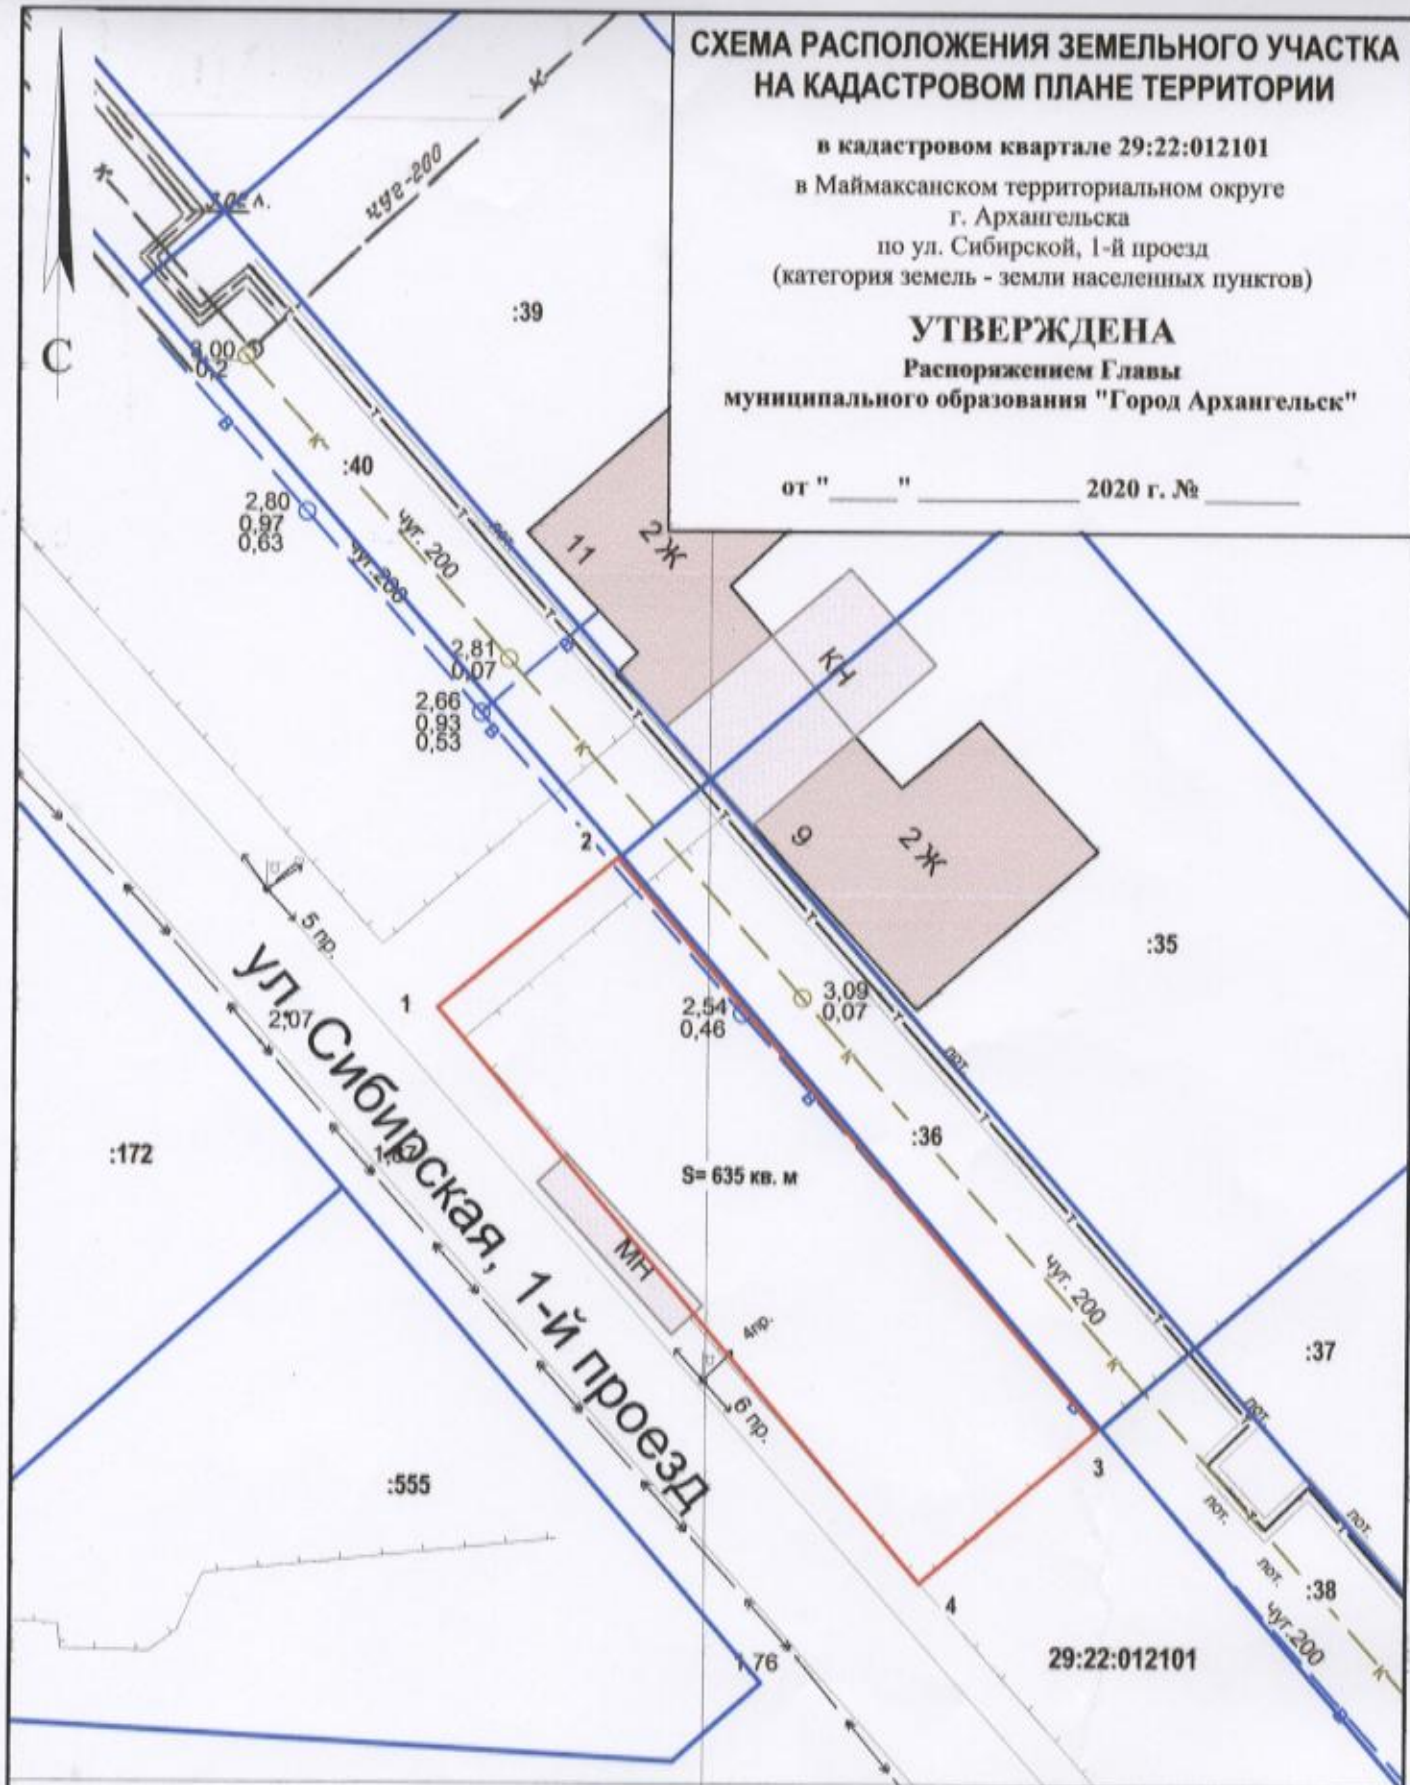

S = 635 кв. м

29:22:012101

Система координат МСК-29

Условный номер земельного участка

Площадь земельного участка 635 кв.м

Обозначение характерных точек границ	координаты, м	
	X	Y
1	665695.14	2518491.06
2	665704.59	2518501.48
3	665671.43	2518531.92
4	665661.82	2518521.61

УСЛОВНЫЕ ОБОЗНАЧЕНИЯ:

- граница образуемого земельного участка
- граница учтенного земельного участка
- 29:22:012101** номер кадастрового квартала
- :36** кадастровый номер земельного участка

Масштаб 1 : 500