


СХЕМА РАСПОЛОЖЕНИЯ ЗЕМЕЛЬНОГО УЧАСТКА НА КАДАСТРОВОМ ПЛАНЕ ТЕРРИТОРИИ

в кадастровом квартале 29:22:073006
в территориальном округе Варавино-Фактория
г. Архангельска
по ул. Старожаровихинской,
(категория земель - земли населенных пунктов)

УТВЕРЖДЕНА
Распоряжением Главы
городского округа "Город Архангельск"

от "___" _____ 202_ г. № _____

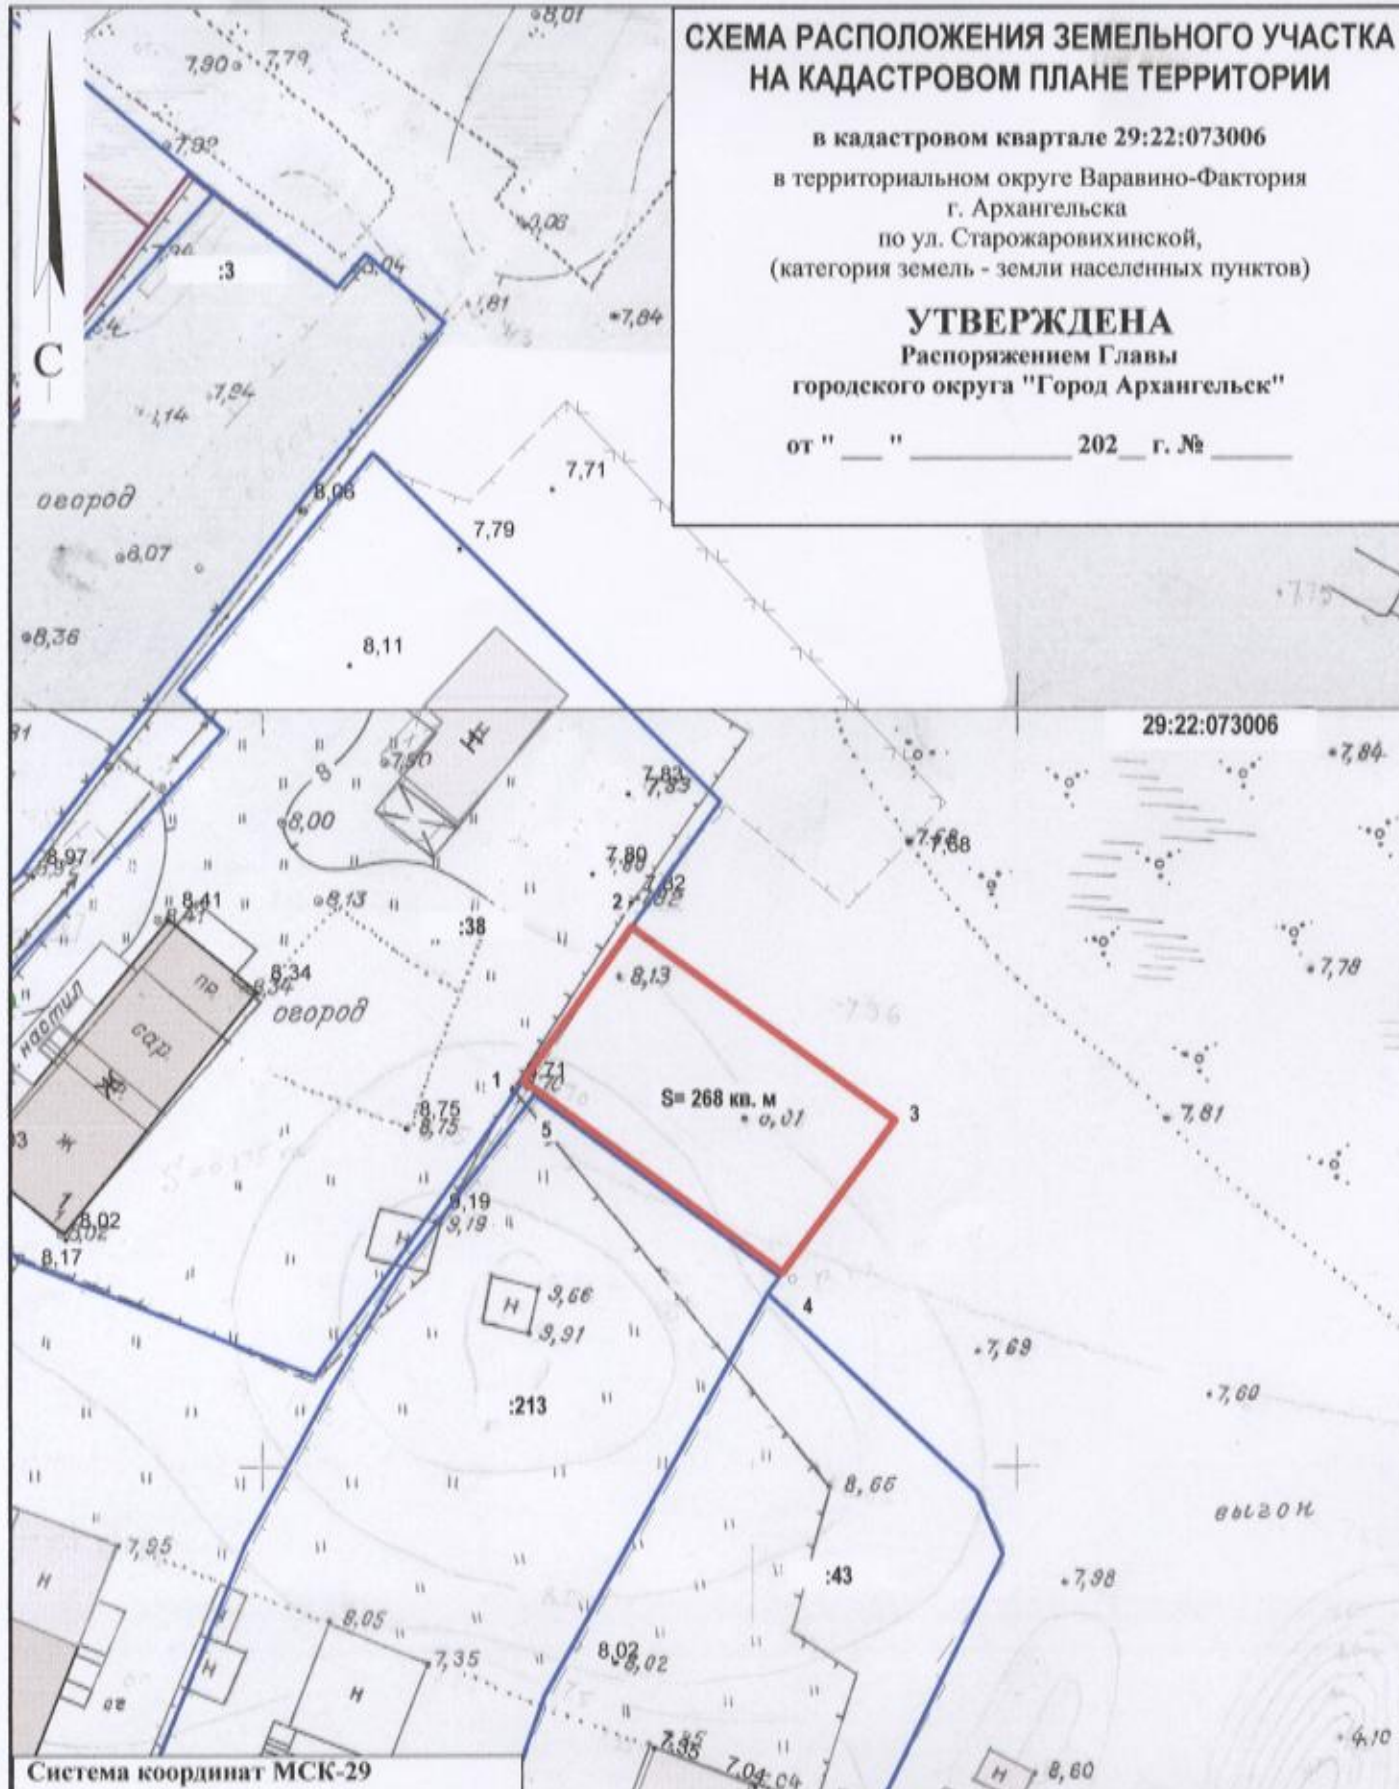

Система координат МСК-29

Условный номер земельного участка

Площадь земельного участка 268 кв.м

Обозначение характерных точек границ	координаты, м	
	X	Y
1	645291.78	2529914.77
2	645302.21	2529921.56
3	645290.13	2529939.49
4	645279.78	2529932.42
5	645291.18	2529915.72

УСЛОВНЫЕ ОБОЗНАЧЕНИЯ:

- изображение границ образуемого земельного участка
- изображение границ учтенных земельных участков
- 29:22:073006 надпись кадастрового номера кадастрового квартала
- :213 надпись кадастрового номера земельного участка

Масштаб 1 : 500