


СХЕМА РАСПОЛОЖЕНИЯ ЗЕМЕЛЬНОГО УЧАСТКА НА КАДАСТРОВОМ ПЛАНЕ ТЕРРИТОРИИ

в кадастровом квартале 29:22:060417
в территориальном округе Майская горка
г. Архангельска
по ул. Танкистов
(категория земель - земли населенных пунктов)

УТВЕРЖДЕНА
Распоряжением Главы
муниципального образования "Город Архангельск"

от " ____ " _____ 2020 г. № ____

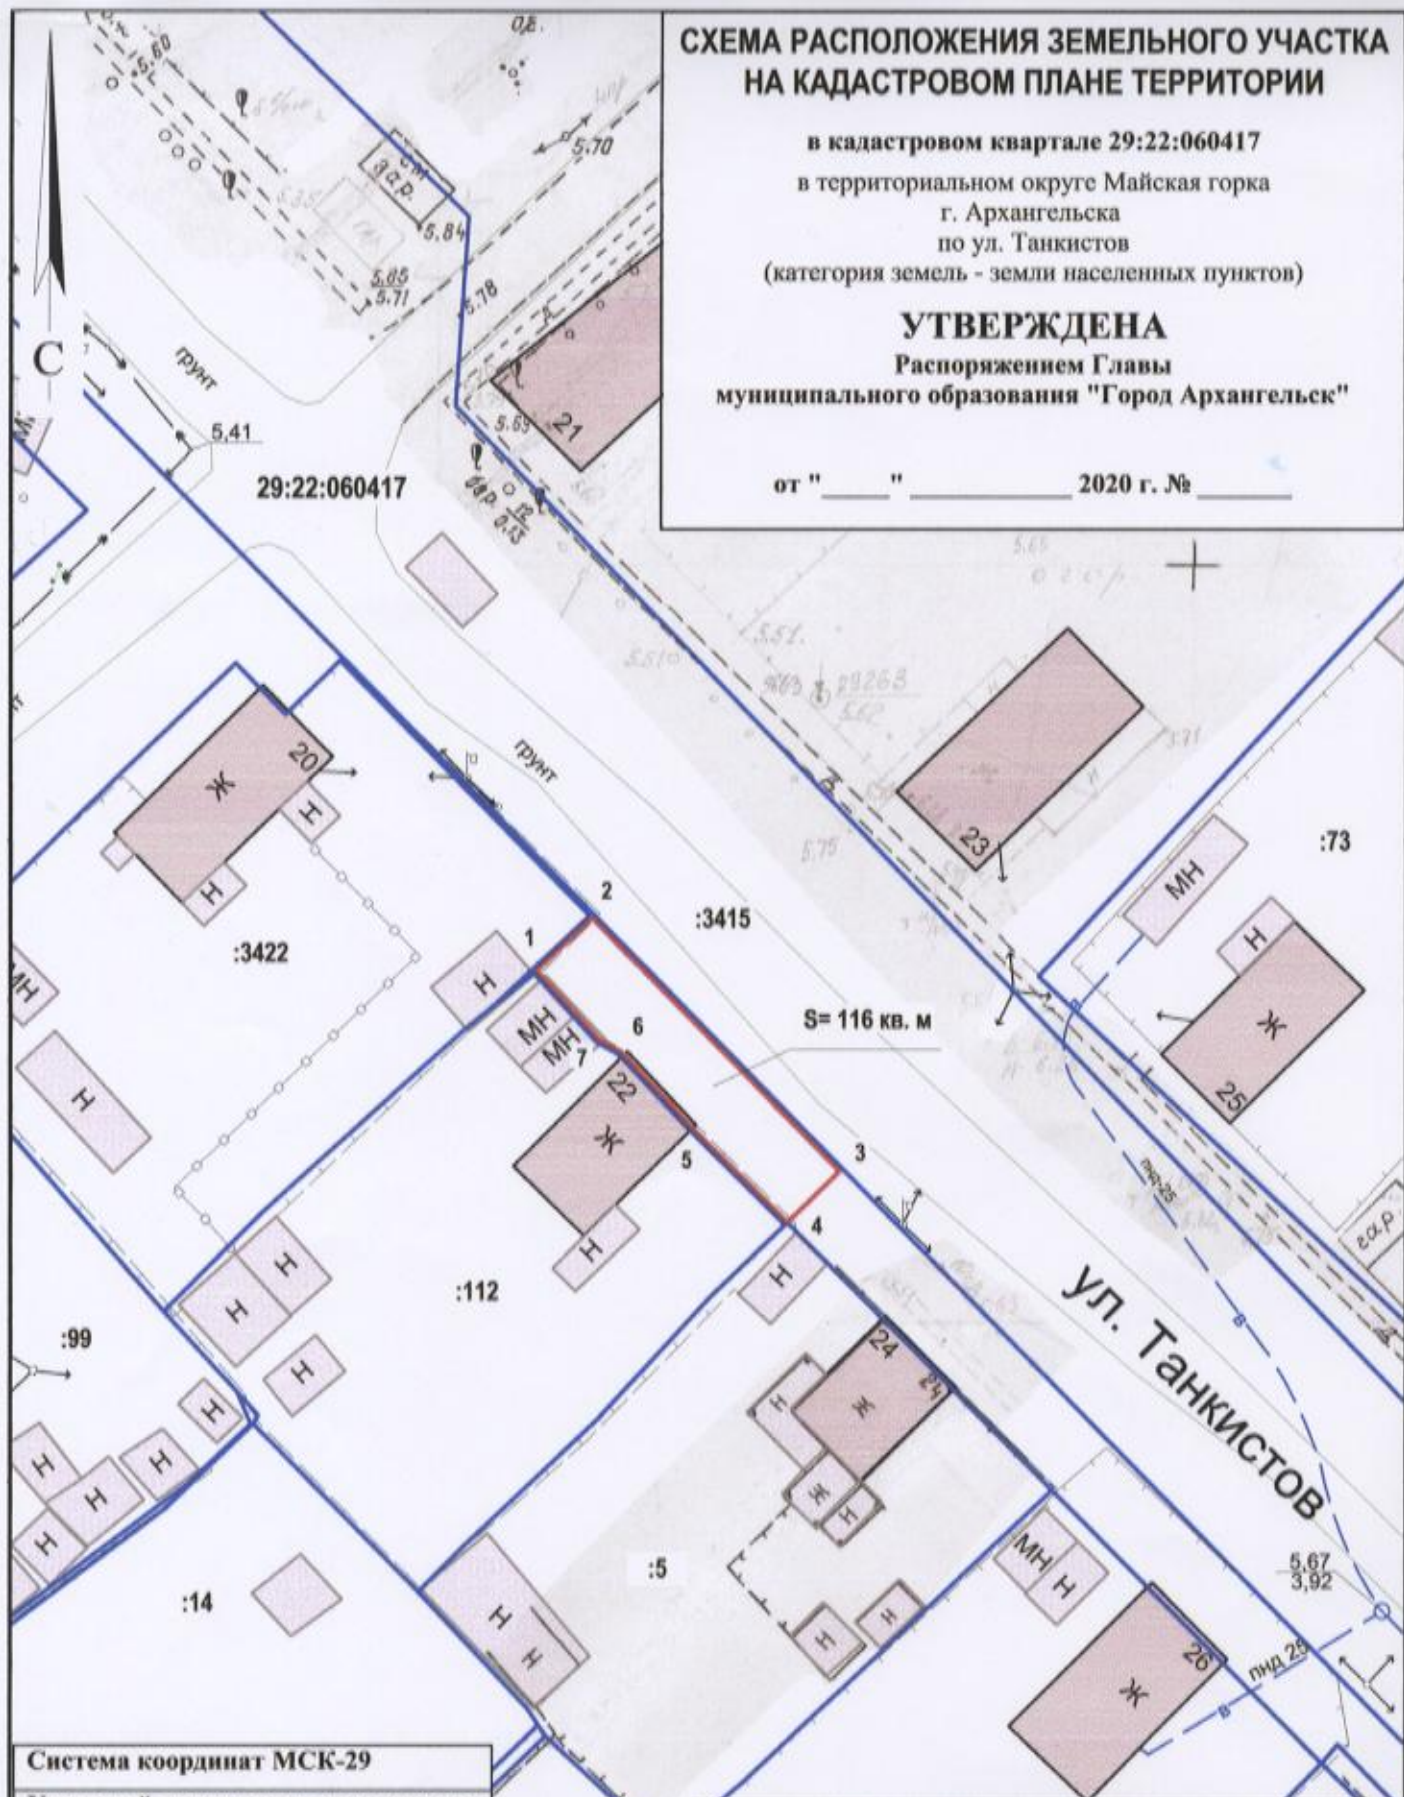

Система координат МСК-29

Условный номер земельного участка

Площадь земельного участка 116 кв.м

Обозначение характерных точек границы	координаты, м	
	X	Y
1	648742.06	2525968.62
2	648745.65	2525972.17
3	648729.59	2525989.19
4	648726.10	2525985.90
5	648732.29	2525979.14
6	648736.95	2525974.41
7	648737.68	2525972.94

УСЛОВНЫЕ ОБОЗНАЧЕНИЯ:

- изображение границ образуемого земельного участка
- изображение границ учтенных земельных участков
- 29:22:060417** номер кадастрового квартала
- :112** кадастровый номер земельного участка

Масштаб 1 : 500