


СХЕМА РАСПОЛОЖЕНИЯ ЗЕМЕЛЬНОГО УЧАСТКА НА КАДАСТРОВОМ ПЛАНЕ ТЕРРИТОРИИ


в кадастровом квартале 29:22:030603
в Северном территориальном округе
г.Архангельска
по ул. Богового В.Г.
(категория земель - земли населенных пунктов)

УТВЕРЖДЕНА
Распоряжением Главы
городского округа "Город Архангельск"

от " ___ " _____ 2022 г. № _____

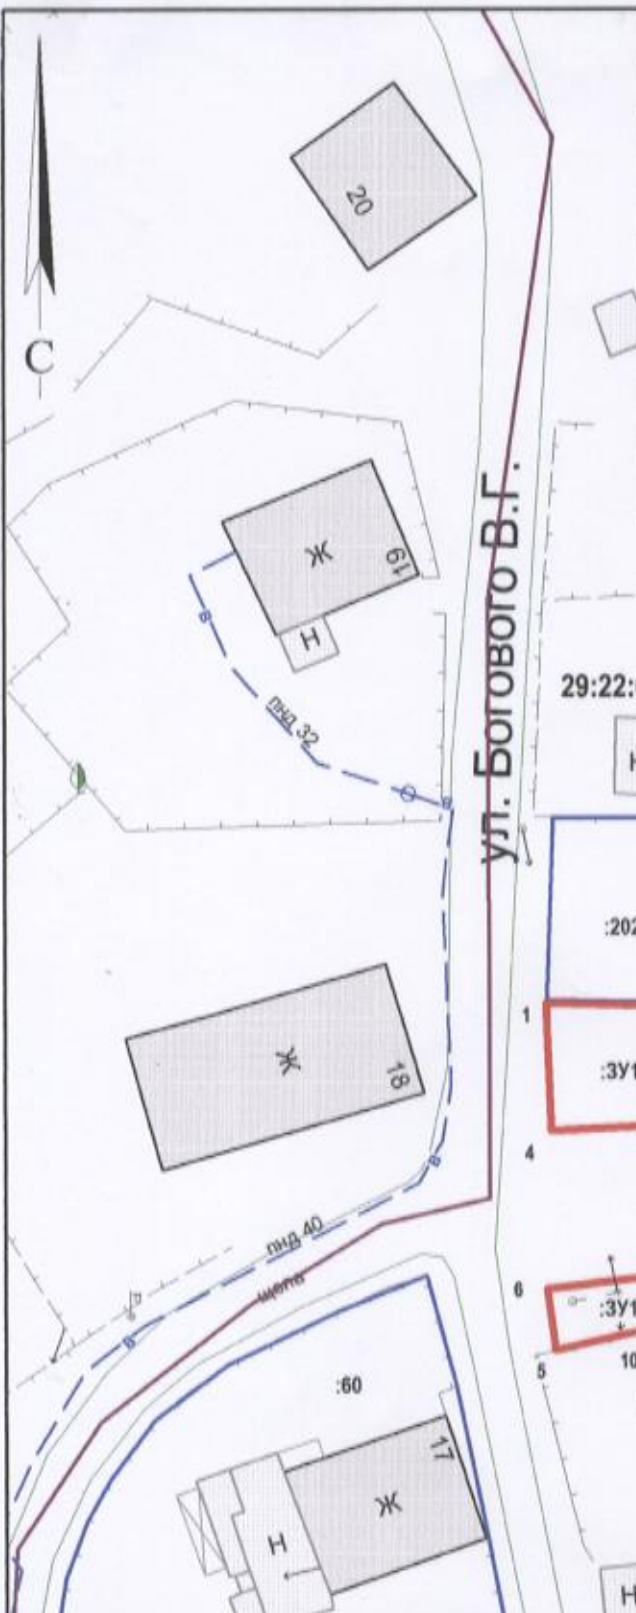

29:22:030603

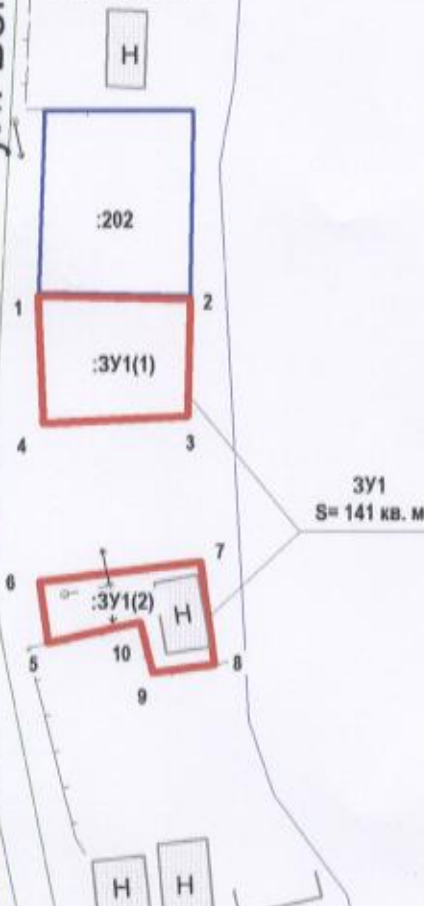

Система координат МСК-29

Условный номер земельного участка :ЗУ1

Площадь многоконтурного земельного участка 141 кв.м

Обозначение характерных точек границы	координаты, м	
	X	Y
1	659887.04	2522632.57
2	659887.21	2522642.96
3	659879.30	2522643.05
4	659878.43	2522633.21

5	659863.58	2522634.04
6	659867.73	2522633.34
7	659869.47	2522644.29
8	659862.54	2522645.49
9	659861.84	2522641.28
10	659865.24	2522640.28

УСЛОВНЫЕ ОБОЗНАЧЕНИЯ:

- изображение границ образуемого земельного участка
- изображение границ утешных земельных участков
- 29:22:030603 надпись кадастрового номера кадастрового квартала
- :202 надпись кадастрового номера земельного участка

Масштаб 1 : 500