

Схема расположения земельного участка
на кадастровом плане территории №29:22:022216
Система координат МСК - 29 зона 2

Утверждена

Распоряжением Главы городского округа

"Город Архангельск"


от "___" "___" 202_ г. №___

Местоположение земельного участка:
Архангельская область, г. Архангельск,
ул. Декабристов, дом 24

Кадастровый квартал: 29:22:022216

Категория земель: земли населенных пунктов

Условный номер земельного участка :ЗУ1		
Площадь земельного участка 1096 м2		
Обозначение характерных точек	Координаты, м.	
	X	Y
1	2	3
н1	656380,64	2516739,97
н2	656370,60	2516706,31
н3	656389,67	2516700,35
н4	656394,32	2516698,17
н5	656399,15	2516697,39
н6	656410,41	2516732,73
н7	656402,10	2516734,75
н1	656380,64	2516739,97

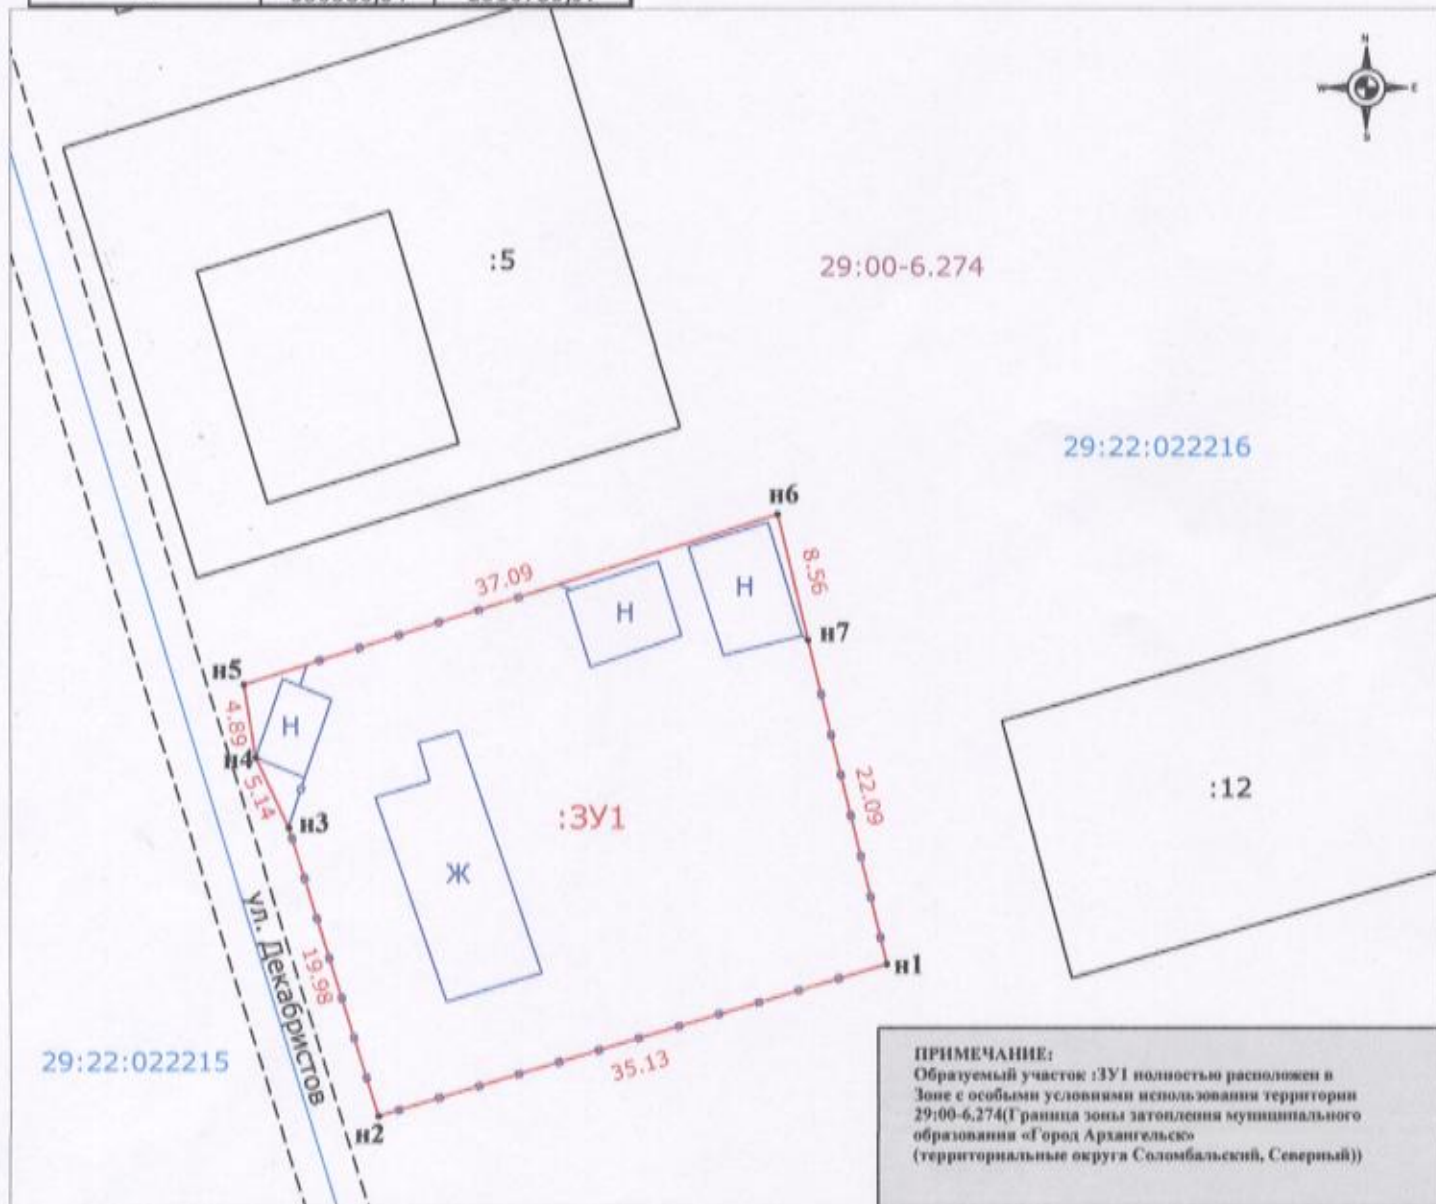

ПРИМЕЧАНИЕ:
Образуемый участок :ЗУ1 полностью расположен в
Зоне с особыми условиями использования территории
29:00-6.274(Граница зоны затопления муниципального
образования «Город Архангельск»
(территориальные округа Соломбальский, Северный))

Условные обозначения:

- граница существующего земельного участка, сведения о которой содержатся в ГКН.
- граница образуемого земельного участка, сведения о которой достаточны для определения ее местоположения
- н1 - обозначение характерной точки границы образуемого земельного участка, сведения о которой позволяют однозначно определить ее местоположение на местности
- 29:22:081104 - обозначение кадастрового квартала
- :6 - обозначение кадастрового номера земельного участка
- :ЗУ1 - обозначение образуемого земельного участка

Масштаб 1:500

Кадастровый инженер

Абакумова А.А.

