

**СХЕМА РАСПОЛОЖЕНИЯ ЗЕМЕЛЬНОГО УЧАСТКА
НА КАДАСТРОВOM ПЛАНЕ ТЕРРИТОРИИ**


в кадастровом квартале 29:16:064501
в Октябрьском территориальном округе
г.Архангельска,
Чёрная курыя 3-я линия
(категория земель - земли населенных пунктов)

УТВЕРЖДЕНА
Распоряжением Главы
городского округа "Город Архангельск"

от " " 202 г. №

Чёрная Курыя 3-я линия

29:16:064501

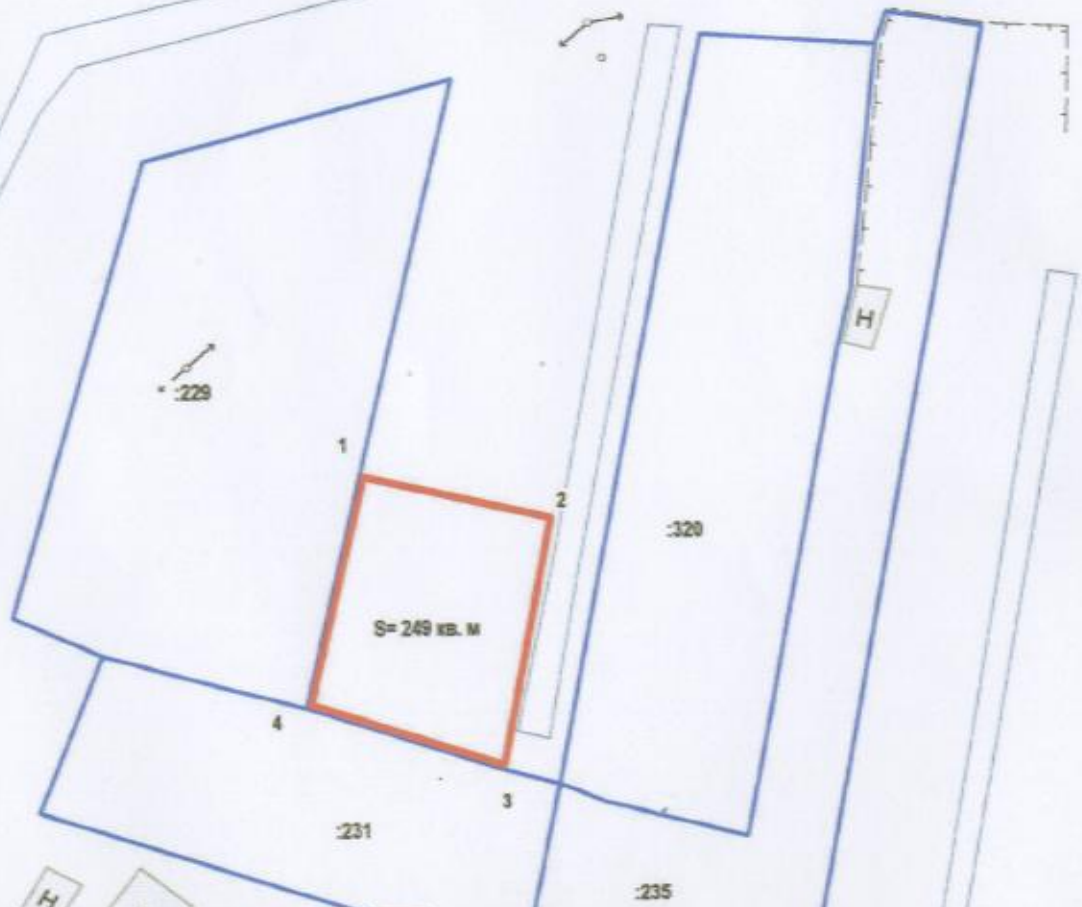

Система координат МСК-29

Условный номер земельного участка

Площадь земельного участка 249 кв.м

Обозначение характерных точек границы	координаты, м	
	X	Y
1	657705.55	2523527.17
2	657702.95	2523540.73
3	657685.00	2523537.71
4	657688.96	2523523.71

УСЛОВНЫЕ ОБОЗНАЧЕНИЯ:

- изображение границ образуемого земельного участка
- изображение границ учтенных земельных участков
- 29:16:064501 наличие кадастрового номера кадастрового квартала
- :229 наличие кадастрового номера земельного участка

Масштаб 1 : 500

**СХЕМА РАСПОЛОЖЕНИЯ ЗЕМЕЛЬНОГО УЧАСТКА
НА КАДАСТРОВOM ПЛАНЕ ТЕРРИТОРИИ**

в кадастровом квартале 29:16:064501
в Октябрьском территориальном округе
г.Архангельска,
Чёрная курыя 3-я линия
(категория земель - земли населенных пунктов)

УТВЕРЖДЕНА
Распоряжением Главы
городского округа "Город Архангельск"

от " " 202 г. №

Чёрная Курыя 3-я линия

29:16:064501



Система координат МСК-29

Условный номер земельного участка

Площадь земельного участка 400 кв.м

Обозначение характерных точек границы	координаты, м	
	X	Y
1	657733.97	2523533.10
2	657734.12	2523545.96
3	657702.95	2523540.73
4	657705.55	2523527.17

УСЛОВНЫЕ ОБОЗНАЧЕНИЯ:

- изображение границ образуемого земельного участка
- изображение границ учтенных земельных участков
- 29:16:064501 наличие кадастрового номера кадастрового квартала
- :229 наличие кадастрового номера земельного участка

Масштаб 1 : 500