

СХЕМА РАСПОЛОЖЕНИЯ ЗЕМЕЛЬНОГО УЧАСТКА НА КАДАСТРОВОМ ПЛАНЕ ТЕРРИТОРИИ


в кадастровом квартале 29:22:071601

в территориальном округе Варавино-Фактория
г. Архангельска
по ул. Капитальной
(категория земель - земли населенных пунктов)

УТВЕРЖДЕНА

Распоряжением Главы
городского округа "Город Архангельск"

от " _ " _ 2021 г. № _ р

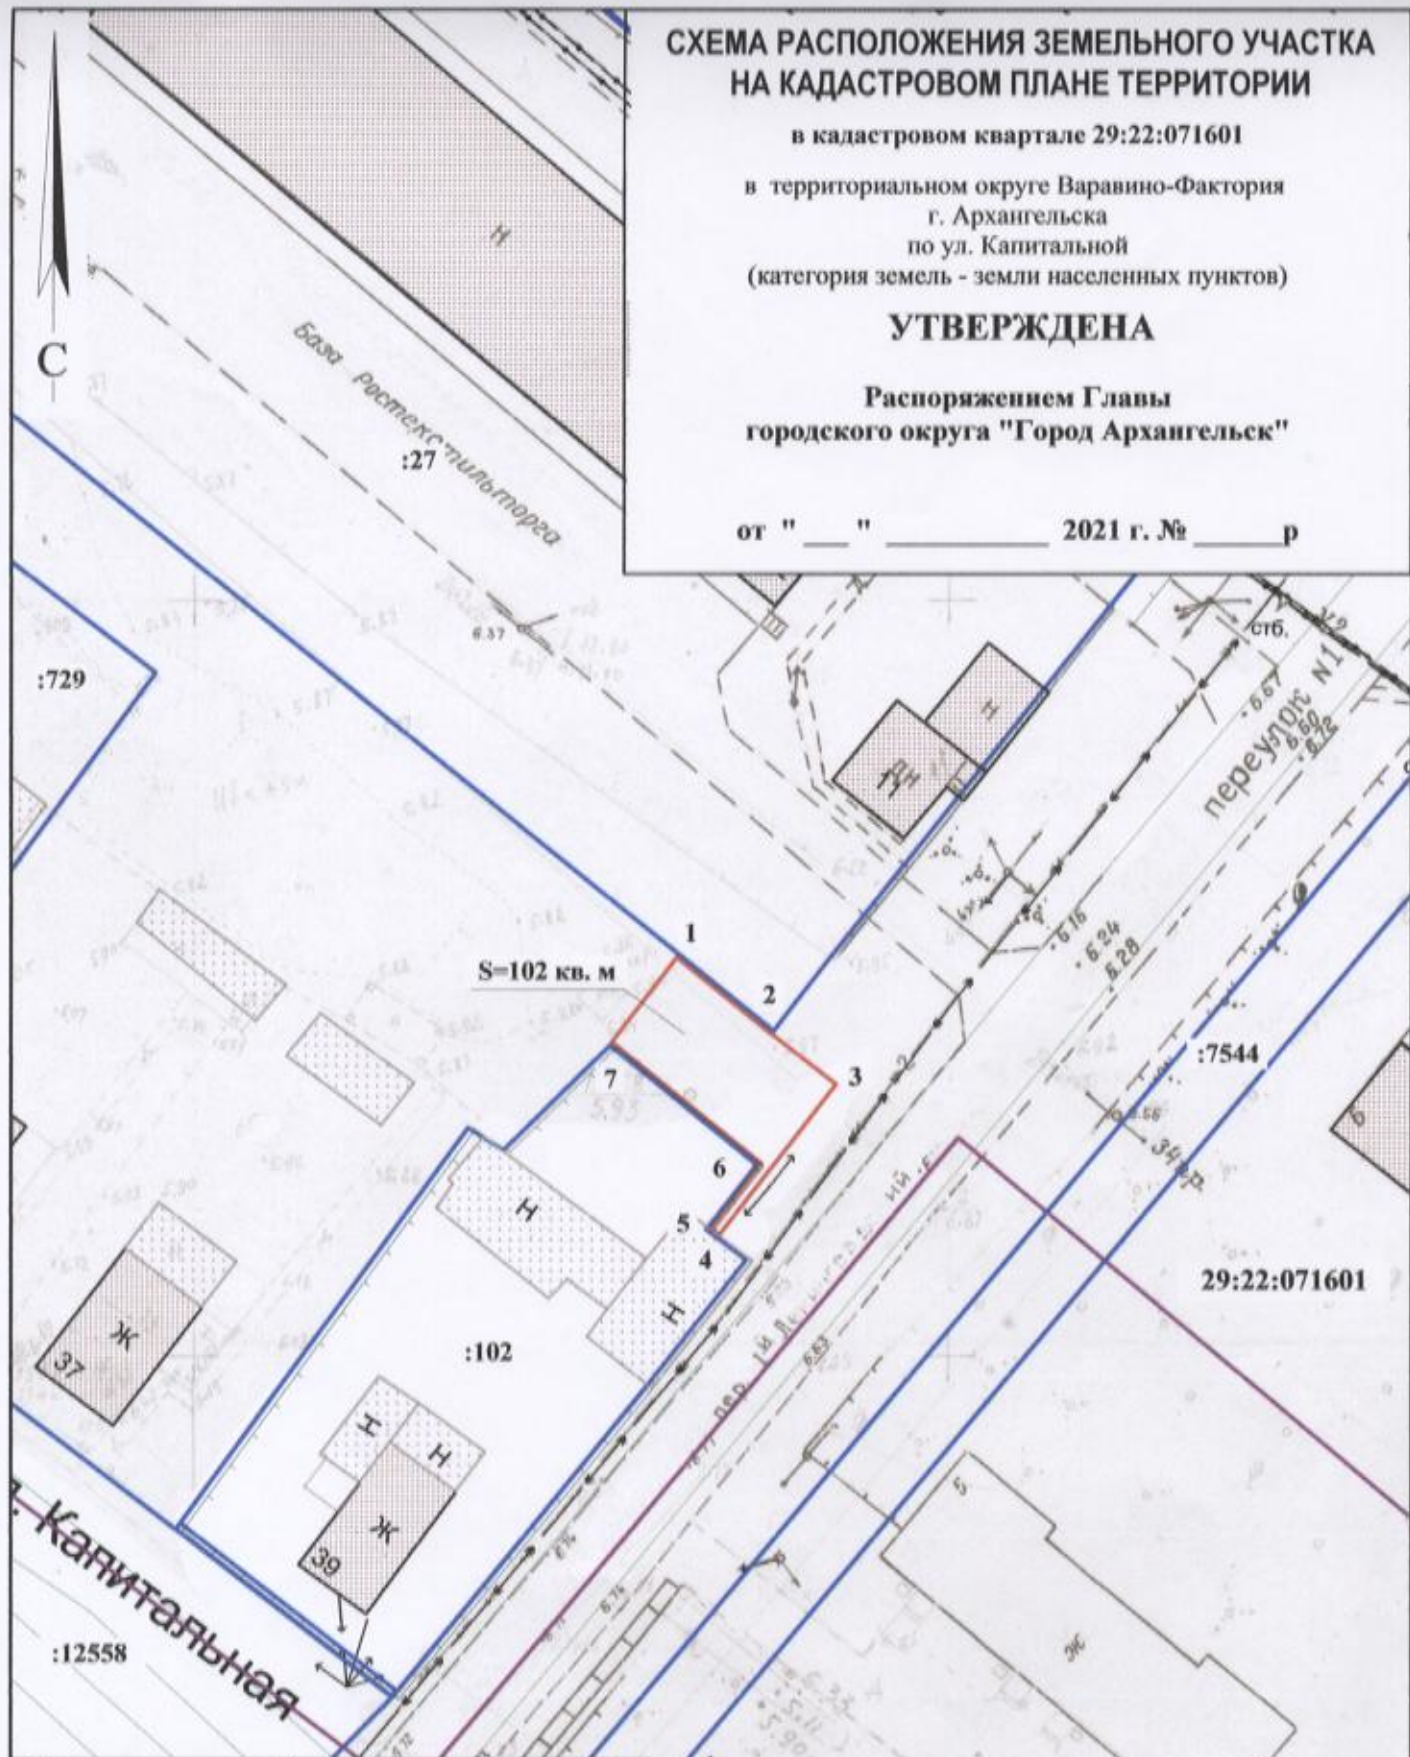

S=102 кв. м

:102

:12558

29:22:071601

Система координат МСК-29

Условный номер земельного участка

Площадь земельного участка 102 кв. м

Обозначение характерных точек границы	координаты, м	
	X	Y
1	646616.07	2529178.40
2	646611.27	2529184.83
3	646608.31	2529188.94
4	646597.65	2529181.32
5	646597.95	2529180.89
6	646602.39	2529184.06
7	646609.90	2529174.03

УСЛОВНЫЕ ОБОЗНАЧЕНИЯ:

- изображение границ образуемого земельного участка
- изображение границ учтенных земельных участков
- 29:22:071601** надпись кадастрового номера кадастрового квартала
- :27** надпись кадастрового номера земельного участка

Масштаб 1 : 500