


СХЕМА РАСПОЛОЖЕНИЯ ЗЕМЕЛЬНОГО УЧАСТКА НА КАДАСТРОВОМ ПЛАНЕ ТЕРРИТОРИИ

в кадастровом квартале 29:22:080204
в Исакогорском территориальном округе
г.Архангельска
по ул. Пирсовой, 25
(категория земель - земли населенных пунктов)

УТВЕРЖДЕНА
Распоряжением Главы
городского округа "Город Архангельск"

от " ___ " _____ 20__ г. № _____

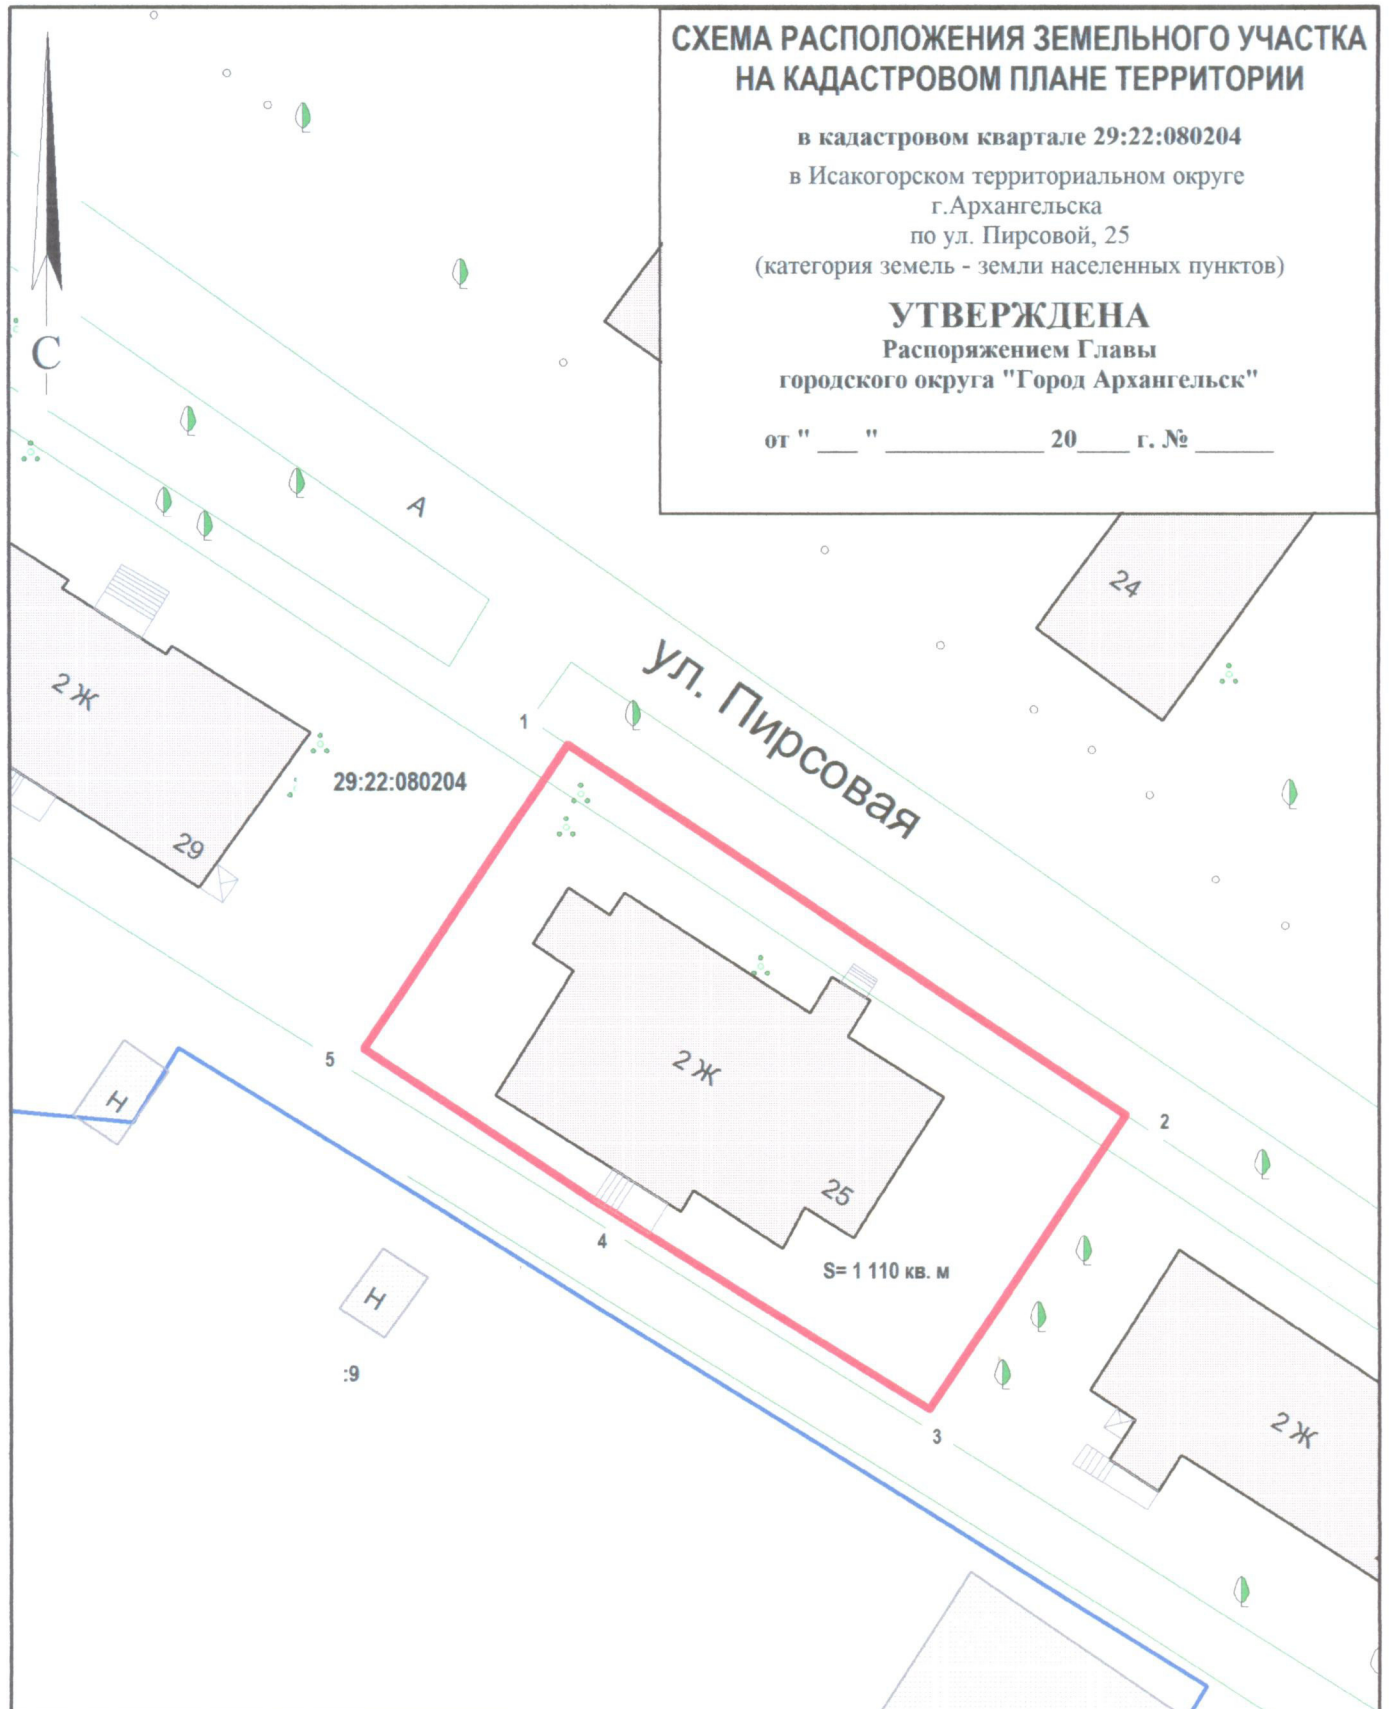

Система координат МСК-29

Условный номер земельного участка

Площадь земельного участка 1 110 кв.м

Обозначение характерных точек границ	координаты, м	
	X	Y
1	648881.28	2519953.89
2	648857.62	2519992.47
3	648837.20	2519979.95
4	648850.48	2519956.73
5	648860.18	2519940.95

УСЛОВНЫЕ ОБОЗНАЧЕНИЯ:

- изображение границ образуемого земельного участка
- изображение границ учтенных земельных участков
- 29:22:080204** надпись кадастрового номера кадастрового квартала
- :9** надпись кадастрового номера земельного участка

Масштаб 1 : 500

СХЕМА РАСПОЛОЖЕНИЯ ЗЕМЕЛЬНОГО УЧАСТКА НА КАДАСТРОВОМ ПЛАНЕ ТЕРРИТОРИИ

в кадастровом квартале 29:22:031003

в Северном территориальном округе

г.Архангельска

по ул. Партизанской, 38


(категория земель - земли населенных пунктов)

УТВЕРЖДЕНА

Распоряжением Главы

городского округа "Город Архангельск"

от " ___ " _____ 20 ___ г. № _____

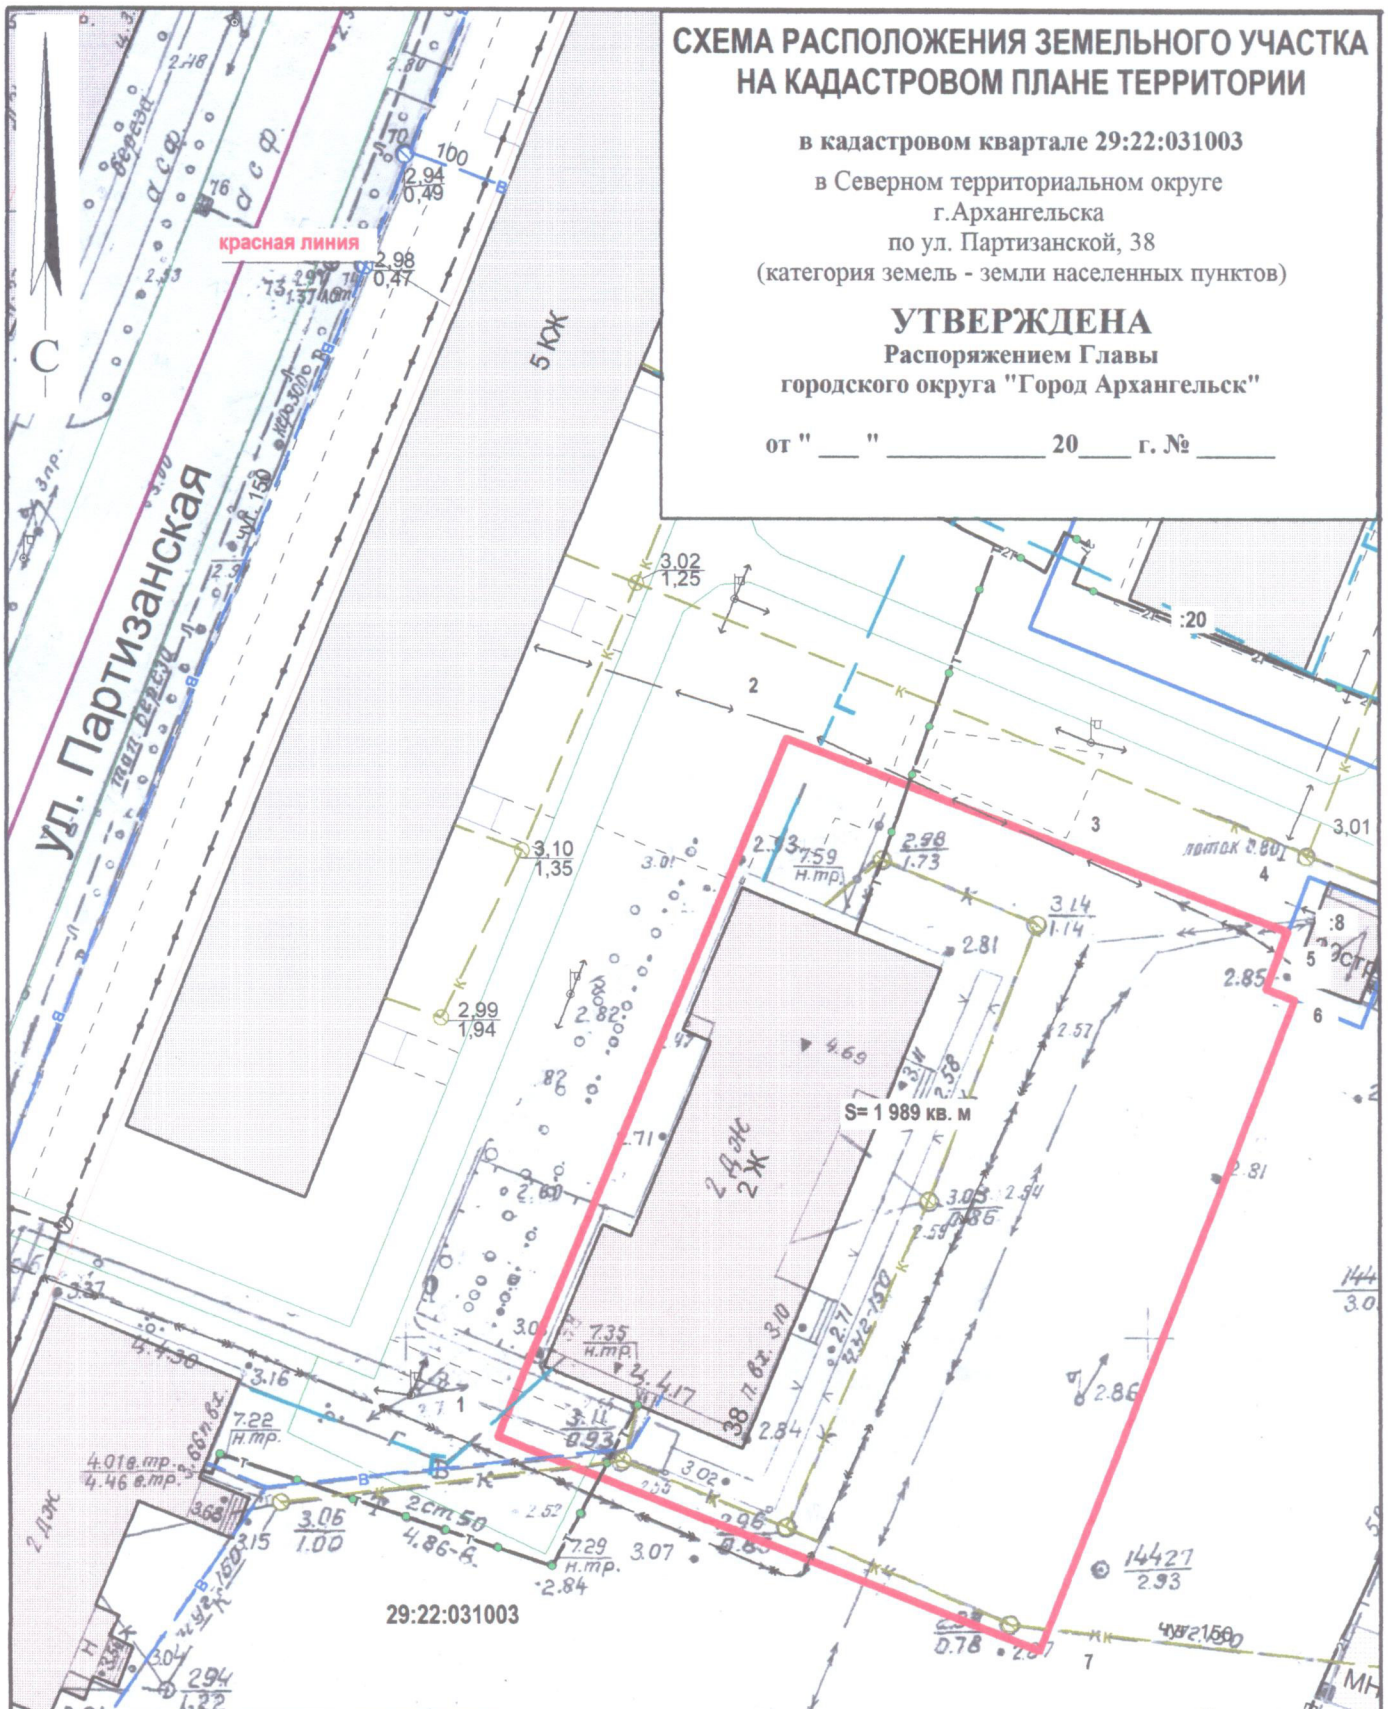

Система координат МСК-29

Условный номер земельного участка

Площадь земельного участка 1 989 кв.м

Обозначение характерных точек границ	координаты, м	
	X	Y
1	657884.80	2522415.64
2	657932.85	2522433.36
3	657925.47	2522454.98
4	657921.11	2522467.71
5	657917.19	2522466.36
6	657916.48	2522468.33
7	657871.69	2522452.68

УСЛОВНЫЕ ОБОЗНАЧЕНИЯ:

- изображение границ образуемого земельного участка
- изображение границ учтенных земельных участков
- 29:22:031003 надпись кадастрового номера кадастрового квартала
- :8 надпись кадастрового номера земельного участка

Масштаб 1 : 500

СХЕМА РАСПОЛОЖЕНИЯ ЗЕМЕЛЬНОГО УЧАСТКА НА КАДАСТРОВОМ ПЛАНЕ ТЕРРИТОРИИ

в кадастровом квартале 29:22:031608
в Северном территориальном округе
г.Архангельска
по ул. Ударников, 21
(категория земель - земли населенных пунктов)

УТВЕРЖДЕНА
Распоряжением Главы
городского округа "Город Архангельск"

от " ___ " _____ 20__ г. № _____



Система координат МСК-29

Условный номер земельного участка

Площадь земельного участка 2 099 кв.м

Обозначение характерных точек границ	координаты, м	
	X	Y
1	657316.25	2522529.77
2	657320.32	2522542.67
3	657360.44	2522527.85
4	657345.43	2522573.00
5	657344.45	2522575.55
6	657284.45	2522554.54
7	657291.04	2522532.46

УСЛОВНЫЕ ОБОЗНАЧЕНИЯ:

- изображение границ образуемого земельного участка
- изображение границ учтенных земельных участков
- 29:22:081101 надпись кадастрового номера кадастрового квартала
- :1 надпись кадастрового номера земельного участка

Масштаб 1 : 500