


СХЕМА РАСПОЛОЖЕНИЯ ЗЕМЕЛЬНОГО УЧАСТКА НА КАДАСТРОВОМ ПЛАНЕ ТЕРРИТОРИИ

в кадастровом квартале 29:22:030606
в Северном территориальном округе
г. Архангельска
по ул. Ларионова С. Н.
(категория земель - земли населенных пунктов)

УТВЕРЖДЕНА
Распоряжением Главы
городского округа "Город Архангельск"

от " ___ " _____ 202__ г. № _____

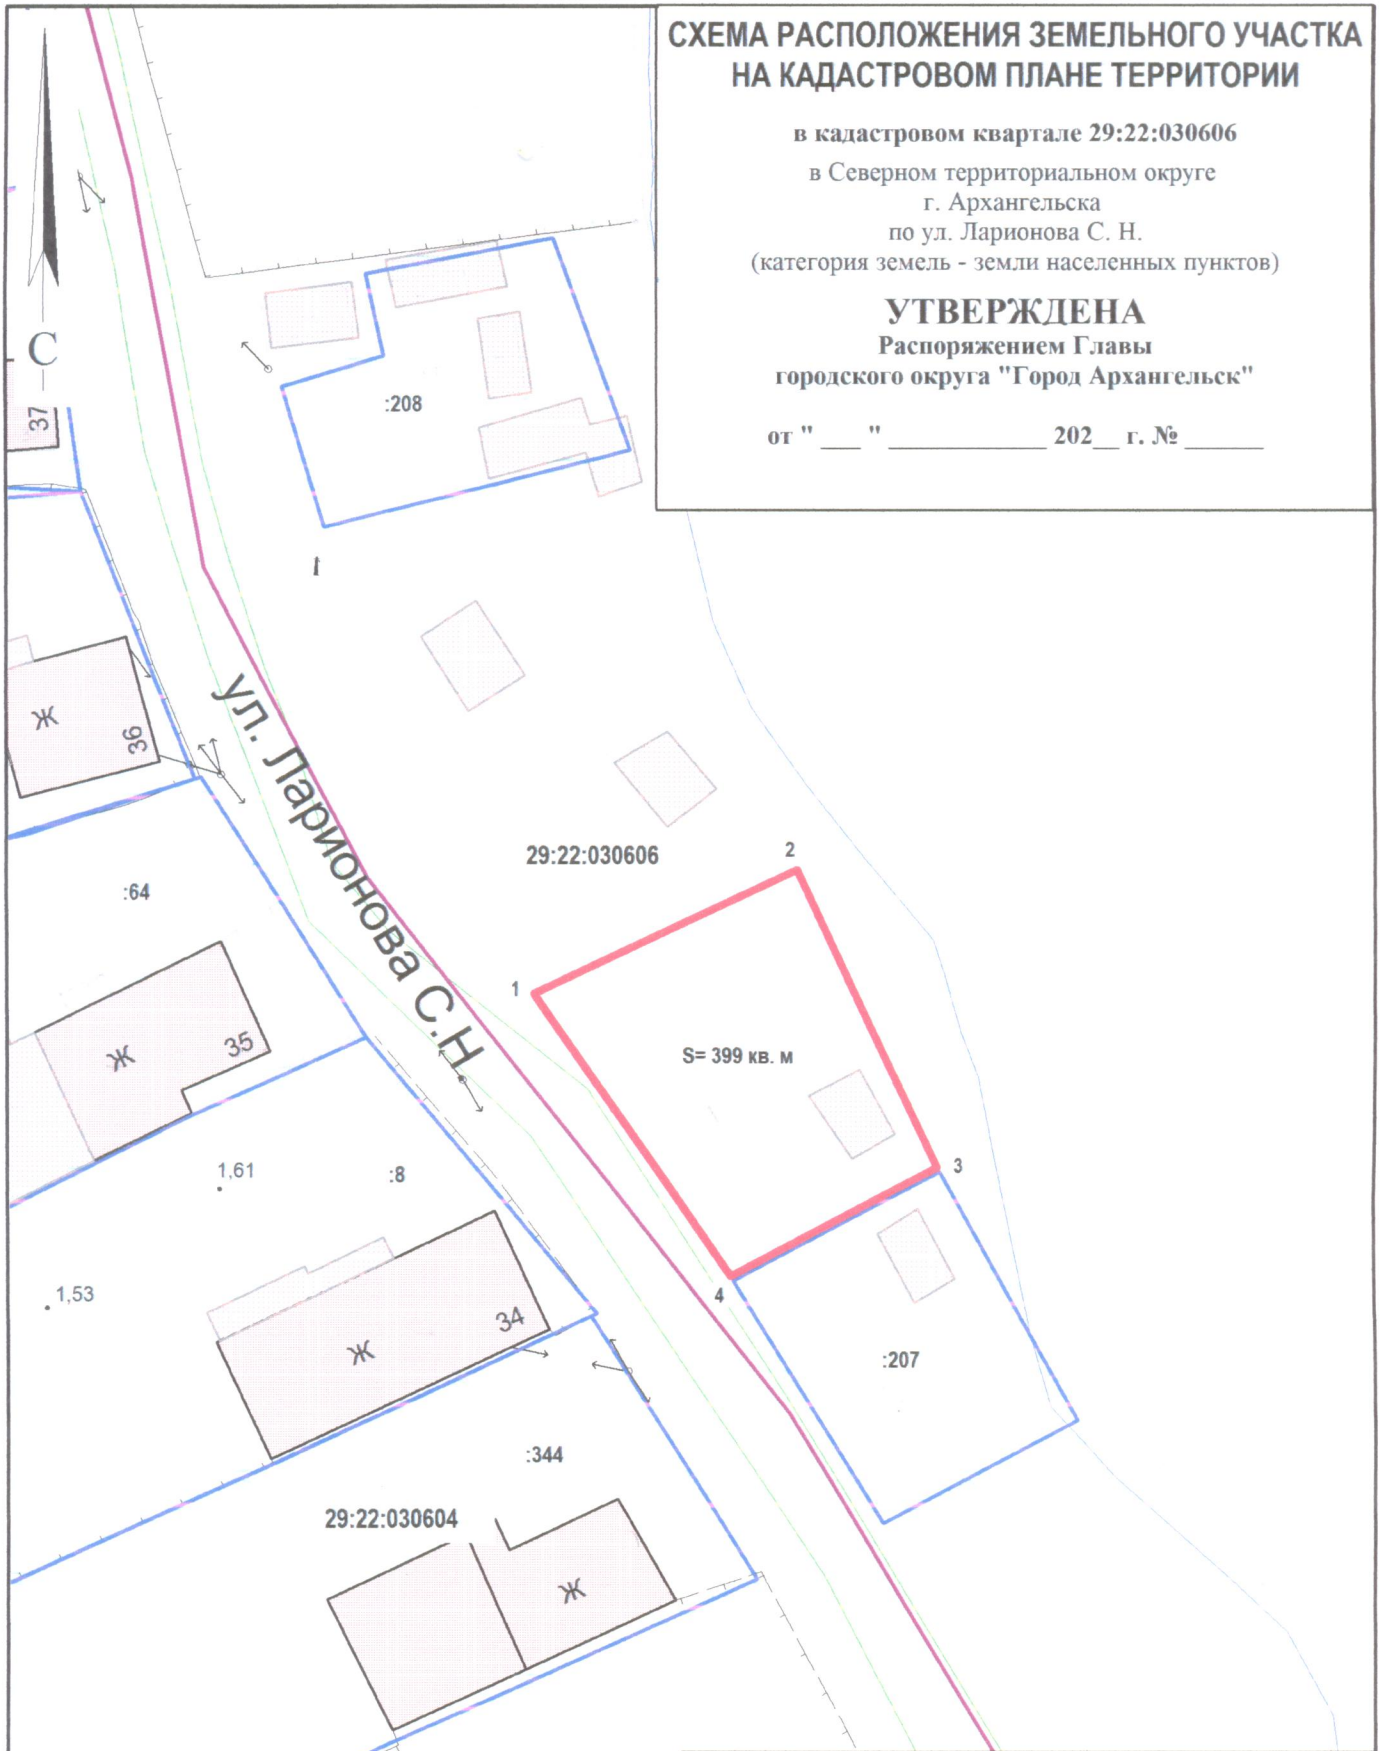

Система координат МСК-29

Условный номер земельного участка

Площадь земельного участка 399 кв.м

Обозначение
характерных
точек границ

координаты, м

X

Y

1

659429.55

2522686.74

2

659438.50

2522704.19

3

659418.75

2522714.33

4

659410.90

2522700.70

УСЛОВНЫЕ ОБОЗНАЧЕНИЯ:

- изображение границ образуемого земельного участка
- изображение границ учтенных земельных участков
- 29:22:030603 надпись кадастрового номера кадастрового квартала
- :63 надпись кадастрового номера земельного участка

Масштаб 1 : 500