


СХЕМА РАСПОЛОЖЕНИЯ ЗЕМЕЛЬНОГО УЧАСТКА НА КАДАСТРОВОМ ПЛАНЕ ТЕРРИТОРИИ

в кадастровом квартале 29:22:040726
в Октябрьском территориальном округе
г.Архангельска
по проспекту Советских космонавтов, 172, строение 1
(категория земель - земли населенных пунктов)

УТВЕРЖДЕНА
Распоряжением Главы
городского округа "Город Архангельск"

от " " 2021 г. №

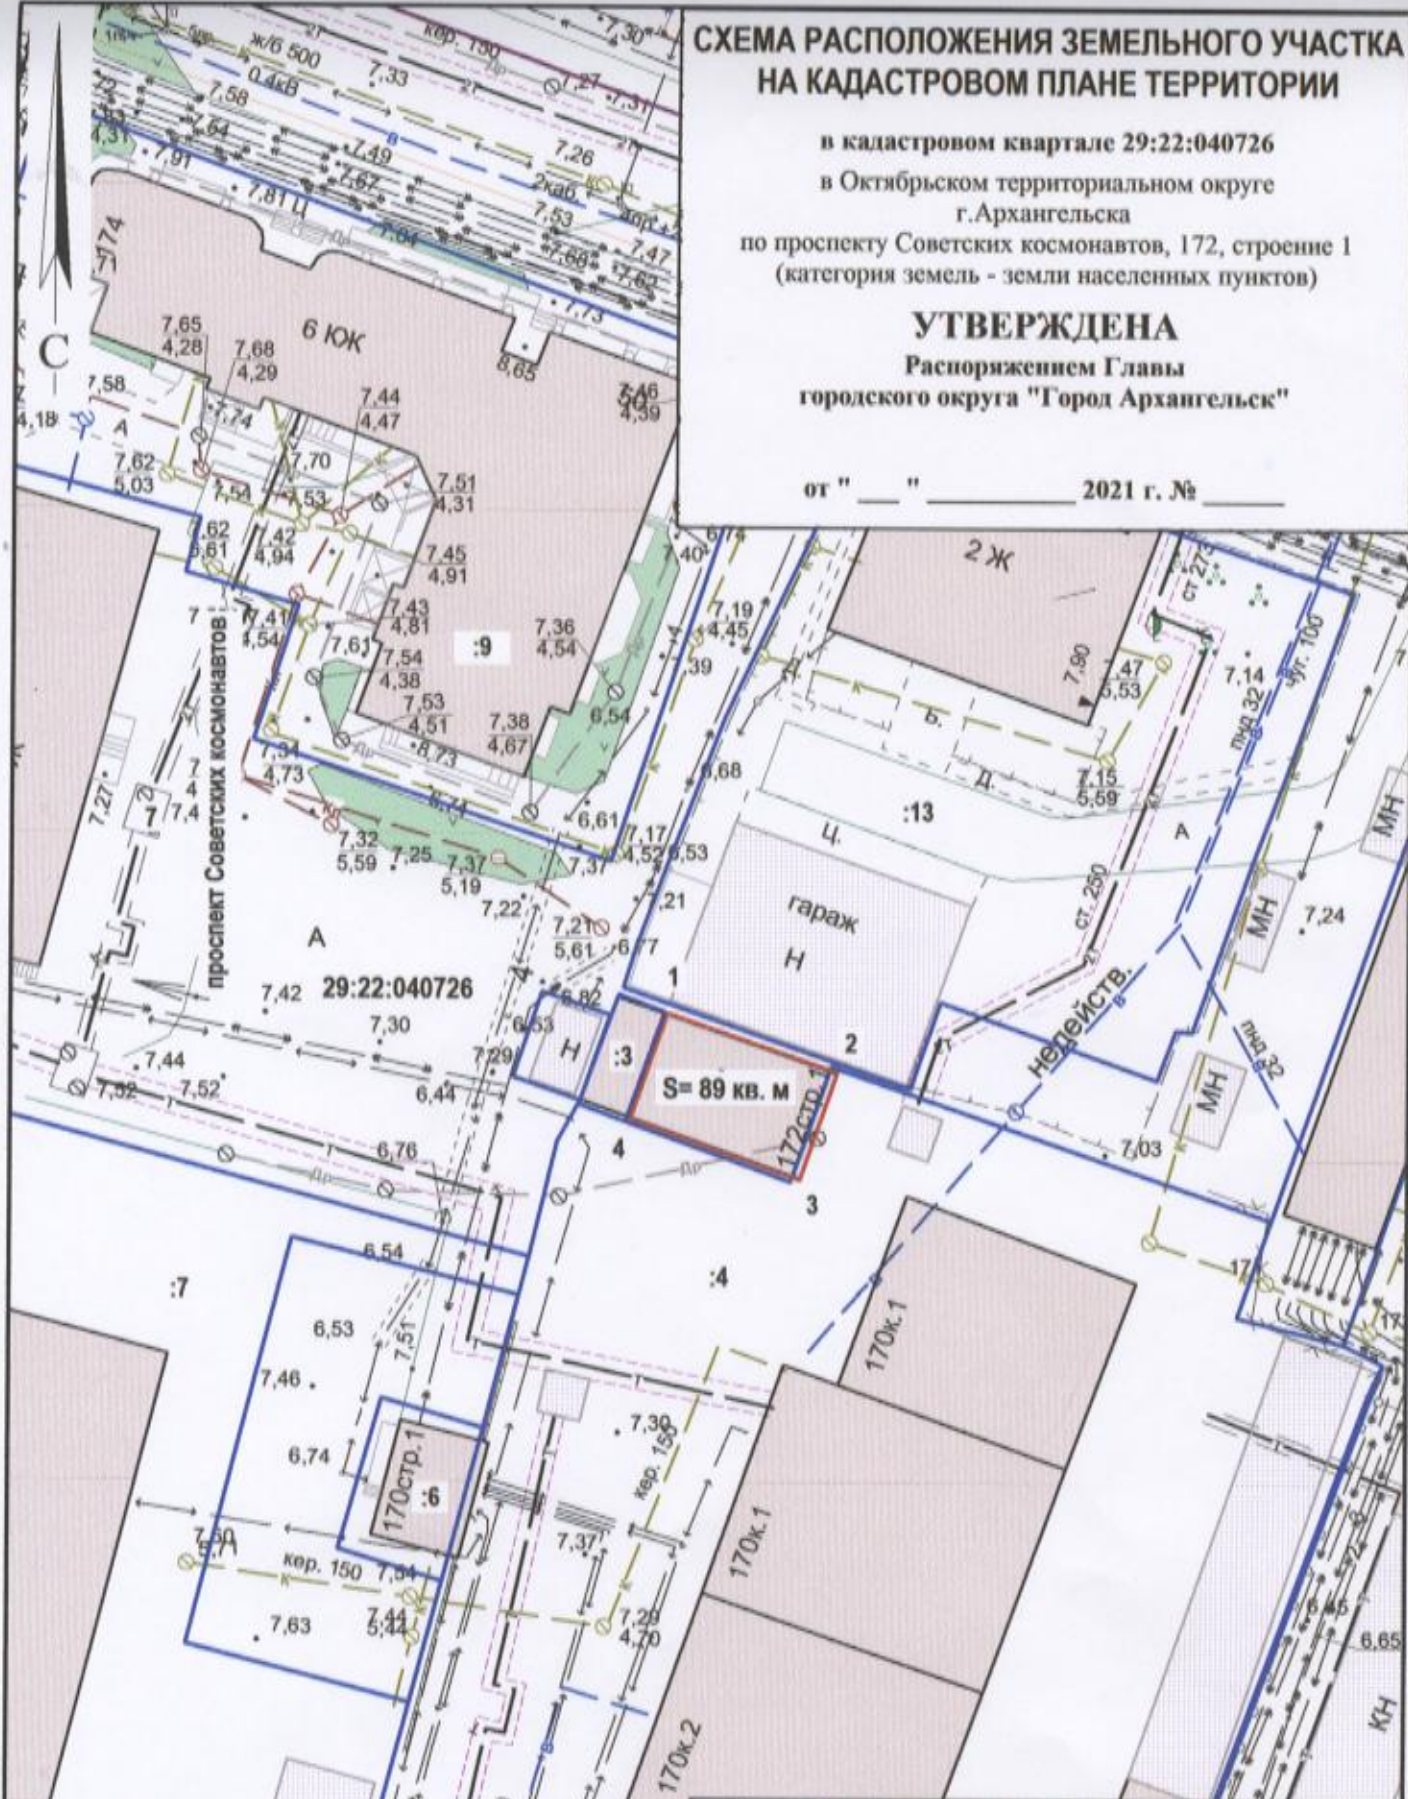

Система координат МСК-29

Условный номер земельного участка

Площадь земельного участка 89 кв. м

Обозначение характерных точек границ	координаты, м	
	X	Y
1	653041.05	2520289.38
2	653037.64	2520300.77
3	653030.41	2520298.59
4	653033.96	2520287.17

УСЛОВНЫЕ ОБОЗНАЧЕНИЯ:

- изображение границ образуемого земельного участка
- изображение границ угловых земельных участков
- 29:22:040726 надпись кадастрового номера кадастрового квартала
- :3 надпись кадастрового номера земельного участка

Масштаб 1 : 500