

СХЕМА РАСПОЛОЖЕНИЯ ЗЕМЕЛЬНОГО УЧАСТКА НА КАДАСТРОВОМ ПЛАНЕ ТЕРРИТОРИИ

в кадастровом квартале 29:22:080203

в Исакогорском территориальном округе

г. Архангельска


по ул. Дрейера, 53, корп. 1

(категория земель - земли населенных пунктов)

УТВЕРЖДЕНА

Распоряжением Главы городского
округа "Город Архангельск"

от " " 20 г. №

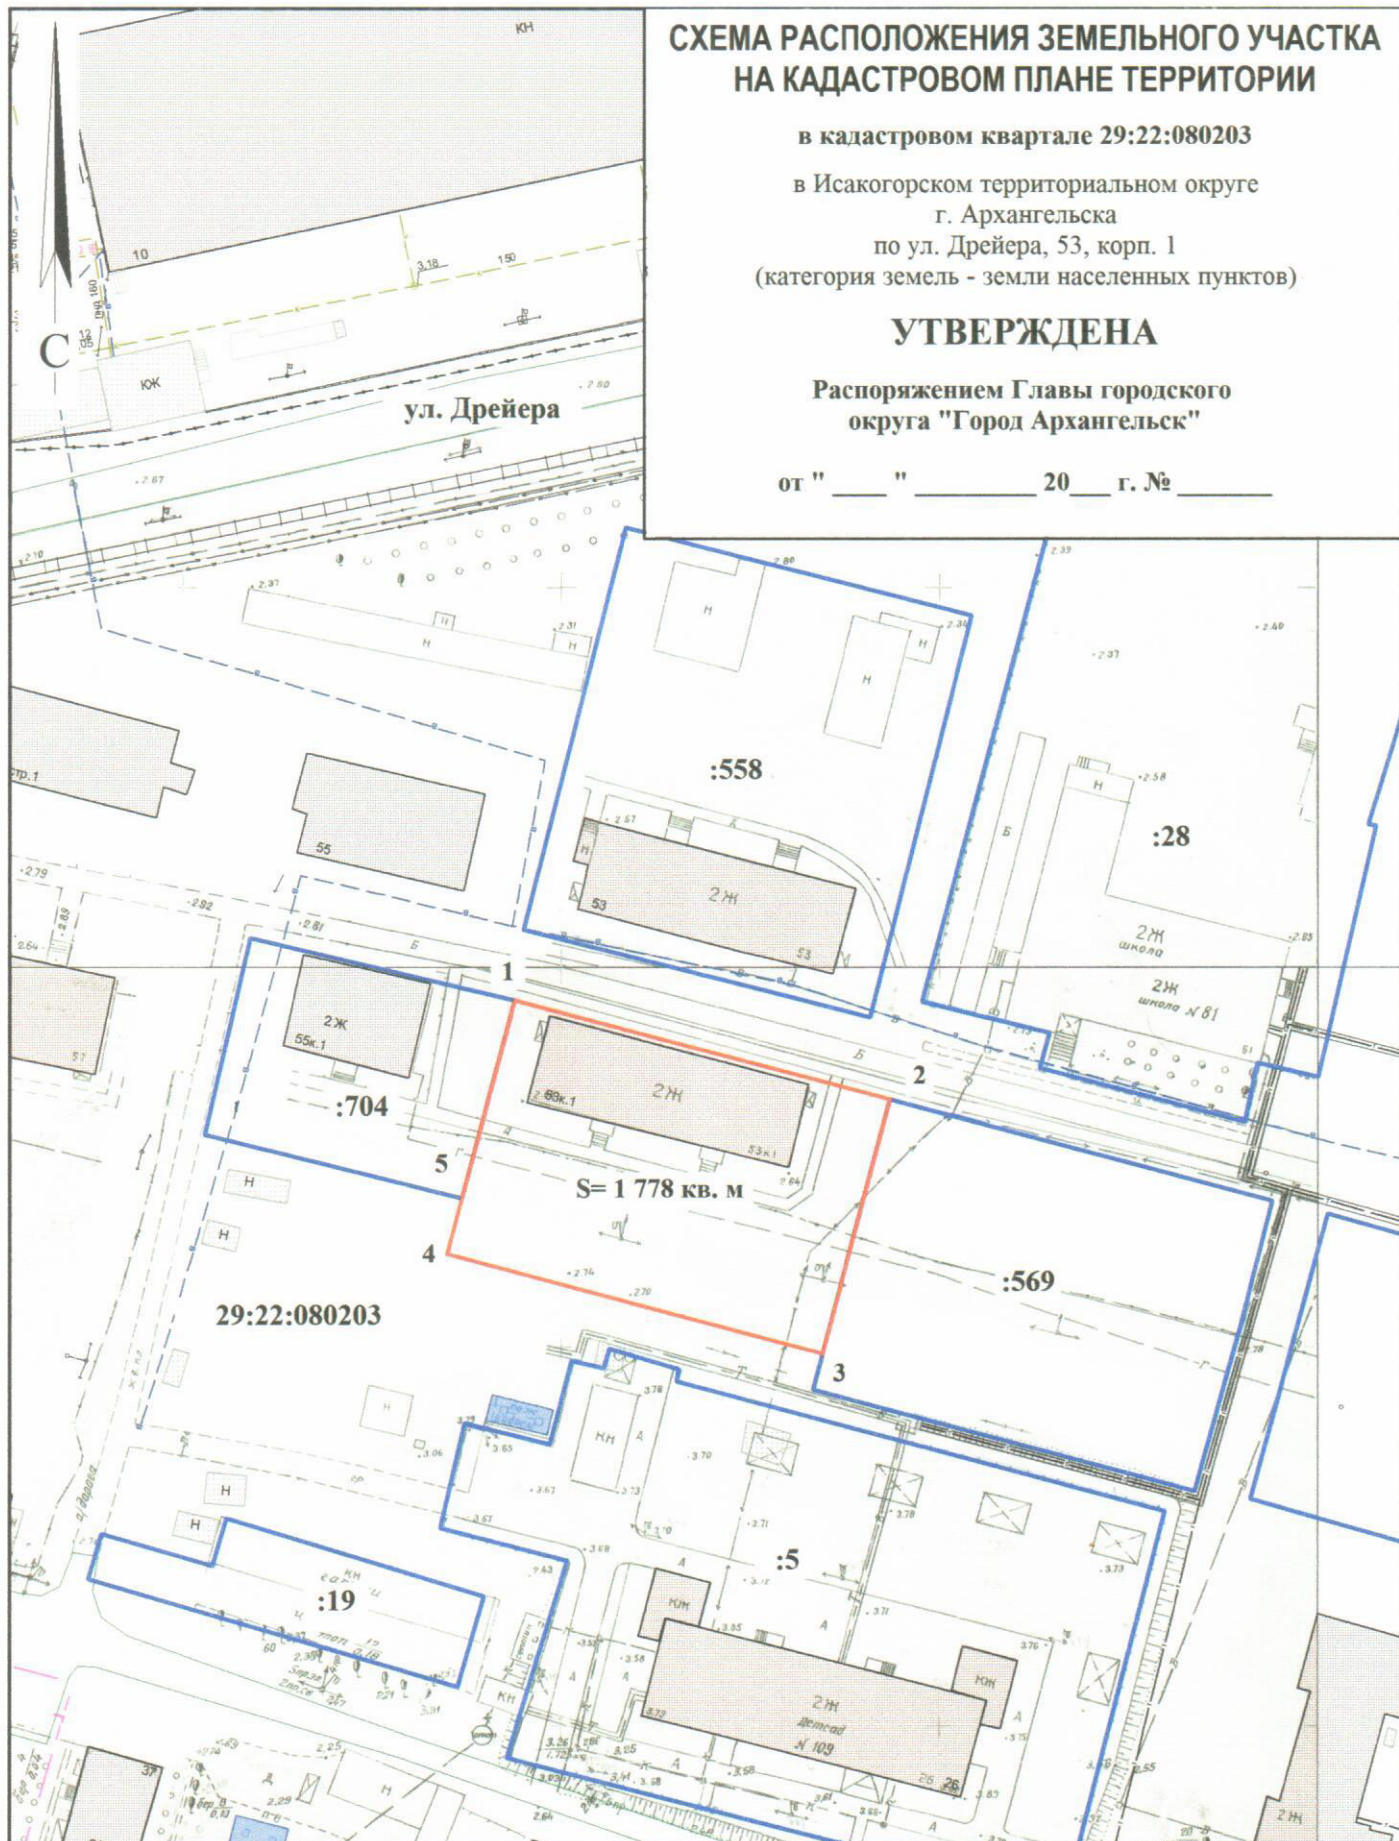

Система координат МСК-29

Площадь земельного участка 1 778 кв. м

Обозначение
характерных
точек границ

координаты, м

X

Y

1

648967.03

2520792.57

2

648955.86

2520842.65

3

648922.05

2520835.03

4

648933.26

2520784.94

5

648940.74

2520786.63

УСЛОВНЫЕ ОБОЗНАЧЕНИЯ:

— граница образуемого земельного участка

— граница учтенных земельных участков

29:22:080203

номер кадастрового квартала

:704

кадастровый номер земельного участка

Масштаб 1 : 1000


СХЕМА РАСПОЛОЖЕНИЯ ЗЕМЕЛЬНОГО УЧАСТКА НА КАДАСТРОВОМ ПЛАНЕ ТЕРРИТОРИИ

в кадастровом квартале 29:22:023006
в Соломбальском территориальном округе
г. Архангельска
по ул. Валявкина, 45
(категория земель - земли населенных пунктов)

УТВЕРЖДЕНА

Распоряжением Главы городского
округа "Город Архангельск"

от " " 20 г. №

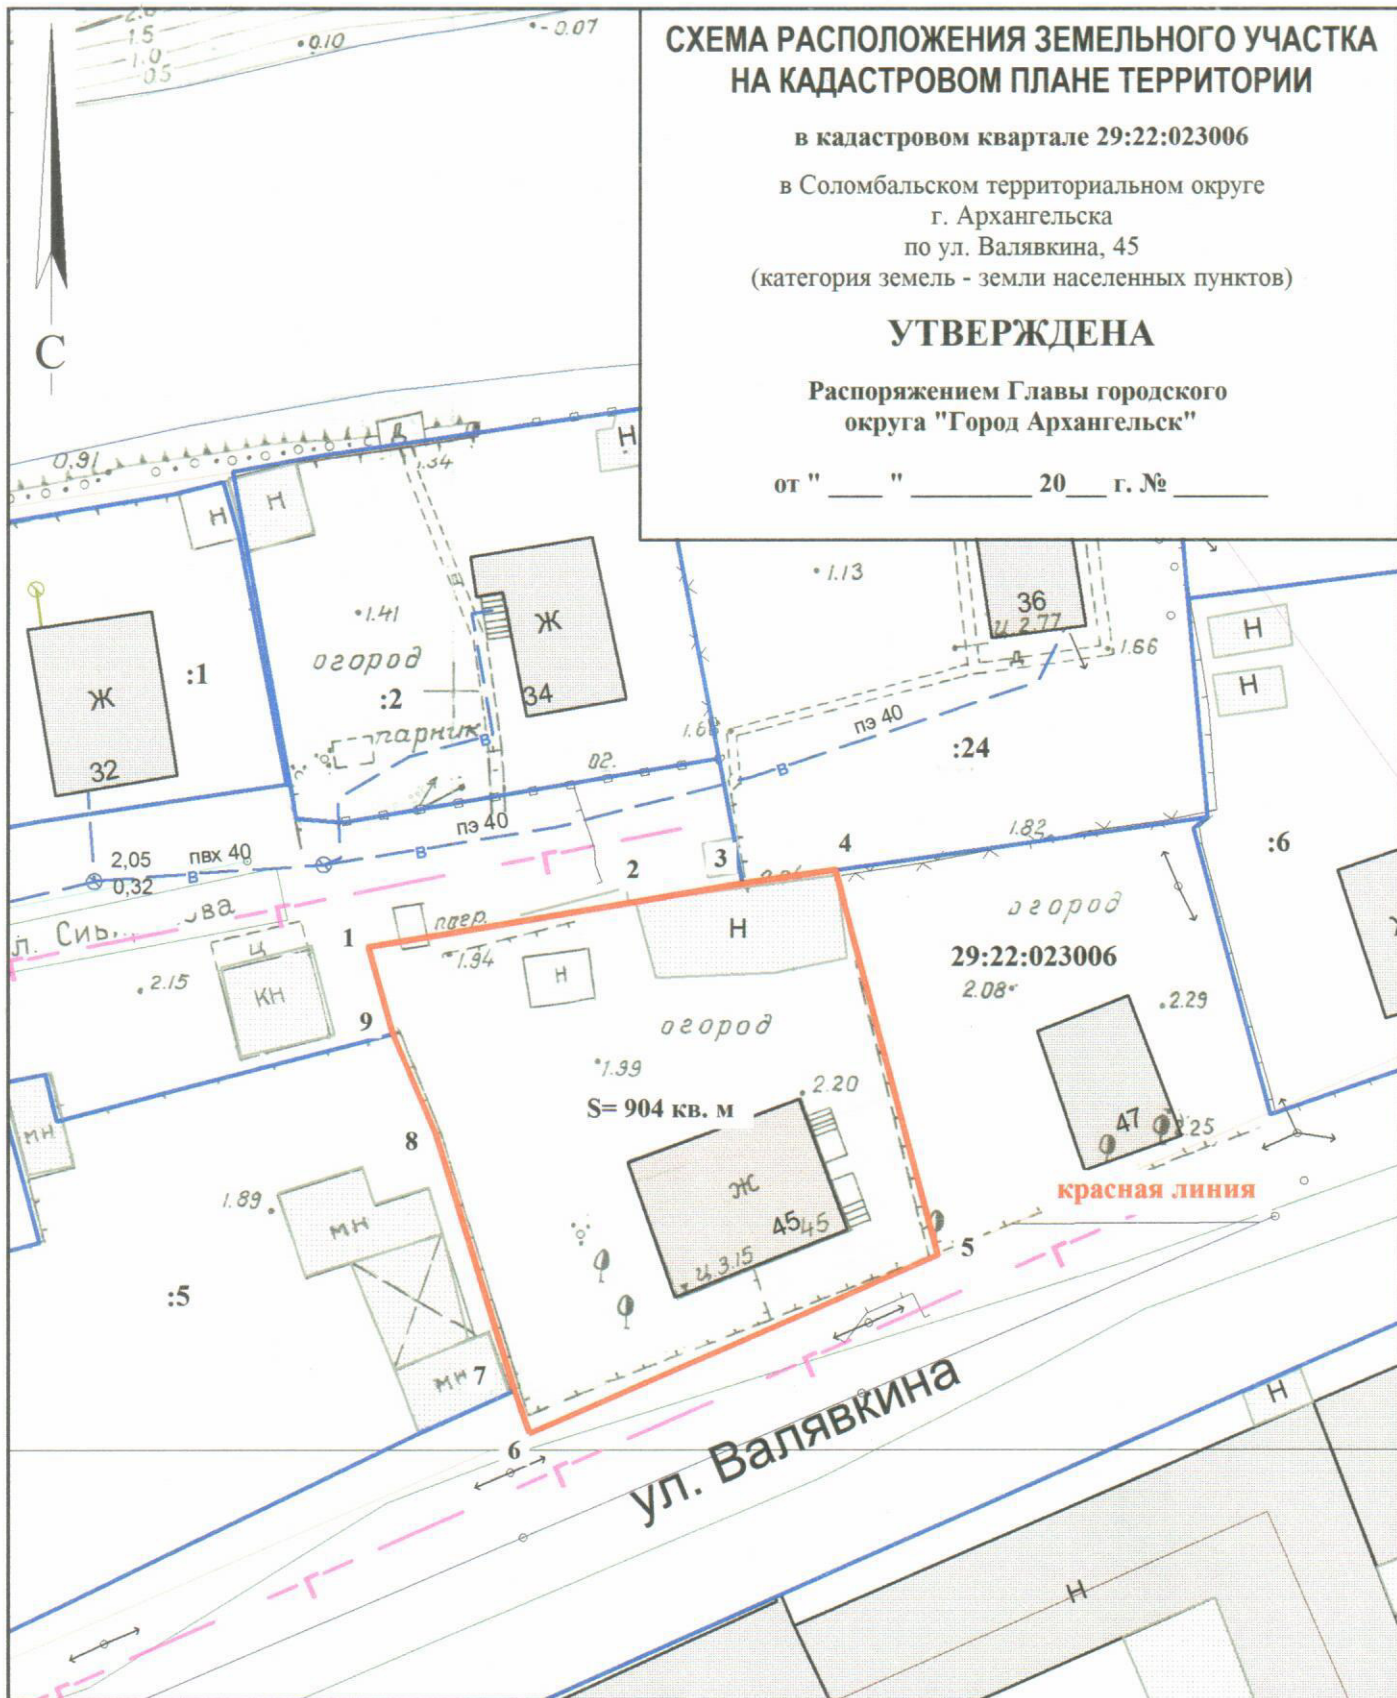

Система координат МСК-29

Площадь земельного участка 904 кв. м

Обозначение
характерных
точек границ

координаты, м

X

Y

1

655222.38

2519803.22

2

655226.02

2519820.76

3

655227.52

2519827.79

4

655228.62

2519833.88

5

655203.50

2519841.62

6

655190.76

2519815.12

7

655193.57

2519814.01

8

655210.27

2519808.14

9

655216.74

2519805.07

УСЛОВНЫЕ ОБОЗНАЧЕНИЯ:

— граница образуемого земельного участка

— граница учтенных земельных участков

29:22:023006 номер кадастрового квартала

:5 кадастровый номер земельного участка

Масштаб 1 : 500