

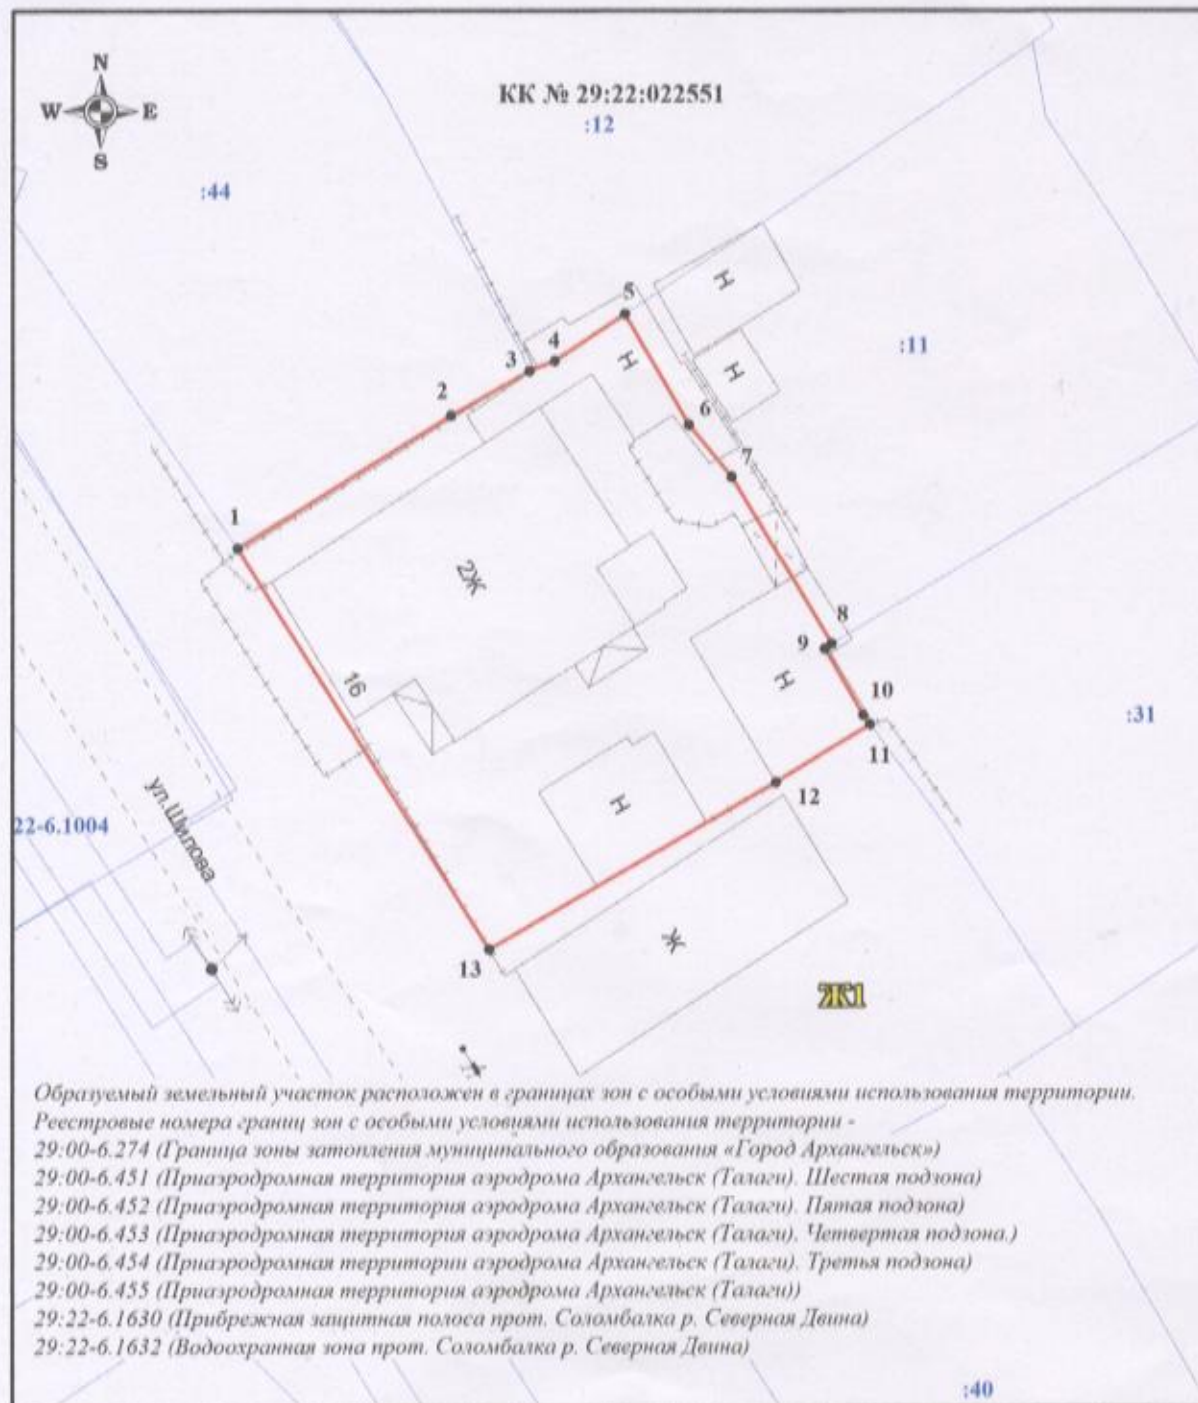


Схема расположения земельного участка или земельных участков на кадастровом плане территории в кадастровом квартале 29:22:022551

Местоположение: Архангельская область, г. Архангельск, Соломбальский территориальный округ, ул. Шилова, 16

УТВЕРЖДЕНА

распоряжением Администрации
городского округа "Город Архангельск"
№ _____ " _____ 2025г.

система координат МСК 29

Площадь земельного участка :ЗУ1 - 353 кв.м.

Обозначение характерных точек границ	координаты, м		расстояние, м
	X	Y	
1	655607,64	2519312,53	10,17
2	655613,01	2519321,17	3,67
3	655614,82	2519324,36	1,08
4	655615,23	2519325,36	3,43
5	655617,12	2519328,22	5,18
6	655612,63	2519330,81	2,72
7	655610,52	2519332,52	7,87
8	655603,78	2519336,59	0,34
9	655603,58	2519336,31	3,13
10	655600,87	2519337,87	0,47
11	655600,49	2519338,15	4,48
12	655598,15	2519334,33	13,42
13	655591,41	2519322,73	19,17
1	655607,64	2519312,53	

Выполнил кадастровый инженер
Филимонова В.А.
ООО "АрхЗемПроект"

УСЛОВНЫЕ ОБОЗНАЧЕНИЯ:

- - граница образуемого земельного участка
- - граница земельного участка, включенная в ЕГРН
- KK №29:22:022551 - надпись кадастрового квартала
- :45 - надпись кадастрового номера земельного участка

Масштаб 1:300