


СХЕМА РАСПОЛОЖЕНИЯ ЗЕМЕЛЬНОГО УЧАСТКА НА КАДАСТРОВОМ ПЛАНЕ ТЕРРИТОРИИ

в кадастровом квартале 29:22:071601
в территориальном округе Варавино-Фактория
г. Архангельска
по ул. Капитальной
(категория земель - земли населенных пунктов)

УТВЕРЖДЕНА

Распоряжением Главы городского
округа "Город Архангельск"

от " ___ " _____ 20__ г. № _____ р

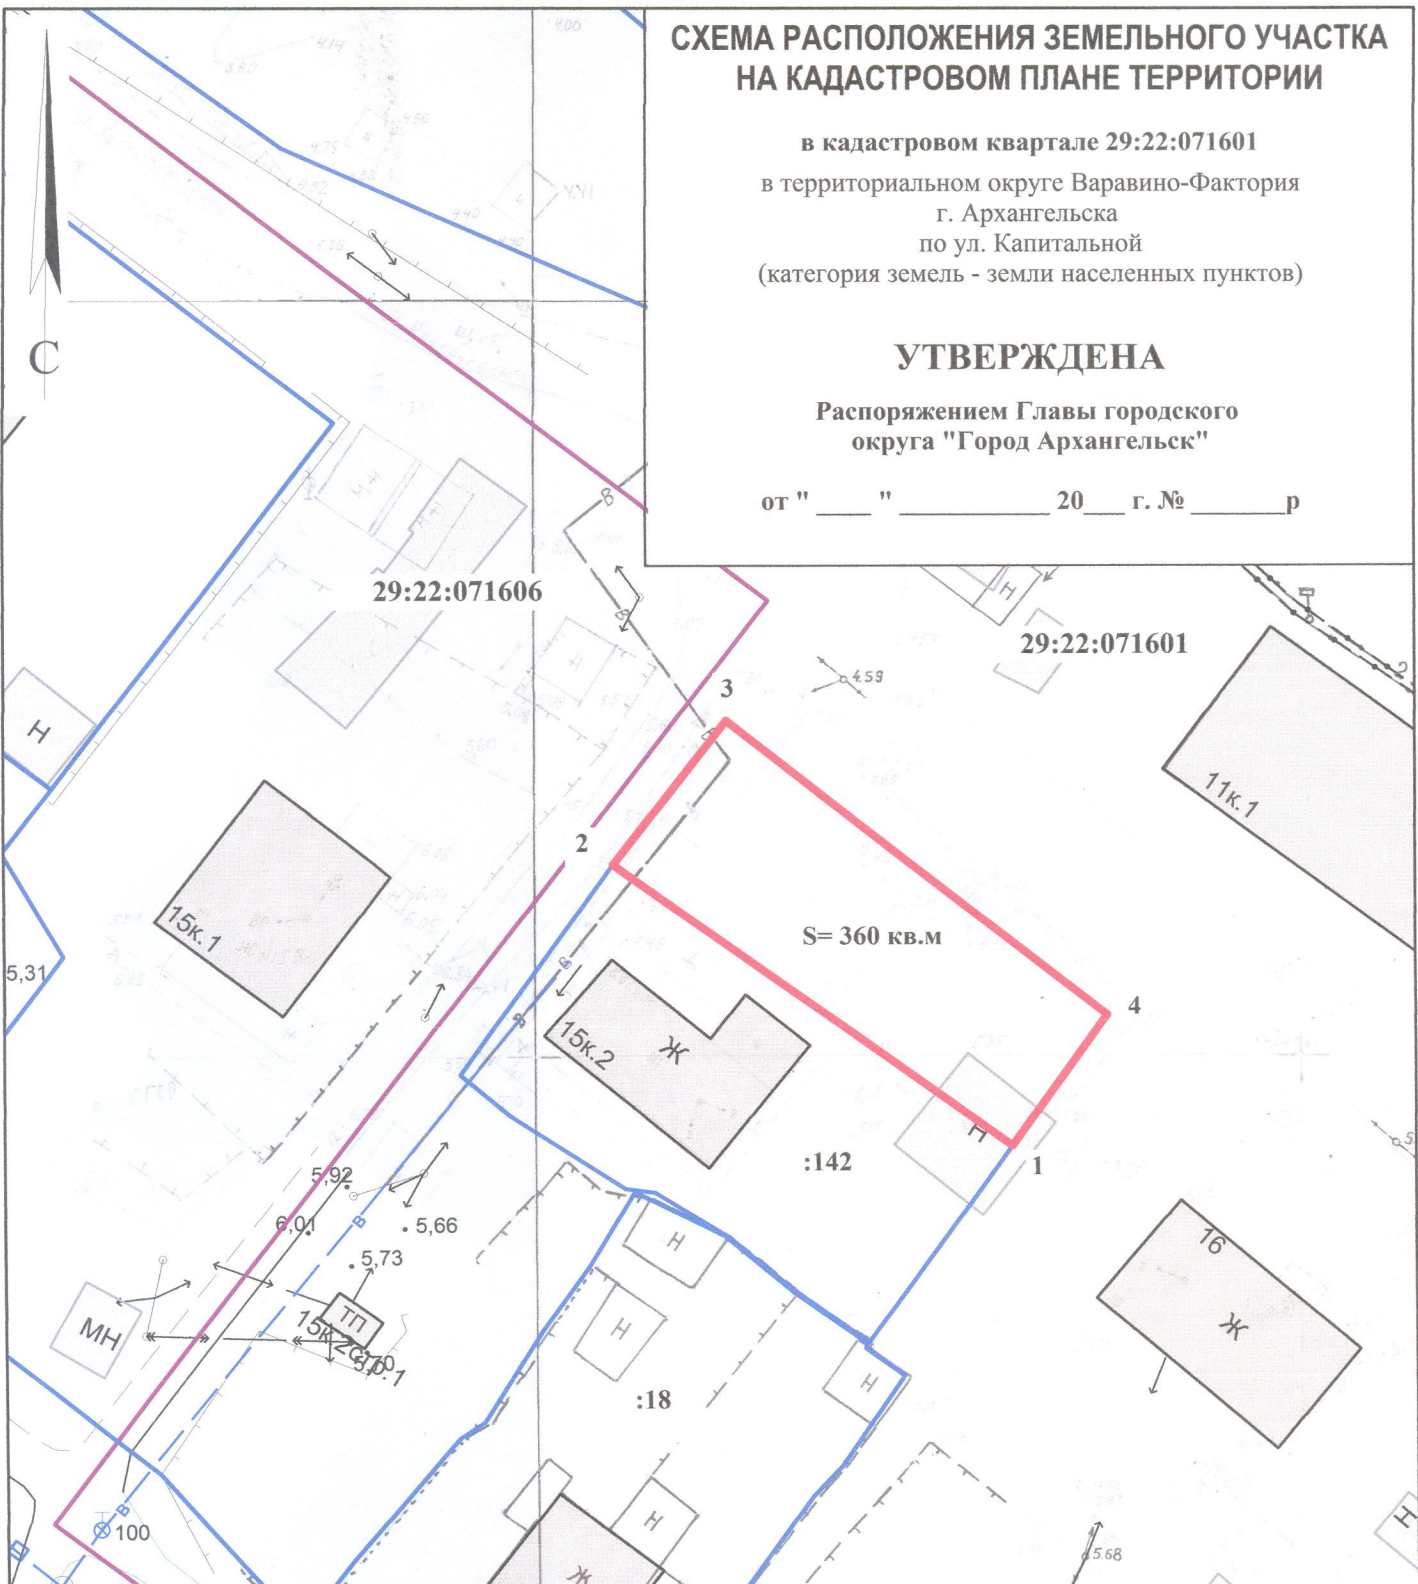

Система координат МСК-29

Условный номер земельного участка

Площадь земельного участка 360 кв.м.

Обозначение характерных точек границ	координаты, м	
	X	Y

1	646727.70	2529022.89
2	646745.37	2528996.21
3	646755.12	2529003.26
4	646736.57	2529028.80

УСЛОВНЫЕ ОБОЗНАЧЕНИЯ:

- граница образуемого земельного участка
- граница учтенных земельных участков
- 29:22:071601 номер кадастрового квартала
- :142 кадастровый номер земельного участка

Масштаб 1 : 500