


СХЕМА РАСПОЛОЖЕНИЯ ЗЕМЕЛЬНОГО УЧАСТКА НА КАДАСТРОВом ПЛАНЕ ТЕРРИТОРИИ

в кадастровом квартале 29:22:070202
в территориальном округе Варавино-Фактория
г. Архангельска
по ул. Никитова, 5
(категория земель - земли населенных пунктов)

УТВЕРЖДЕНА
Распоряжением Главы
городского округа "Город Архангельск"

от " " 2022 г. №

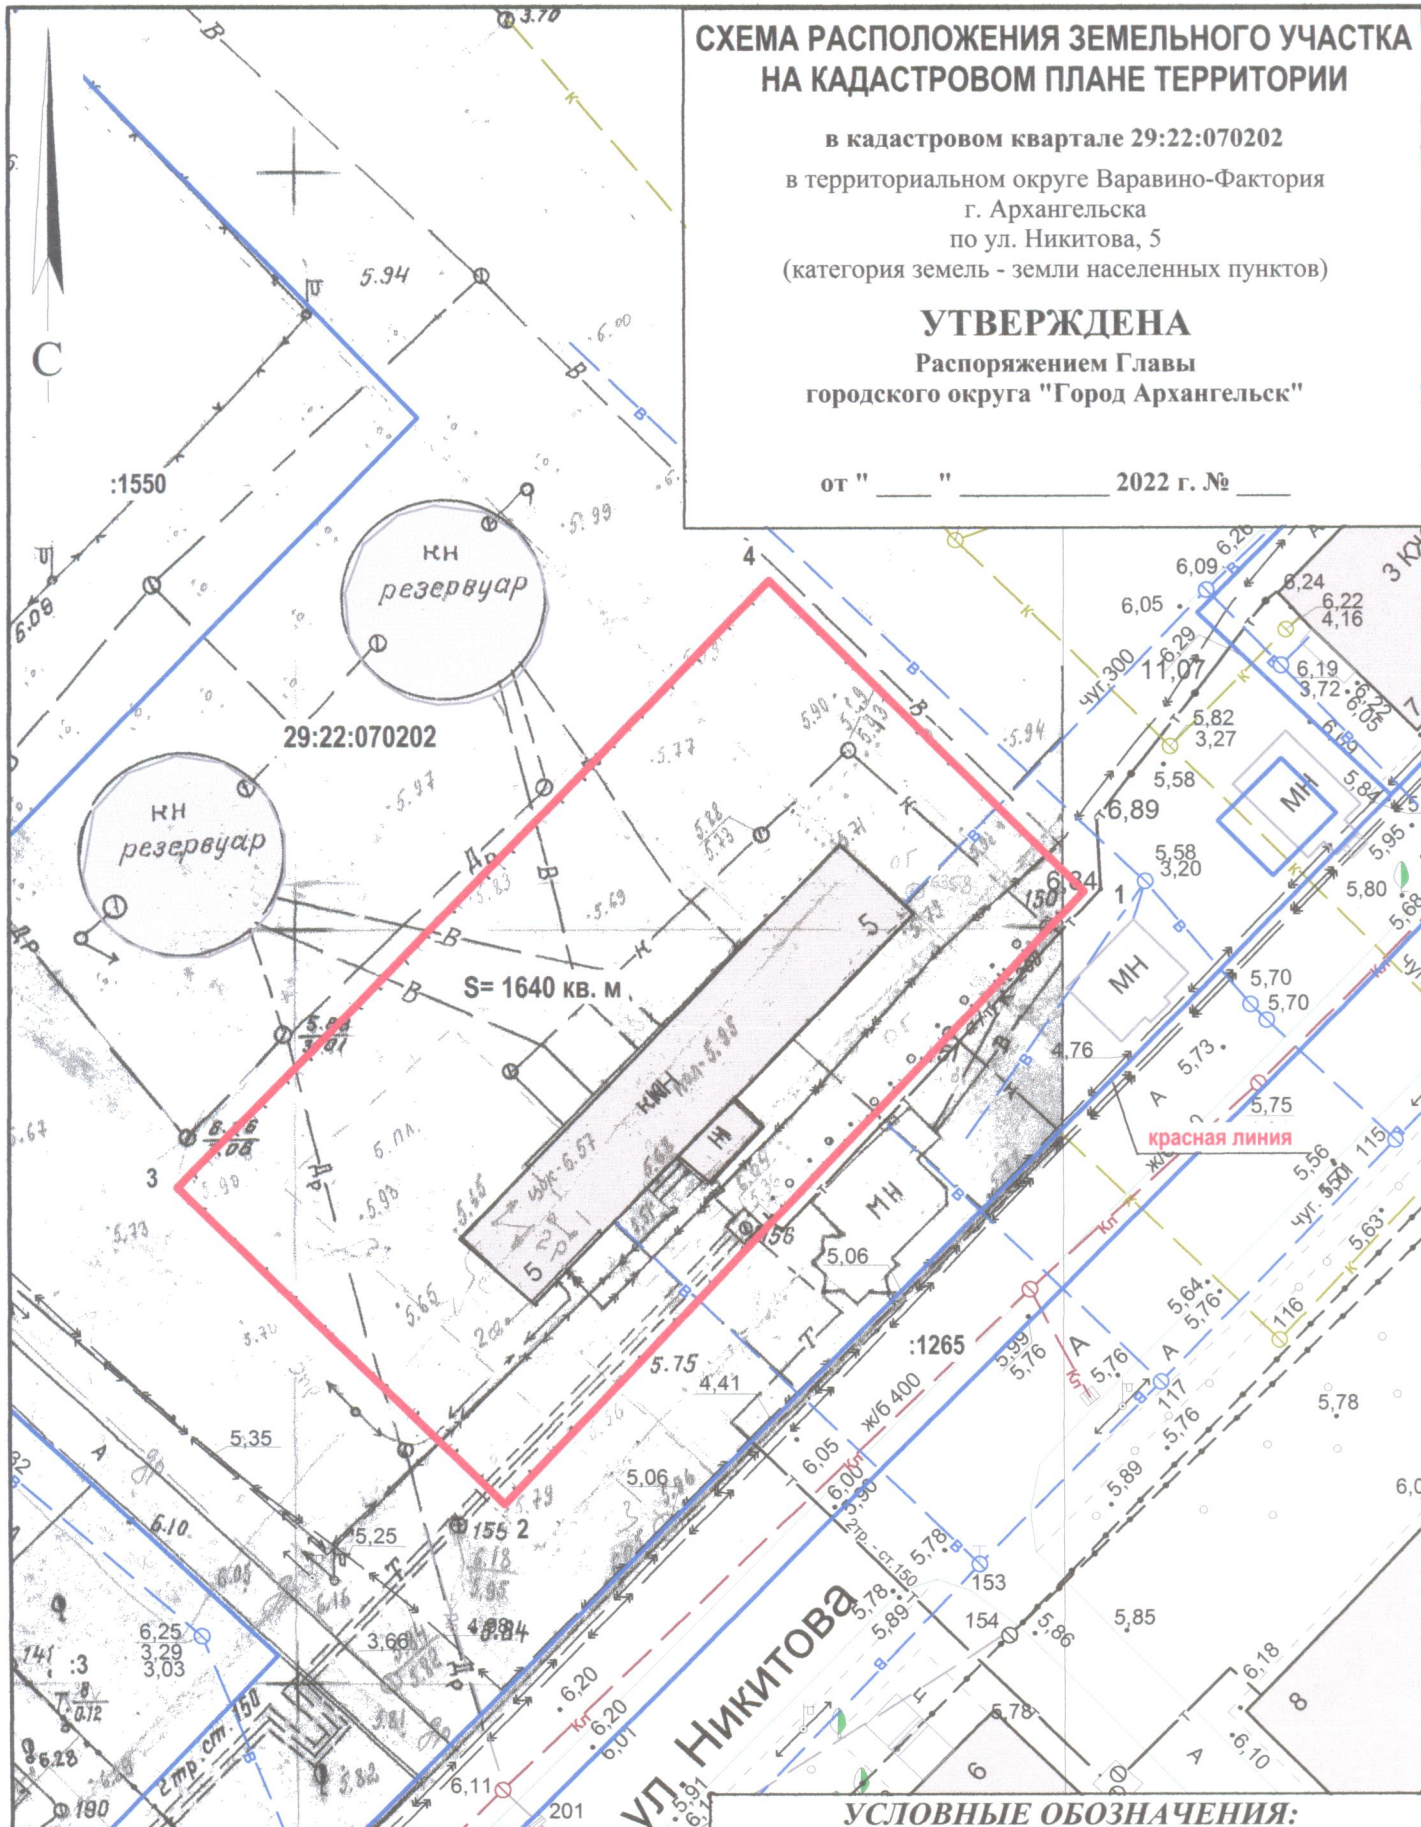

Система координат МСК-29

Условный номер земельного участка

Площадь земельного участка 1640 кв. м

Обозначение характерных точек границ	координаты, м	
	X	Y
1	648348.09	2526679.10
2	648305.99	2526642.85
3	648326.27	2526620.85
4	648367.89	2526657.79

УСЛОВНЫЕ ОБОЗНАЧЕНИЯ:

- изображение границ образуемого земельного участка
- изображение границ учтенных земельных участков
- 29:22:070202 надпись кадастрового номера кадастрового квартала
- :1265 надпись кадастрового номера земельного участка

Масштаб 1 : 500