

СХЕМА РАСПОЛОЖЕНИЯ ЗЕМЕЛЬНОГО УЧАСТКА НА КАДАСТРОВОМ ПЛАНЕ ТЕРРИТОРИИ


в кадастровом квартале 29:22:011307

в Маймаксанском территориальном округе
г. Архангельска
по ул. Междуречье
(категория земель - земли населенных пунктов)

УТВЕРЖДЕНА

Распоряжением Главы муниципального
образования "Город Архангельск"

от "___" _____ 2021 г. № _____ р

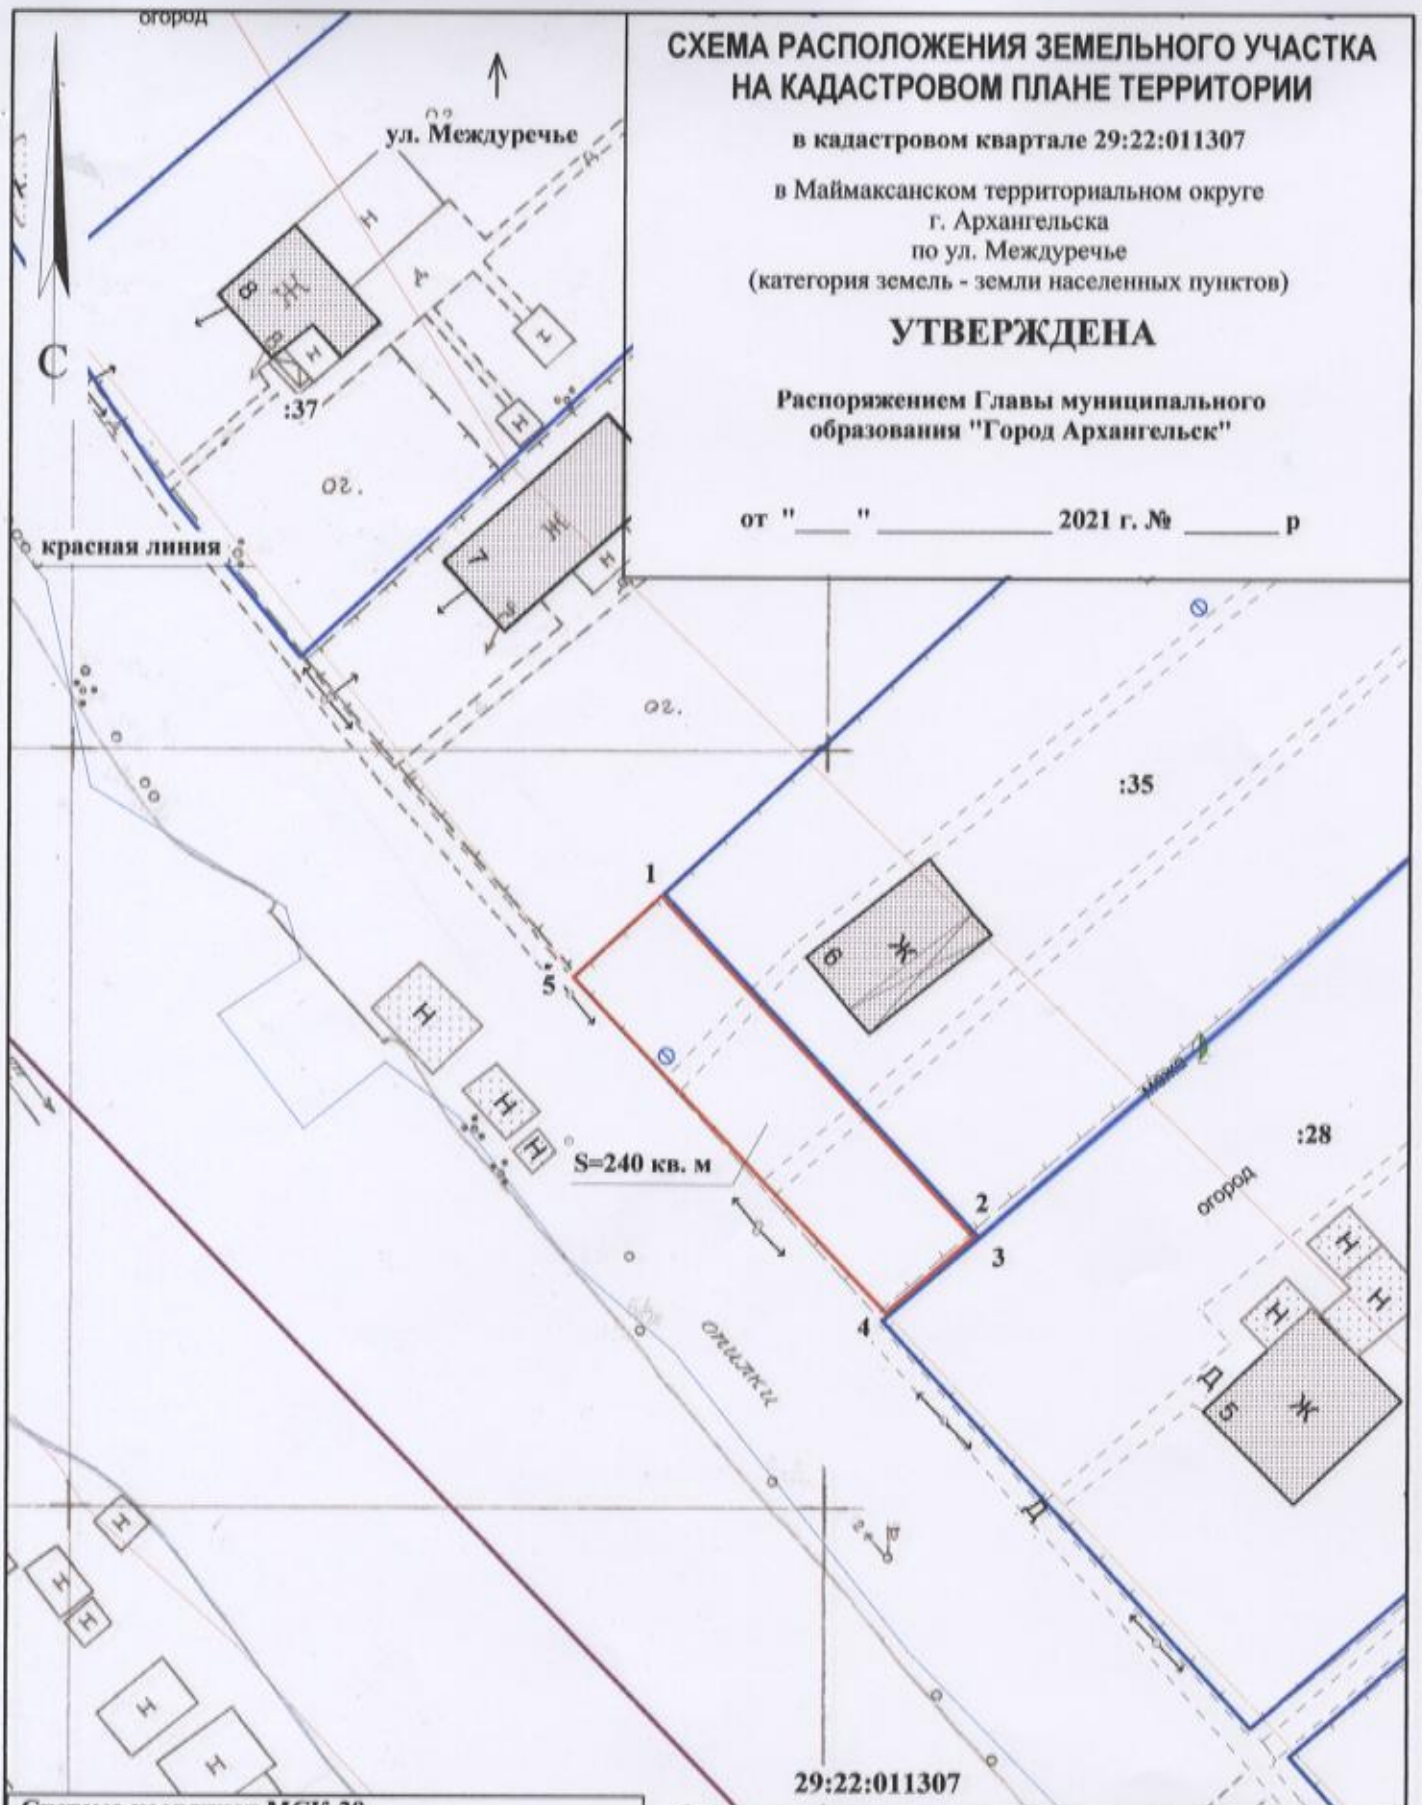

Система координат МСК-29		
Условный номер земельного участка		
Площадь земельного участка 240 кв. м		
Обозначение характерных точек границы	координаты, м	
	X	Y
1	667484.33	2518327.84
2	667462.51	2518349.61
3	667462.51	2518349.61
4	667457.26	2518344.00
5	667478.71	2518322.23

УСЛОВНЫЕ ОБОЗНАЧЕНИЯ:

- изображение границ образуемого земельного участка
- изображение границ учтенных земельных участков

29:22:011307 надпись кадастрового номера кадастрового квартала

:35 надпись кадастрового номера земельного участка

Масштаб 1 : 500