


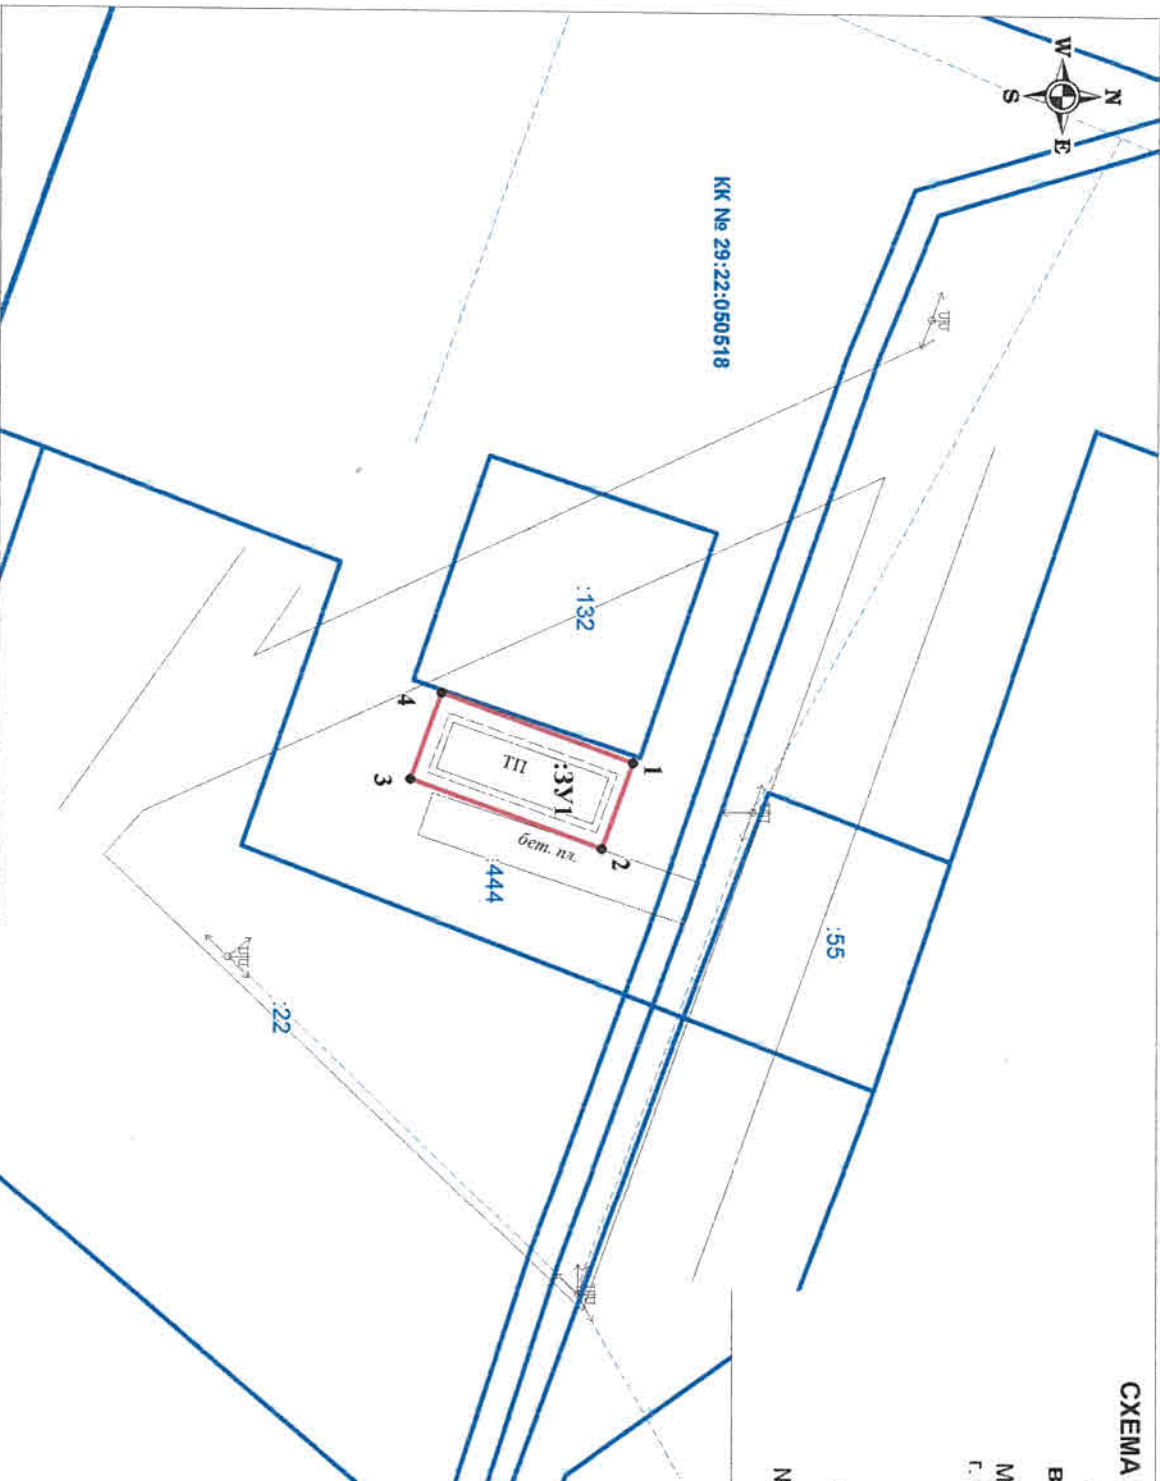

КК № 29:22:050518



**УСЛОВНЫЕ ОБОЗНАЧЕНИЯ:**

- граница образуемого земельного участка
- граница земельного участка, включенная в ЕГРН
- надписи кадастрового квартала
- надписи кадастрового номера земельного участка
- обозначение образуемого земельного участка

Масштаб 1:500

**СХЕМА РАСПОЛОЖЕНИЯ ЗЕМЕЛЬНОГО УЧАСТКА,**

**на кадастровом плане территории  
в кадастровом квартале 29:22:050518**

Местоположение: Архангельская область,  
г. Архангельск, наб. Северной Двины, д. 26

**УТВЕРЖДЕНА**

распоряжением Администрации  
городского округа "Город Архангельск"

№ \_\_\_\_\_ " \_\_\_\_\_ 20 \_\_\_\_ г.

система координат МСК 29

Площадь земельного участка - 82 кв. м.

Обозначение характерных точек границ	координаты, м		расстояние, м
	X	Y	
1	650239,73	2520352,84	6,0
2	650237,67	2520358,53	13,5
3	650225,00	2520353,94	6,0
4	650227,07	2520348,25	13,5
1	650239,73	2520352,84	

Выполнил кадастровый инженер



Петропавловский М.С.