


СХЕМА РАСПОЛОЖЕНИЯ ЗЕМЕЛЬНОГО УЧАСТКА НА КАДАСТРОВОМ ПЛАНЕ ТЕРРИТОРИИ

в кадастровом квартале 29:22:011310
в Маймаксанском территориальном округе
г. Архангельска
по ул. Сибирской
(категория земель - земли населенных пунктов)

УТВЕРЖДЕНА

Распоряжением Главы городского
округа "Город Архангельск"

от " ____ " ____ 2021 г. № ____

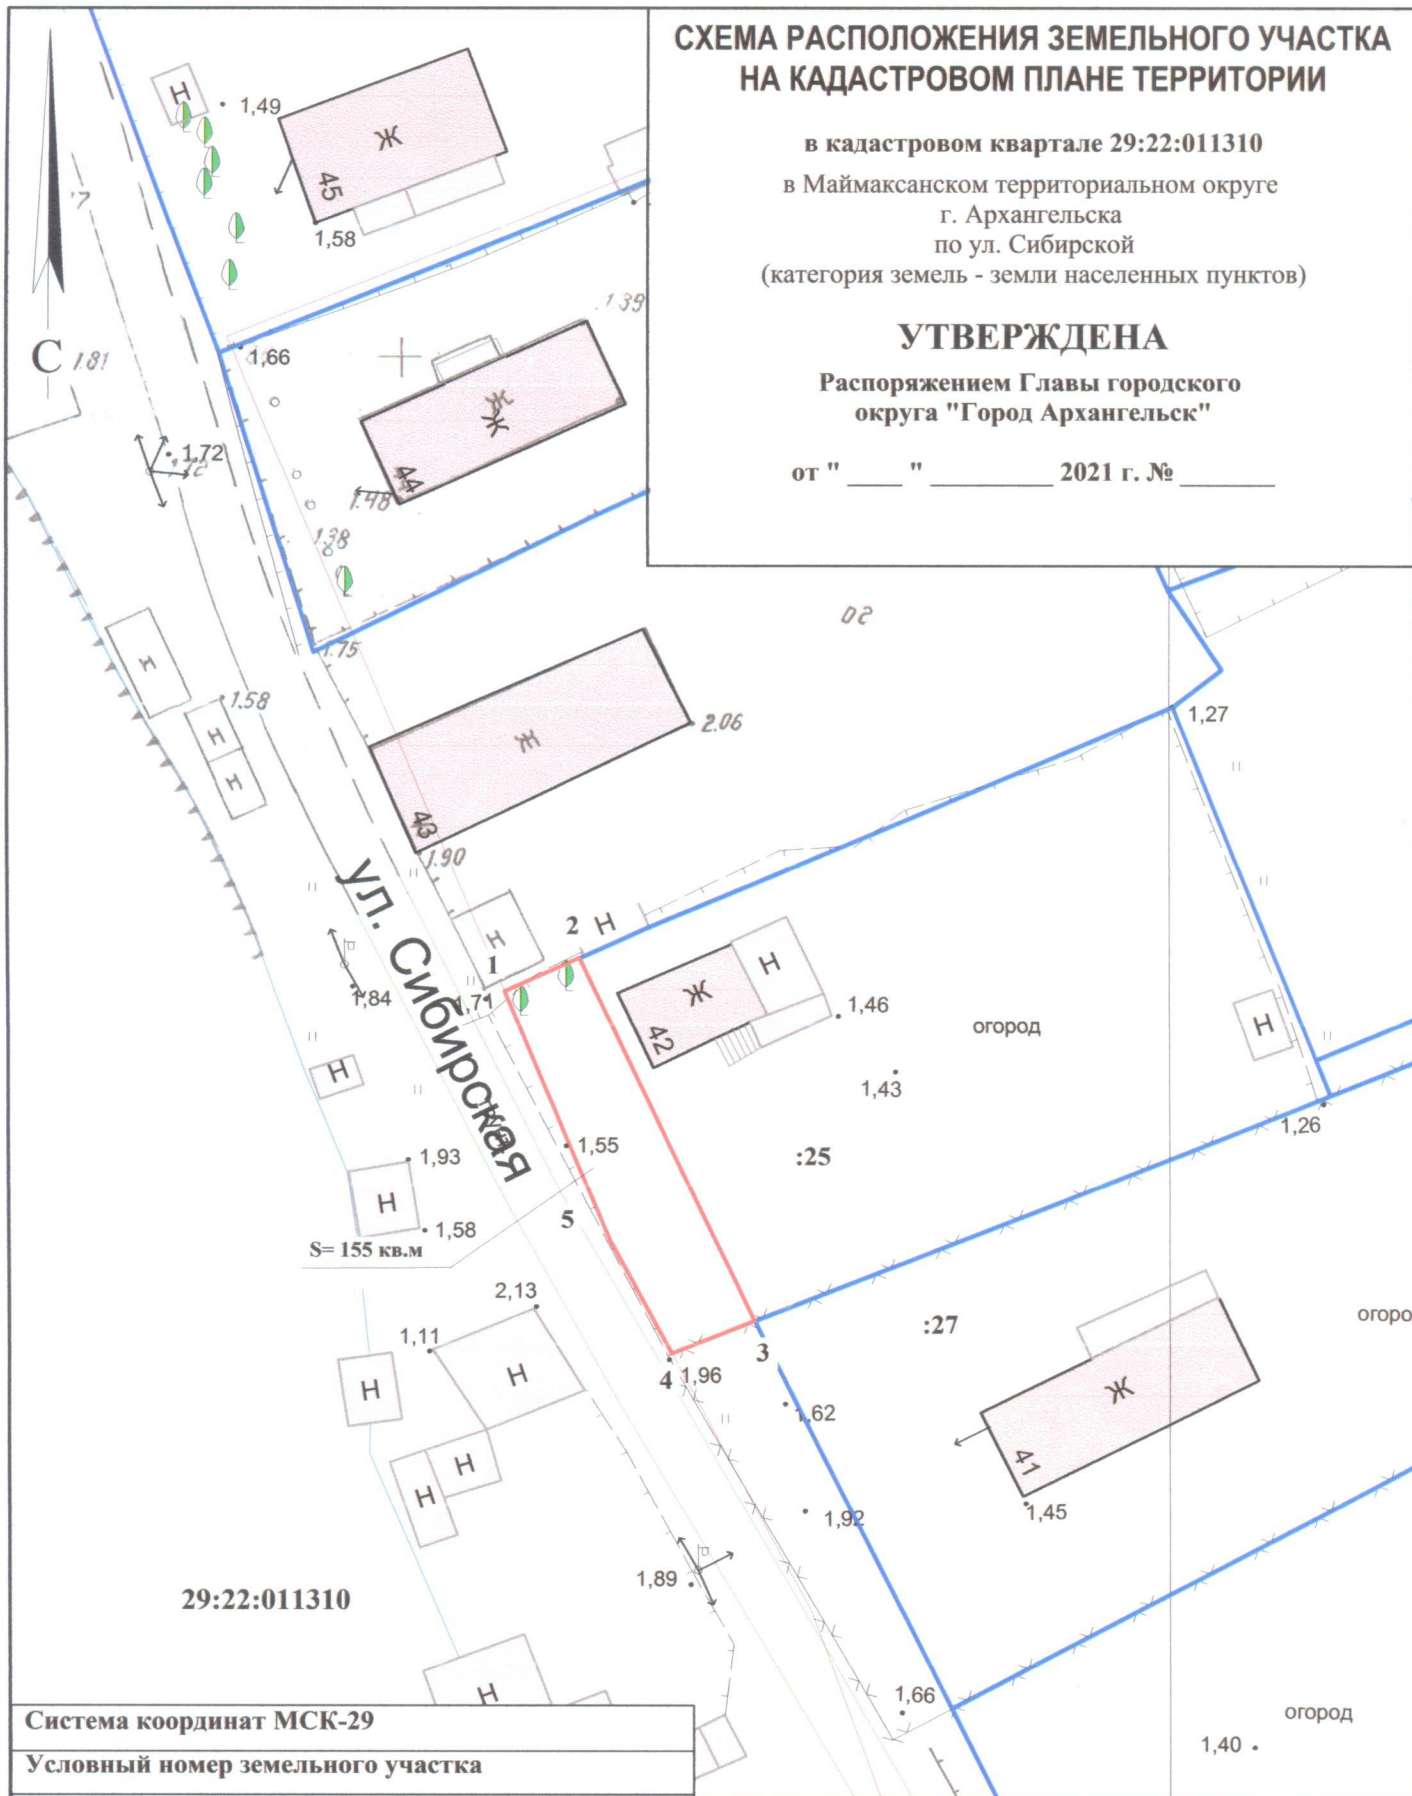

29:22:011310

Система координат МСК-29

Условный номер земельного участка

Площадь земельного участка 155 кв.м.

Обозначение
характерных
точек границ

координаты, м

X

Y

1

666685.76

2517925.57

2

666688.16

2517930.35

3

666664.56

2517942.65

4

666662.21

2517937.32

5

666669.57

2517933.03

УСЛОВНЫЕ ОБОЗНАЧЕНИЯ:

- граница образуемого земельного участка
- граница учтенных земельных участков
- 29:22:011310 номер кадастрового квартала
- :25 кадастровый номер земельного участка

Масштаб 1 : 500