


СХЕМА РАСПОЛОЖЕНИЯ ЗЕМЕЛЬНОГО УЧАСТКА НА КАДАСТРОВОМ ПЛАНЕ ТЕРРИТОРИИ

в кадастровом квартале 29:22:012101
в Маймаксанском территориальном округе
г. Архангельска
по ул. Сибирской, 1-й проезд
(категория земель - земли населенных пунктов)

УТВЕРЖДЕНА

Распоряжением Главы городского округа
"Город Архангельск"

от " ___ " _____ 2021 г. № _____

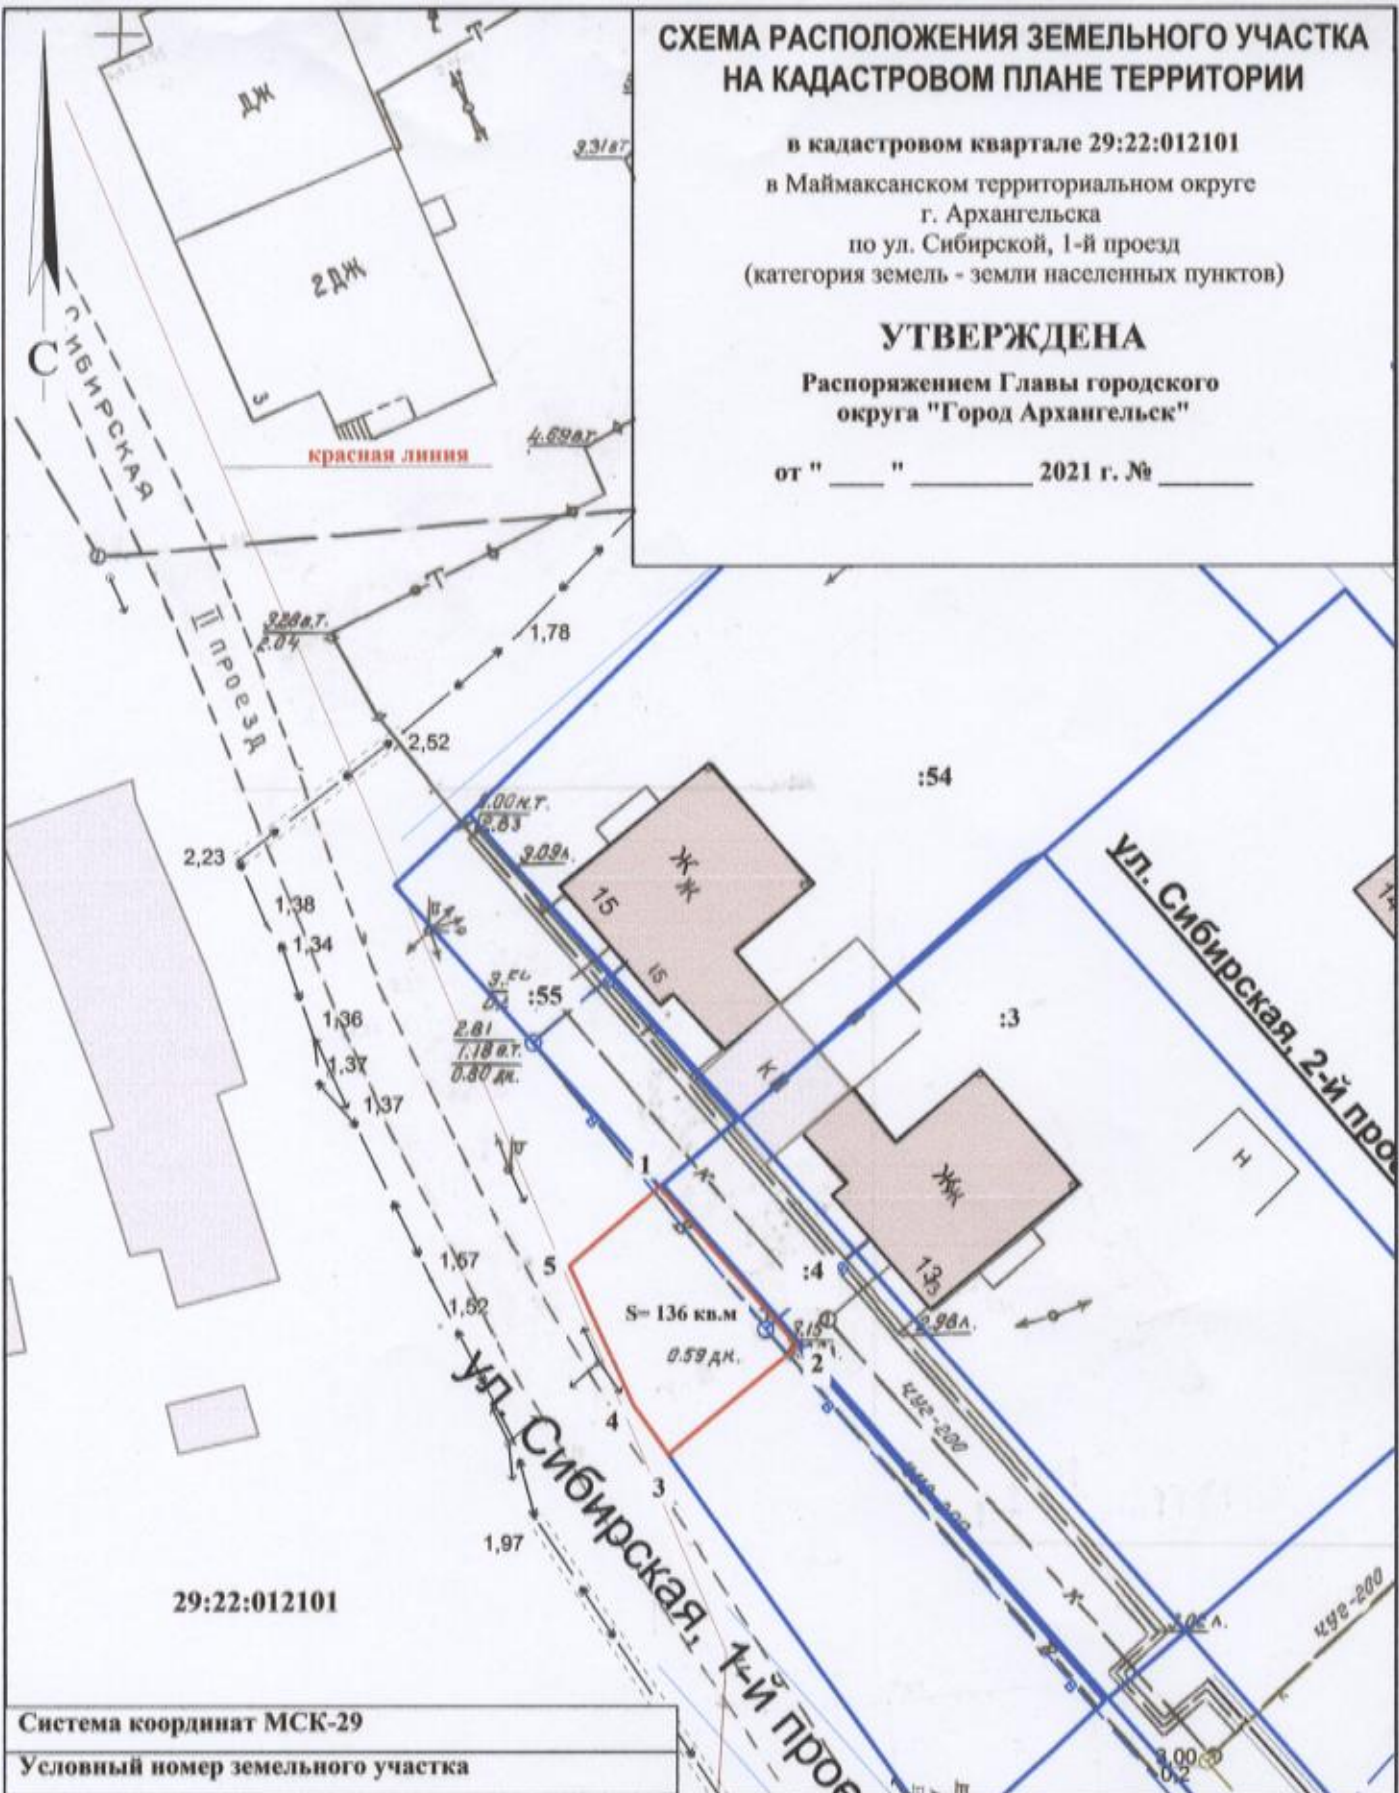

29:22:012101

Система координат МСК-29

Условный номер земельного участка

Площадь земельного участка 136 кв.м.

Обозначение характерных точек грани	координаты, м	
	X	Y
1	665770.39	2518440.07
2	665760.18	2518449.61
3	665752.70	2518441.33
4	665755.89	2518438.89
5	665764.93	2518434.31

УСЛОВНЫЕ ОБОЗНАЧЕНИЯ:

- граница образуемого земельного участка
- граница учтенных земельных участков
- 29:22:012101 номер кадастрового квартала
- :4 кадастровый номер земельного участка

Масштаб 1 : 500