


СХЕМА РАСПОЛОЖЕНИЯ ЗЕМЕЛЬНОГО УЧАСТКА НА КАДАСТРОВОМ ПЛАНЕ ТЕРРИТОРИИ

Местоположение земельного участка: обл. Архангельская, г. Архангельск, улица Дальняя
 Категория земель: Земли населённых пунктов
 Разрешенное использование: Ведение огородничества
 Общая площадь (кв.м.): 342
 Номер кадастрового квартала: 29:22:012008
 Территориальная зона: Ж1

УТВЕРЖДЕНА

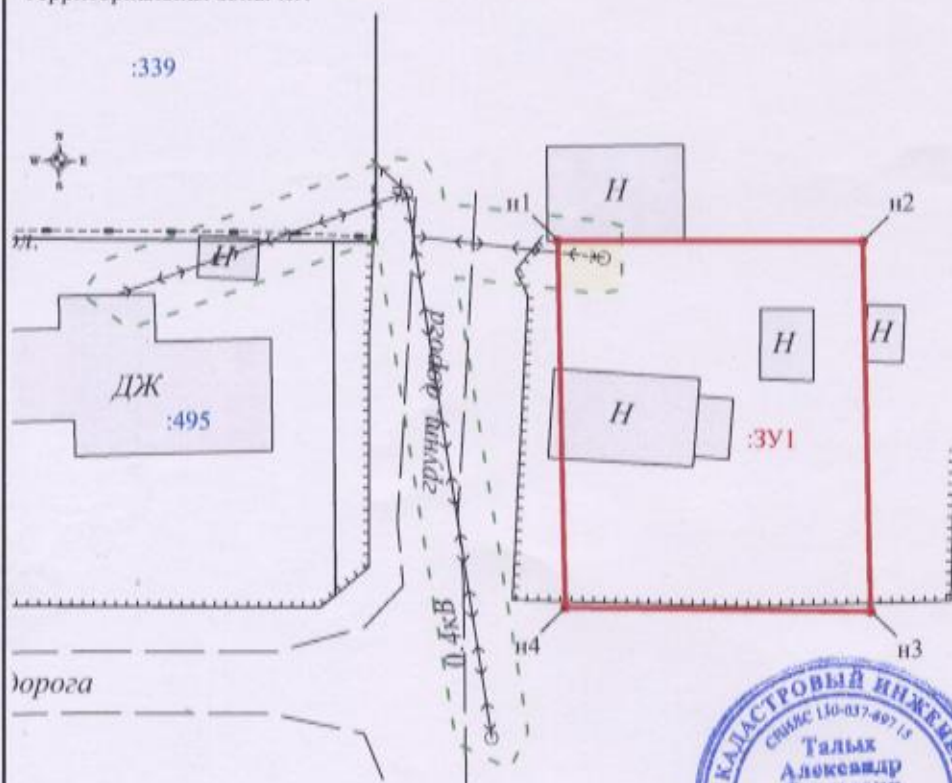

29:22:012008

29:00-6.272
 29:00-6.451
 29:00-6.452
 29:00-6.453
 29:00-6.454
 29:00-6.455

От №

Условные обозначения:

- граница кадастрового квартала;
- граница земельного участка, изображенная в ЕПРН, с которой и которой действительны для определения ее местоположения;
- линия, образующая часть границы, с которой о которой действительны для определения ее местоположения;
- граница земельного участка, изображенная в ЕПРН, с которой и которой действительны для определения ее местоположения;
- линия, образующая часть границы, с которой о которой действительны для определения ее местоположения;
- характеристика точки границы земельного участка, с которой в ЕПРН, в которой не соответствует требованиям, установленным в соответствии с федеральным законом N 218-ФЗ от 13 июля 2015 г.;
- характеристика точки границы земельного участка, с которой в ЕПРН, в которой соответствует требованиям, установленным в соответствии с федеральным законом N 218-ФЗ от 13 июля 2015 г.;
- характеристика точки границы земельного участка, с которой отсутствует в ЕПРН, местоположение которой определено при кадастровых работах (новая характеристика точки);
- характеристика точки границы, с которой и которой не показано изображение определить ее по координатам на местности;
- характеристика точки границы, с которой и которой не показано изображение определить ее по координатам на местности;
- обозначение образуемого земельного участка;
- обозначение кадастрового номера образуемого земельного участка;
- обозначение кадастрового номера земельного участка;
- обозначение кадастрового номера участка водноземельного;
- граница охранный зоны для ЛЭП, расположенная на территории образуемого земельного участка;
- граница охранный зоны для земли связи, расположенная на территории образуемого земельного участка;

Обозначение характерных точек границ	Координаты		Длина с торон
	X	Y	
Площадь земельного участка 342 кв.м			
n1	663749,48	2520365,46	16,87
n2	663749,46	2520382,33	
n3	663729,09	2520382,75	20,37
n4	663729,28	2520365,88	16,87
n1	663749,48	2520365,46	20,20

Примечания:

1. Площадь образуемого земельного участка является проектной
2. Указанное значение площади может быть изменено при проведении кадастровых работ не более, чем на десять процентов
3. Площадь охранный зоны ЛЭП, граница которого расположена на территории образуемого земельного участка, составляет 10 кв.м.

Номер регистрации			Масштаб 1:400
Кадастровый инженер	Подпись	Дата	Лист 1
Талых А.С.		14.04.2025	Листов 1