


Схема расположения земельного участка или земельных участков на кадастровом плане территории

Утверждена

(наименование документа об утверждении, включая наименования
органов государственной власти или органов местного
самоуправления, принявших решение об утверждении схемы
или подписавших соглашение о перераспределении земельных участков)
от _____ № _____

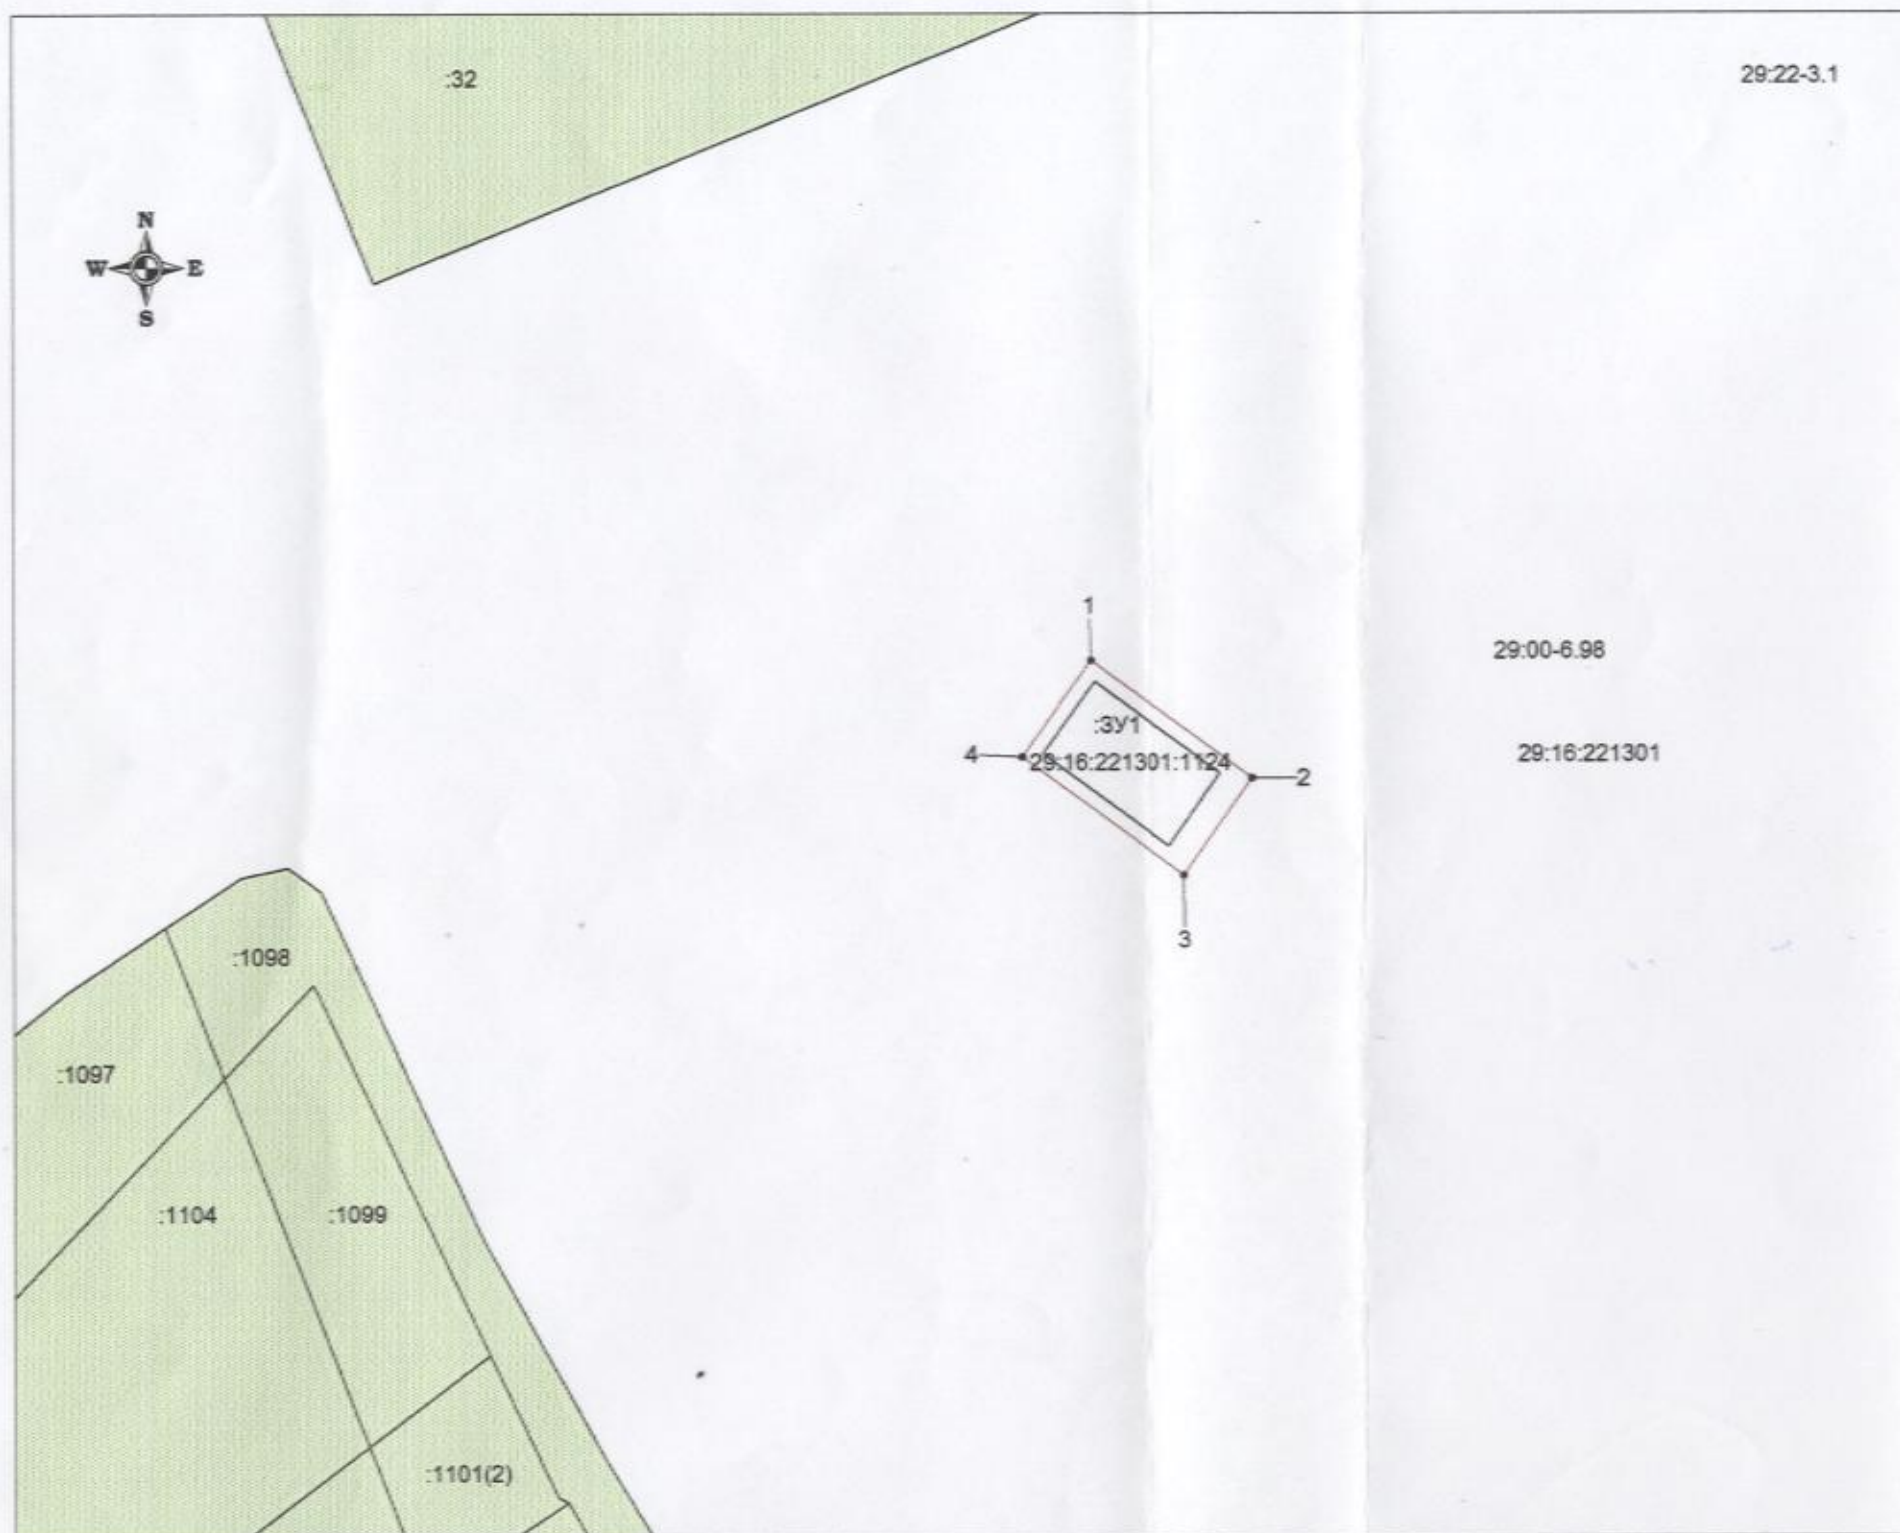

29:22-3.1

29:00-6.98

29:16:221301

Условный номер земельного участка - :3У1;

Кадастровый номер здания,
расположенного на земельном участке - 29:16:221301:1124

Местоположение: Российская Федерация, Архангельская область,
город Архангельск, поселок Лесная речка, шоссе Лахтинское

Обеспечение доступа к земельному участку происходит через земли общего
пользования

Площадь земельного участка 109 кв.м.

Система координат: МСК-29

Обозначение характерных точек границ	Координаты, м	
	X	Y
1	2	3
1	638293.33	2525309.63
2	638285.32	2525320.59
3	638278.74	2525315.94
4	638286.78	2525304.98
1	638293.33	2525309.63

Условные обозначения:

- граница образуемого земельного участка;
- границы земельных участков, установленные в соответствии с требованиями земельного законодательства;
- 1 - обозначение характерной точки границы образуемого земельного участка;
- 29:16:221301 - номер кадастрового квартала;
- 29:00-6.98 - обозначение зон с особыми условиями использования территории;
- 29:22-3.1 - обозначение границы муниципального образования



Публично-правовая компания "Роскадастр"
Филиал ППК "Роскадастр"
по Архангельской области и Ненецкому автономному округу

Кузнецова Н.В.	Лист 1
Бакулова И.Э.	
	Масштаб: 1:500
	Дата: 06.02.2025 г.