


**СХЕМА РАСПОЛОЖЕНИЯ ЗЕМЕЛЬНОГО УЧАСТКА
НА КАДАСТРОВОМ ПЛАНЕ ТЕРРИТОРИИ**

УТВЕРЖДЕНА
Распоряжением Главы
городского округа "Город Архангельск"

в кадастровом квартале 29:22:073304
в г. Архангельске, территориальный округ
Варавино-Фактория, КИЗ "Силикат"
(категория земель - земли населенных пунктов)

от " ___ " _____ 2025г. № _____

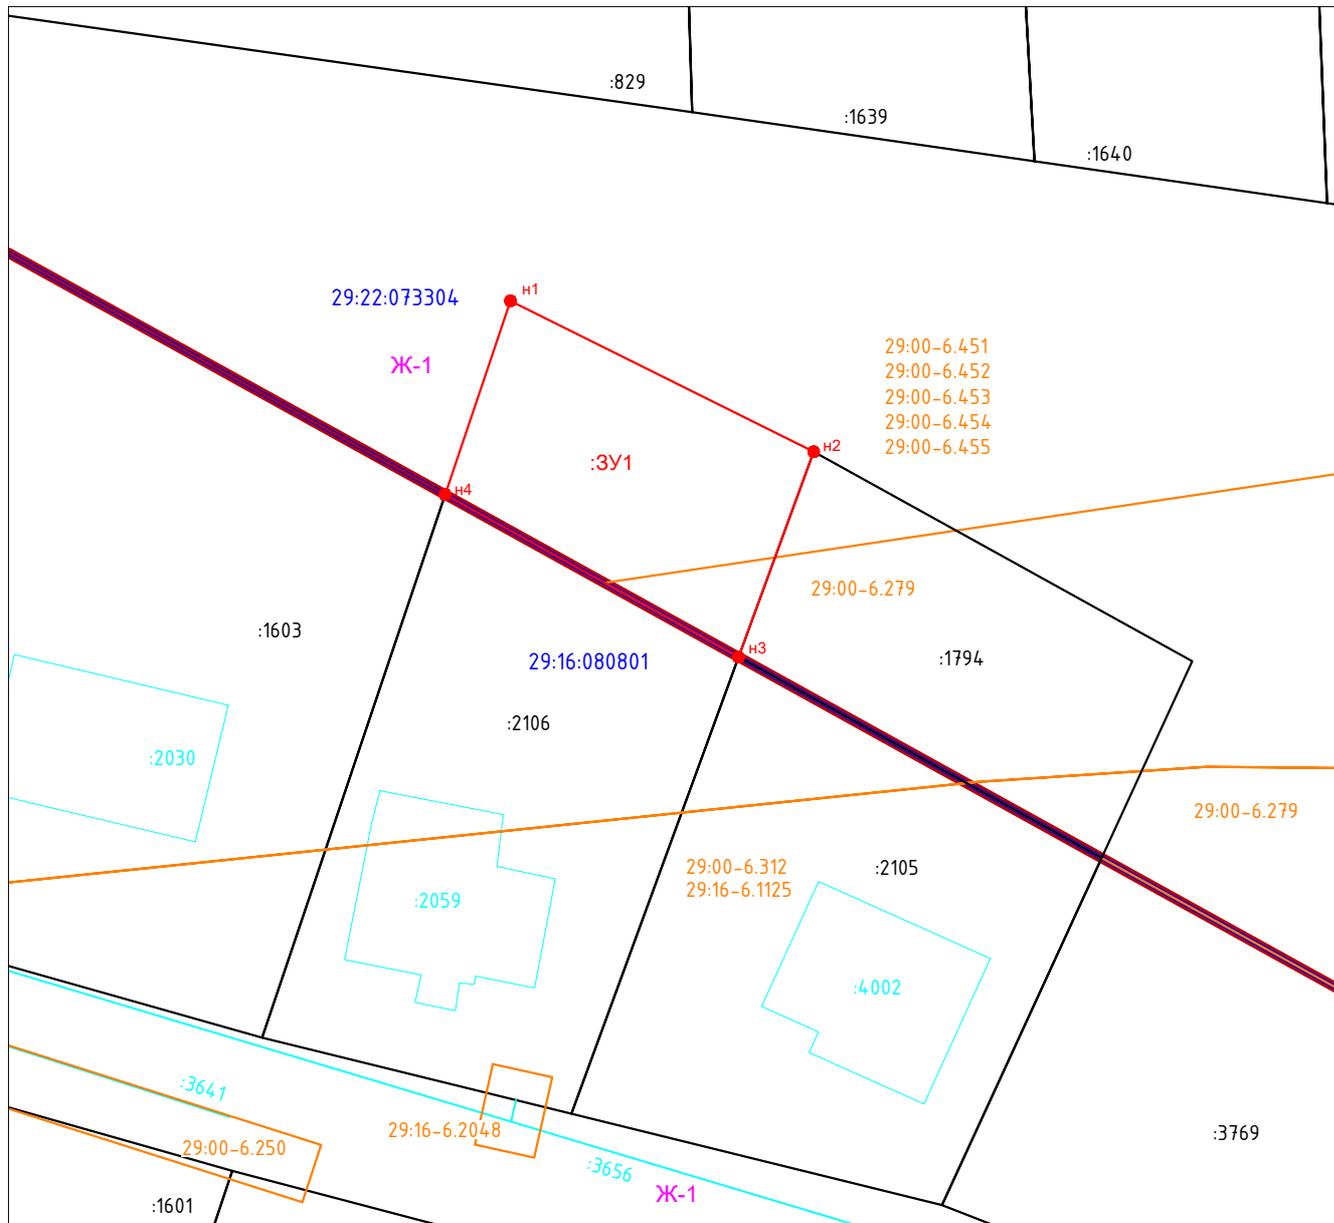

Масштаб 1:500

Условные обозначения:

- - граница городского округа;
- - существующая граница земельного участка, имеющиеся в ЕГРН сведения о которой достаточны для определения ее местоположения;
- - граница земельного участка, образуемая при проведении кадастровых работ;
- - граница кадастрового квартала;
- 29:28-6.418 - граница ЗОУИТ и её реестровый номер по данным ЕГРН;
- :4002 - граница объектов капитального строительства и его реестровый номер по данным ЕГРН;
- :137 - номер существующего земельного участка в кадастровом квартале;
- :3У1 - обозначение образуемого земельного участка;
- 52 ● - обозначение и наименование характерной точки границы существующего земельного участка, сведения о которой позволяют однозначно определить ее местоположение на местности;
- n1 ● - обозначение и наименование характерной вновь образуемой точки границы земельного участка, сведения о которой позволяют однозначно определить ее местоположение на местности;
- Ж-1 - обозначение территориальной зоны;
- 29:22:073304 - номер кадастрового квартала.

Каталог координат поворотных точек границ земельных участков

Условный номер земельного участка :3У1		
Площадь земельного участка 307 кв.м		
Номер точки	Координаты	
	X	Y
n1	645626.28	2532440.71
n2	645616.28	2532460.65
n3	645602.67	2532455.72
n4	645613.44	2532436.42
n1	645626.28	2532440.71

Система координат: МСК-29

Примечание:

Ж-1 - Зона застройки индивидуальными жилыми домами.