

Утверждена


Распоряжением министерства имущественных отношений
Архангельской области № 1175-р от "13" апреля

2018 года

Схема расположения земельного участка или земельных участков на кадастровом плане территории
В кадастровом квартале 29:22:012001, расположенных по адресу: Архангельская обл., г. Архангельск,
Маймаксанский территориальный округ, по улице Победы.



| Условный номер земельного участка : ЗУ1 | | |
|--|---------------|------------|
| Площадь земельного участка 513 м2 | | |
| Обозначение характерных точек границ | Координаты, м | |
| | X | Y |
| н1 | 665371.53 | 2519395.44 |
| н2 | 665359.57 | 2519412.22 |
| н3 | 665339.64 | 2519397.37 |
| н4 | 665352.46 | 2519380.47 |

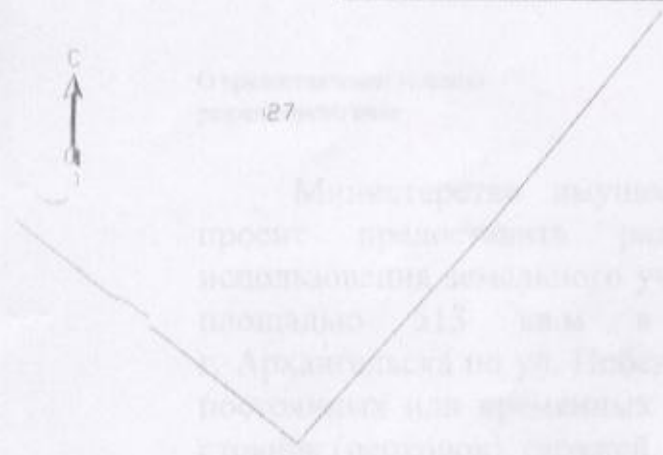

Масштаб 1:1000

Система координат МСК-29 зона 2



Условные обозначения:

- линия образованная граница земельного участка
- граница земельных участков, информация о которых достаточна для определения их местоположения
- обозначение кадастрового квартала
- обозначение земельного участка, сведения о котором содержатся в ЕГРН
- обозначение характерной точки земельного участка